ציר מסי 1
רחוב בן גוריון

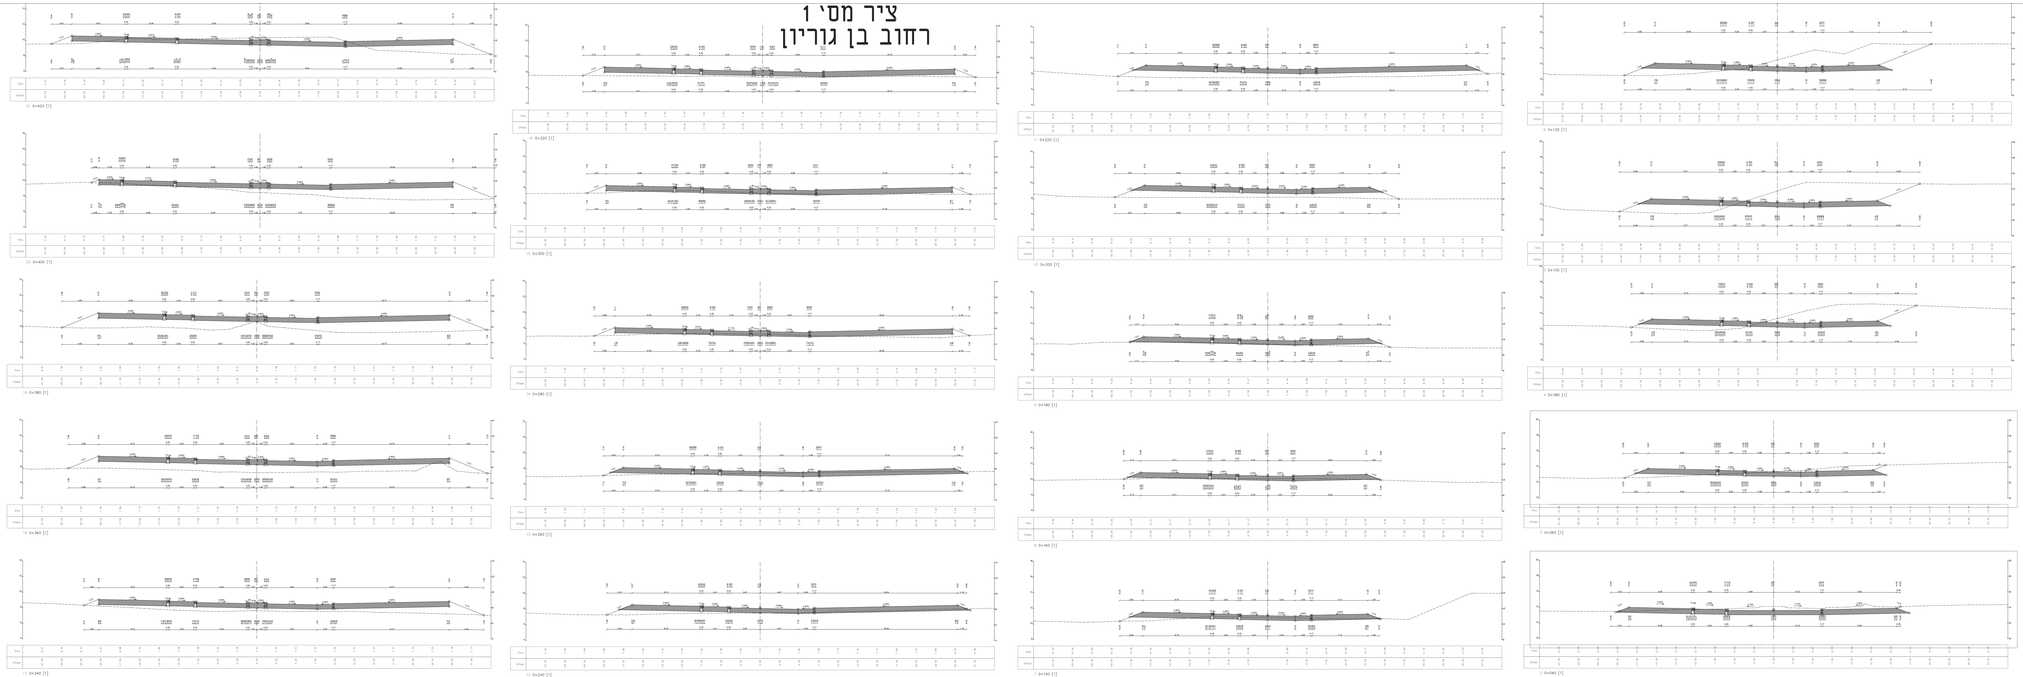

הערה :

גבהים סופיים במדרכות יהיו
תכנית אדריכלות נוף

לביצוע		לאישור	לדיון

שם הקבלן	
מספר מכרז	
תאריך	06.07.20
מספר שרטוט	

עירייה בת ים

עדי חוד בע"מ

מספר הפרויקט	450
מספר שרטוט	
קנ"מ	1:250
תאריך	06.07.20
מאת	

מתכנים בע"מ

אינגליה יזמות

מרחב אבן יהודה
מרחב בת ים
מרחב הרצליה הרח' הדר 21, ת.ד 271 בת ים 59100 טל' 03-5560000 פקס' 03-5560001 e-mail: office@atar.co.il