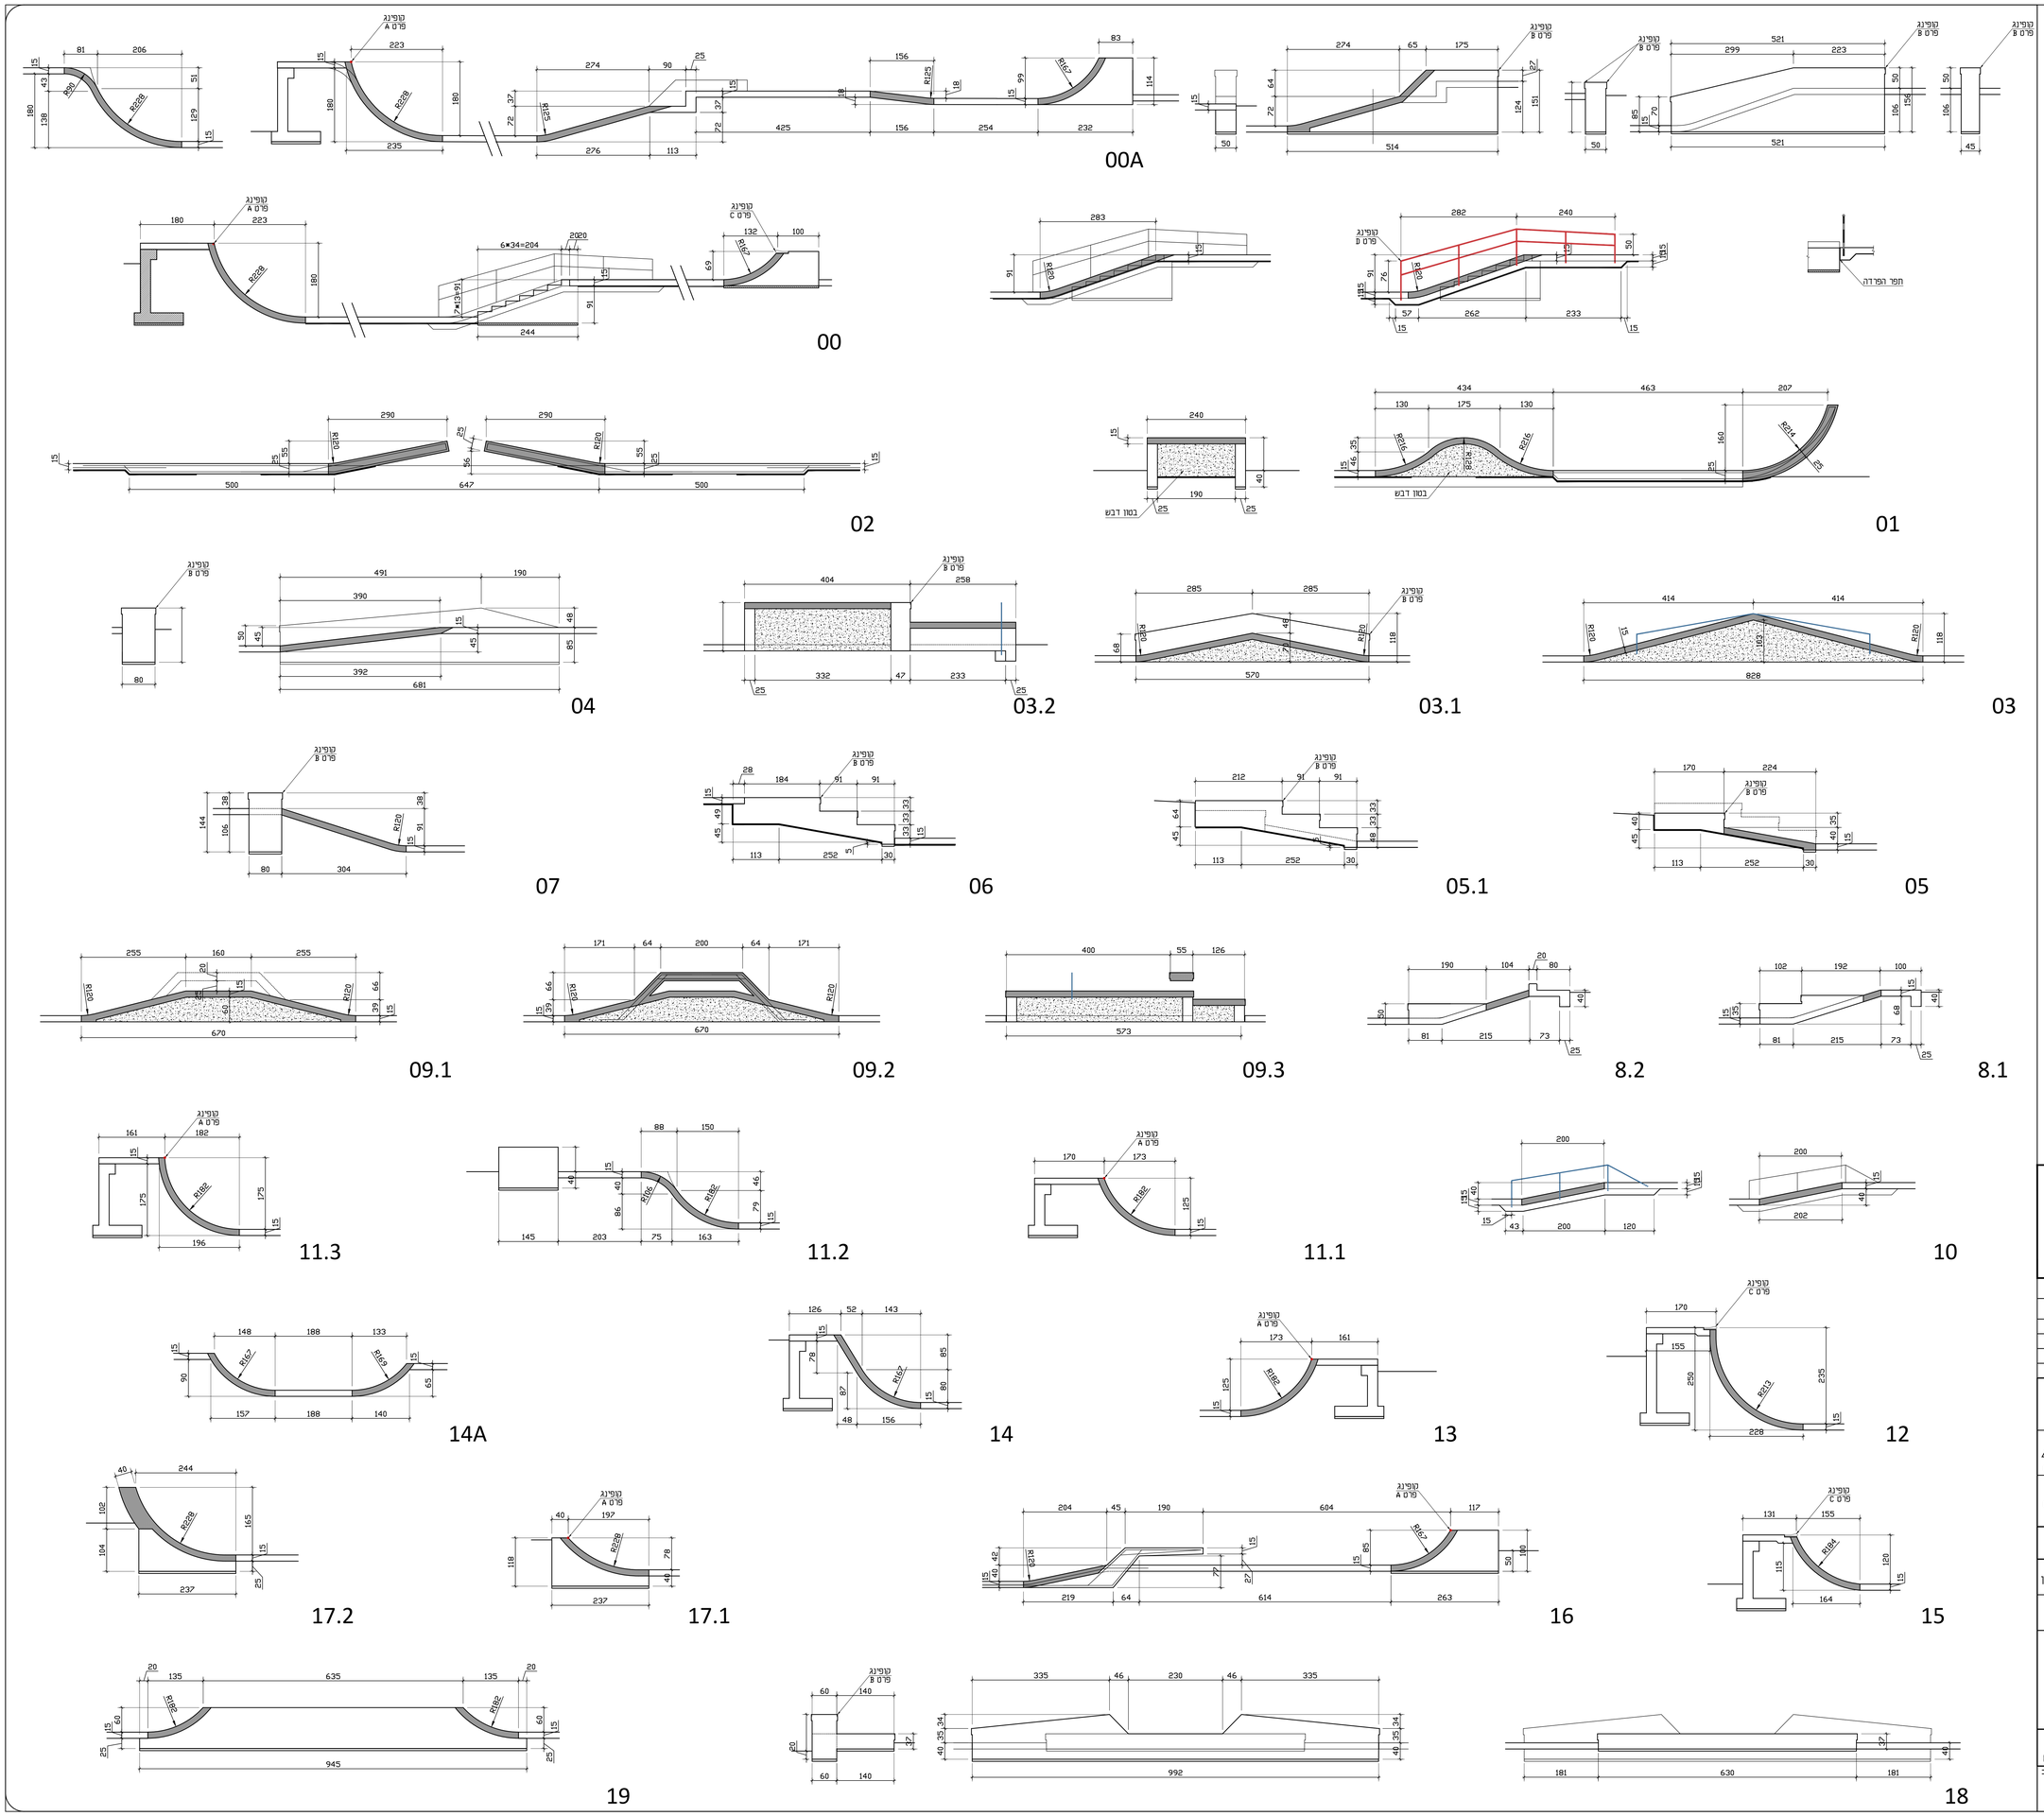

הערות:

1. ביצוע השלד בהתאם לתקן ישראלי 1923-עבודות בטון יצוק באתר.
2. **סוג הבטון**
   2.1 סוג הבטון ב-40
   2.2 דרגת החשיפה 6 כאמור בטבלה 11 בתקן ישראלי 118.
   2.3 אגרגט מקסימלי בקוטר 25 מיז ברצפה.
   1-19 מיז בגדרות וקורות.
   2.4 שקיעה 5".
3. מוטות הפלדה מתאימים לדרישות תי 4466 ויהיו מאחד הסוגים הבא:
   (א). (ב) מצוכע רתיך פ-400
   (ג) מצוכע רתיך פ- 500
   (ד) מצוכע משוך פ-500
4. יש לקרוא תכנית זו ביחד עם תכניות האדריכל. הקונסטרוקציה ושאר הזועצים.
5. כיסוי לזיון:
   - באלמנטי בטון תת-קרקעים 5 סיז.
   - באלמנטי בטון תשף 5 סיז.
7. על המפקח באתר לבדוק עבודות הזיון, לאחר אישורו על המפקח להזמין נציג ממשרדנו לביקורת בהתראה של 48 שעות.

מקרא:

- פרט A — קופינג צינור עגול
- פרט B — פרופיל מלבני
- פרט C — קופינג בריכה (POOL COPING)
- פרט D — מעקה צינור עגול
- בטון בהתזה

ברוידא • מעוז
אדריכלות נוף בע"מ
עביזה ברוידא • רות מעוז
BRAUDO• MAOZ LANDSCAPE ARCHITECTURE
רח' יוסף קארו 18 תל-אביב טל. 03-7528197 פקס. 03-7515827
E-mail: bm@bm-landscape.co.il

תאריך	שינויים	
		1

שם המזמין: עיריית בת ים

שם הפרויקט: סקייט פארק בת ים

מהדורה: 0 — 01/08/2021

שם התכנית: חתכים

תאריך: 01/08/2021

מס מהדורה:	מס גליון:	מס עבודה:
00T	S	02	012	177

מהנדס סטטורי	יעקב לבני		
ראש צוות	יעקב לבני	☐ לבצוע ☒ למכרז ☒ לאישור ☐ לעיון	
מהנדס מתכנן	סטיאנה מ.	קובץ במחשב: 177-012.dwg	קנה מידה: 1:50
שרטט	סטיאנה מ.		
ביקר	יעקב לבני		

לבני מהנדסים
פתרונות יצירתיים למבנים מורכבים

לבני מהנדסים בע"מ
ת.ד. 9034, רח' השילוח 8, פתח תקוה, מיקוד 4919001
טל: 03-9245525 פקס: 03-9245535 E-mail: office@livnieng.com

אין בהגבלת התכנית בטבע בפורמט dwg הרשאה לכך מאז דהא. לעשות שימוש כלשהו בתכנית המציב
ללא רשות חברת לבני מהנדסים בעיני באופן מפורש ובכתב.
תוכן הטבע שנעלת וכל הזכויות בתכנית המצורפת הינו של חברת לבני מהנדסים בעיני בלבד.
הנבנן אראיר למידות ולהבנבים. עליו לבדוק מידות באתר.
יש לוודיע מיד למתכנן על כל אי התאמה או טעות.
אין למדוד מהתכנית באמצעות סרגל.