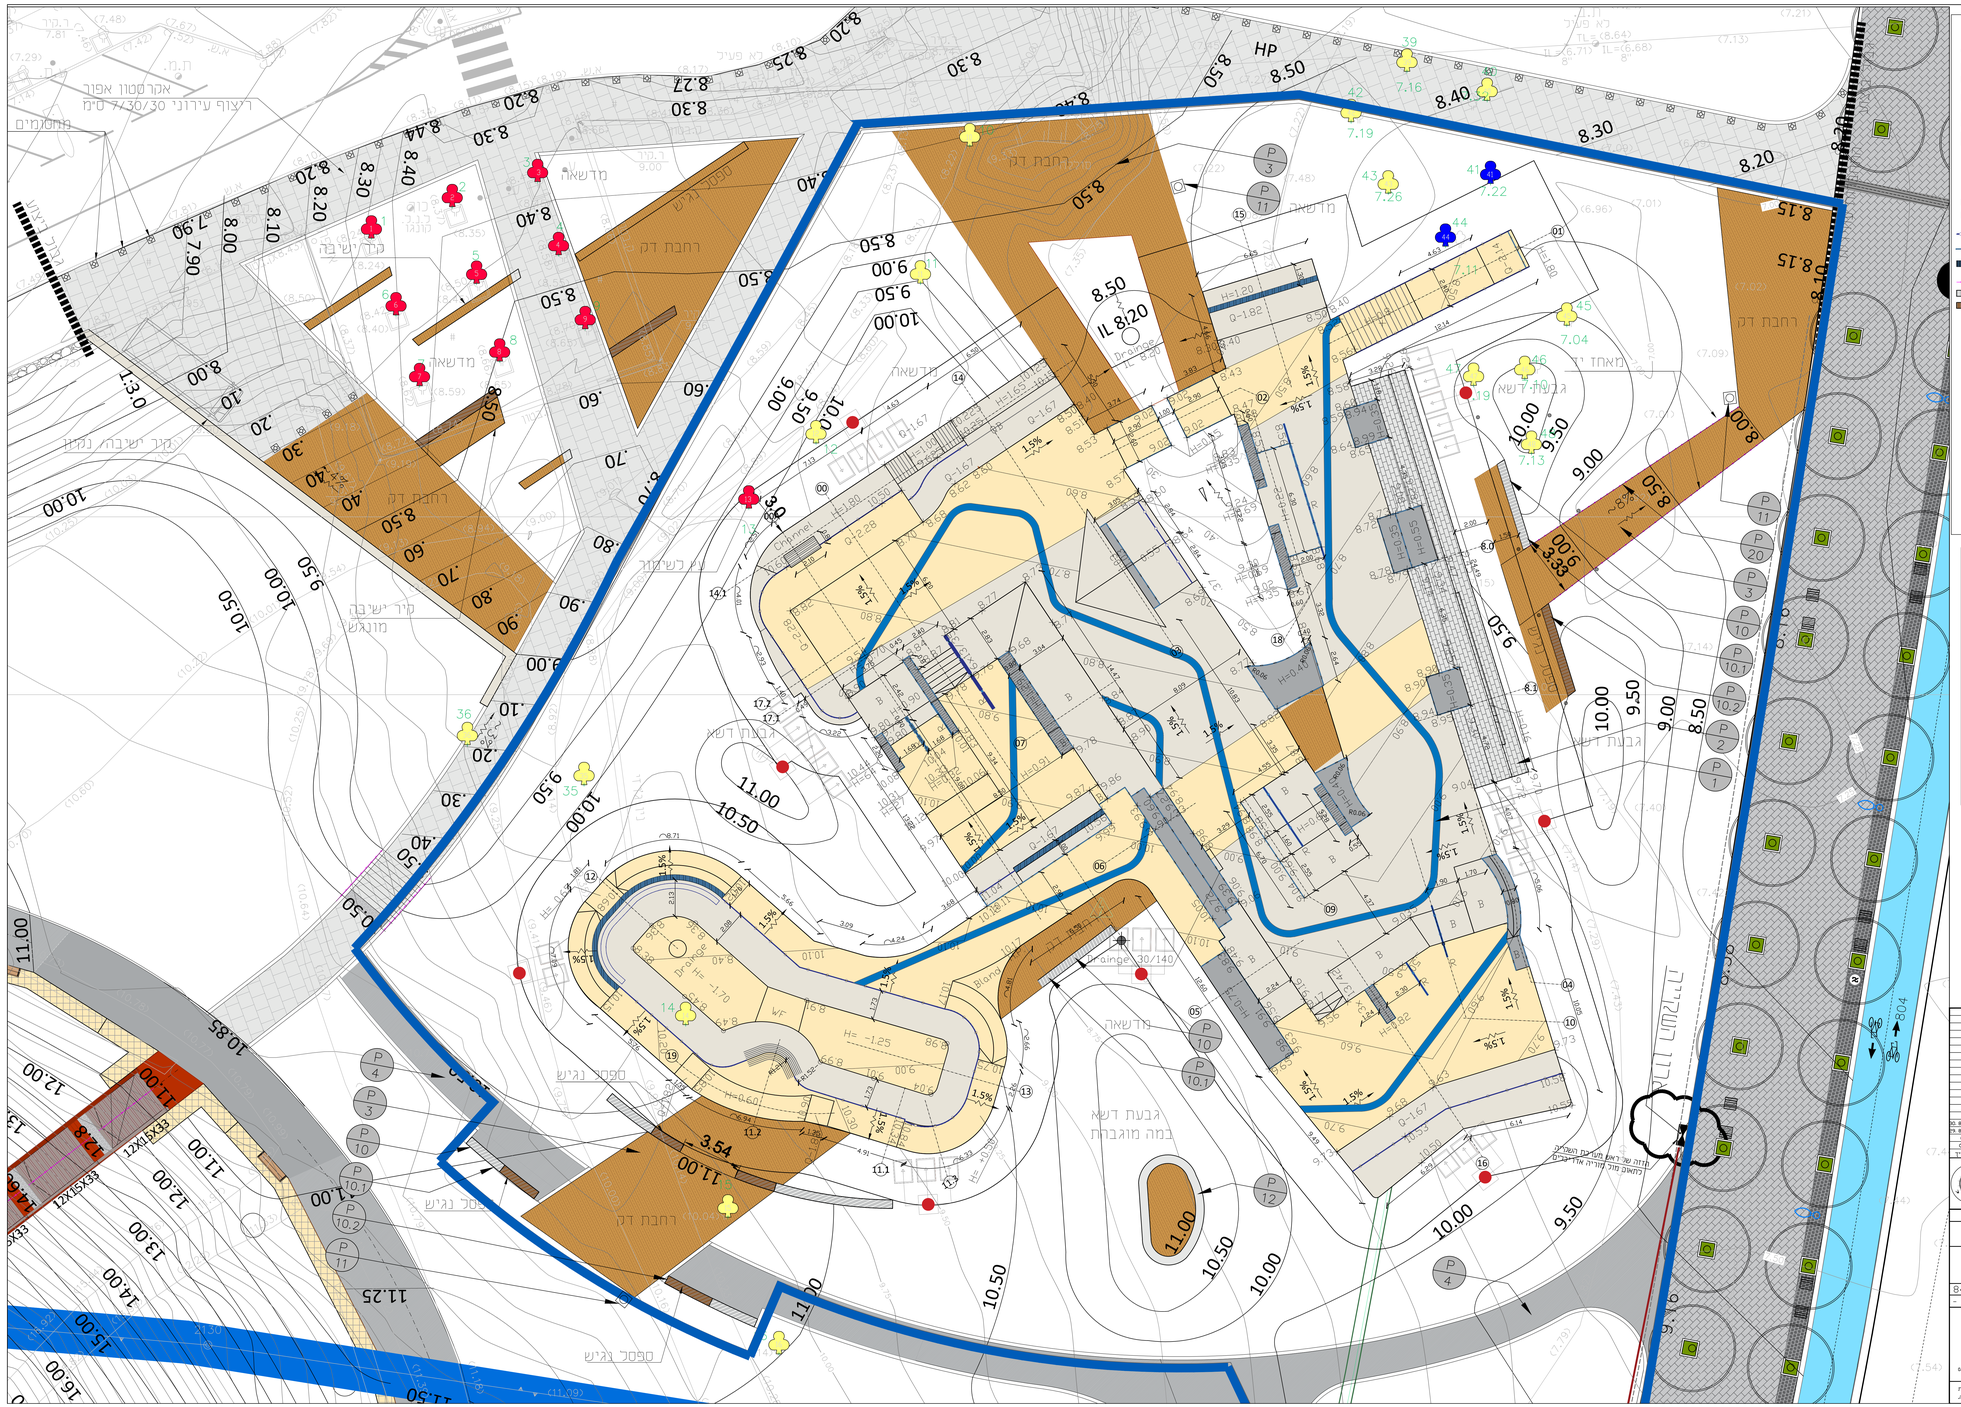
מקרא
כללי
גבול עבודות סקיימפארק
משטח בטון אפור
משטח בטון בגוון כורכרי
כפ מוארקה, עפ פרט גרינס מרצפן
ריצוף אבן גרניט
משטח דק
כפ בטון בגוון כבחירת האדר' ברוחב 40 סמ
אכמוט מכא
אכמוט ימרחף
מרופיב שגוב
מרופיב מרובע
POOLCOPING
מאחז יד
מפסל גרוטי
מפסל גרוטי גרוש
בחח מעיבות עפ פרט
קונקנן ניקוז עפ מתכון המיקוז
עמודי תאורה עפ מתכון התשמיל והתאורה
טיפוס בצבים
מקרא
כריתה
העתקה
שימור
עץ צעיר
רשימת פרטי פיתוח :
P 1 פס בטון צבעוני
P 2 ריצוף אריחי גרניט
P 3 ריצוף דק סינטטי - במבוק דחוס ממוחזר Moso Bamboo x-treme או ש"ע
P 4 ריצוף אספלט
P 10 מפסל בדם "יהרי" תוצרת חברת שחם אר"כא או ש"ע
P 10.1 מפסל בדם "יהרי" - כולל מושב עץ תוצרת חברת שחם אר"כא או ש"ע
P 10.2 מפסל בדם "יהרי" - כולל מושב ומשענות עץ תוצרת חברת שחם אר"כא או ש"ע
P 11 אשפתון דגם "מצדה", כולל מיכל מתכת תוצרת חברת שחם אר"כא או ש"ע
P 12 מפסל בטון ומשטח דק
P 20 מאחזי יד
מדשאה
רחבת דק
גבעת דשא
ספסל נגיש
מדרגות
מבנה מוגבר
מדרון
מגרש ישיבה
מגרש ישיבה מונגש
מגרש שימור
אזור טעון אפור
ריצוף עירוני 7/30/30 מ"מ
מחסנים
מגרש ישיבה/ נגיש
מגרש ישיבה מונגש
Drainage
Channel
Drainage 30/140
Drainage 30/140
Drainage 30/140