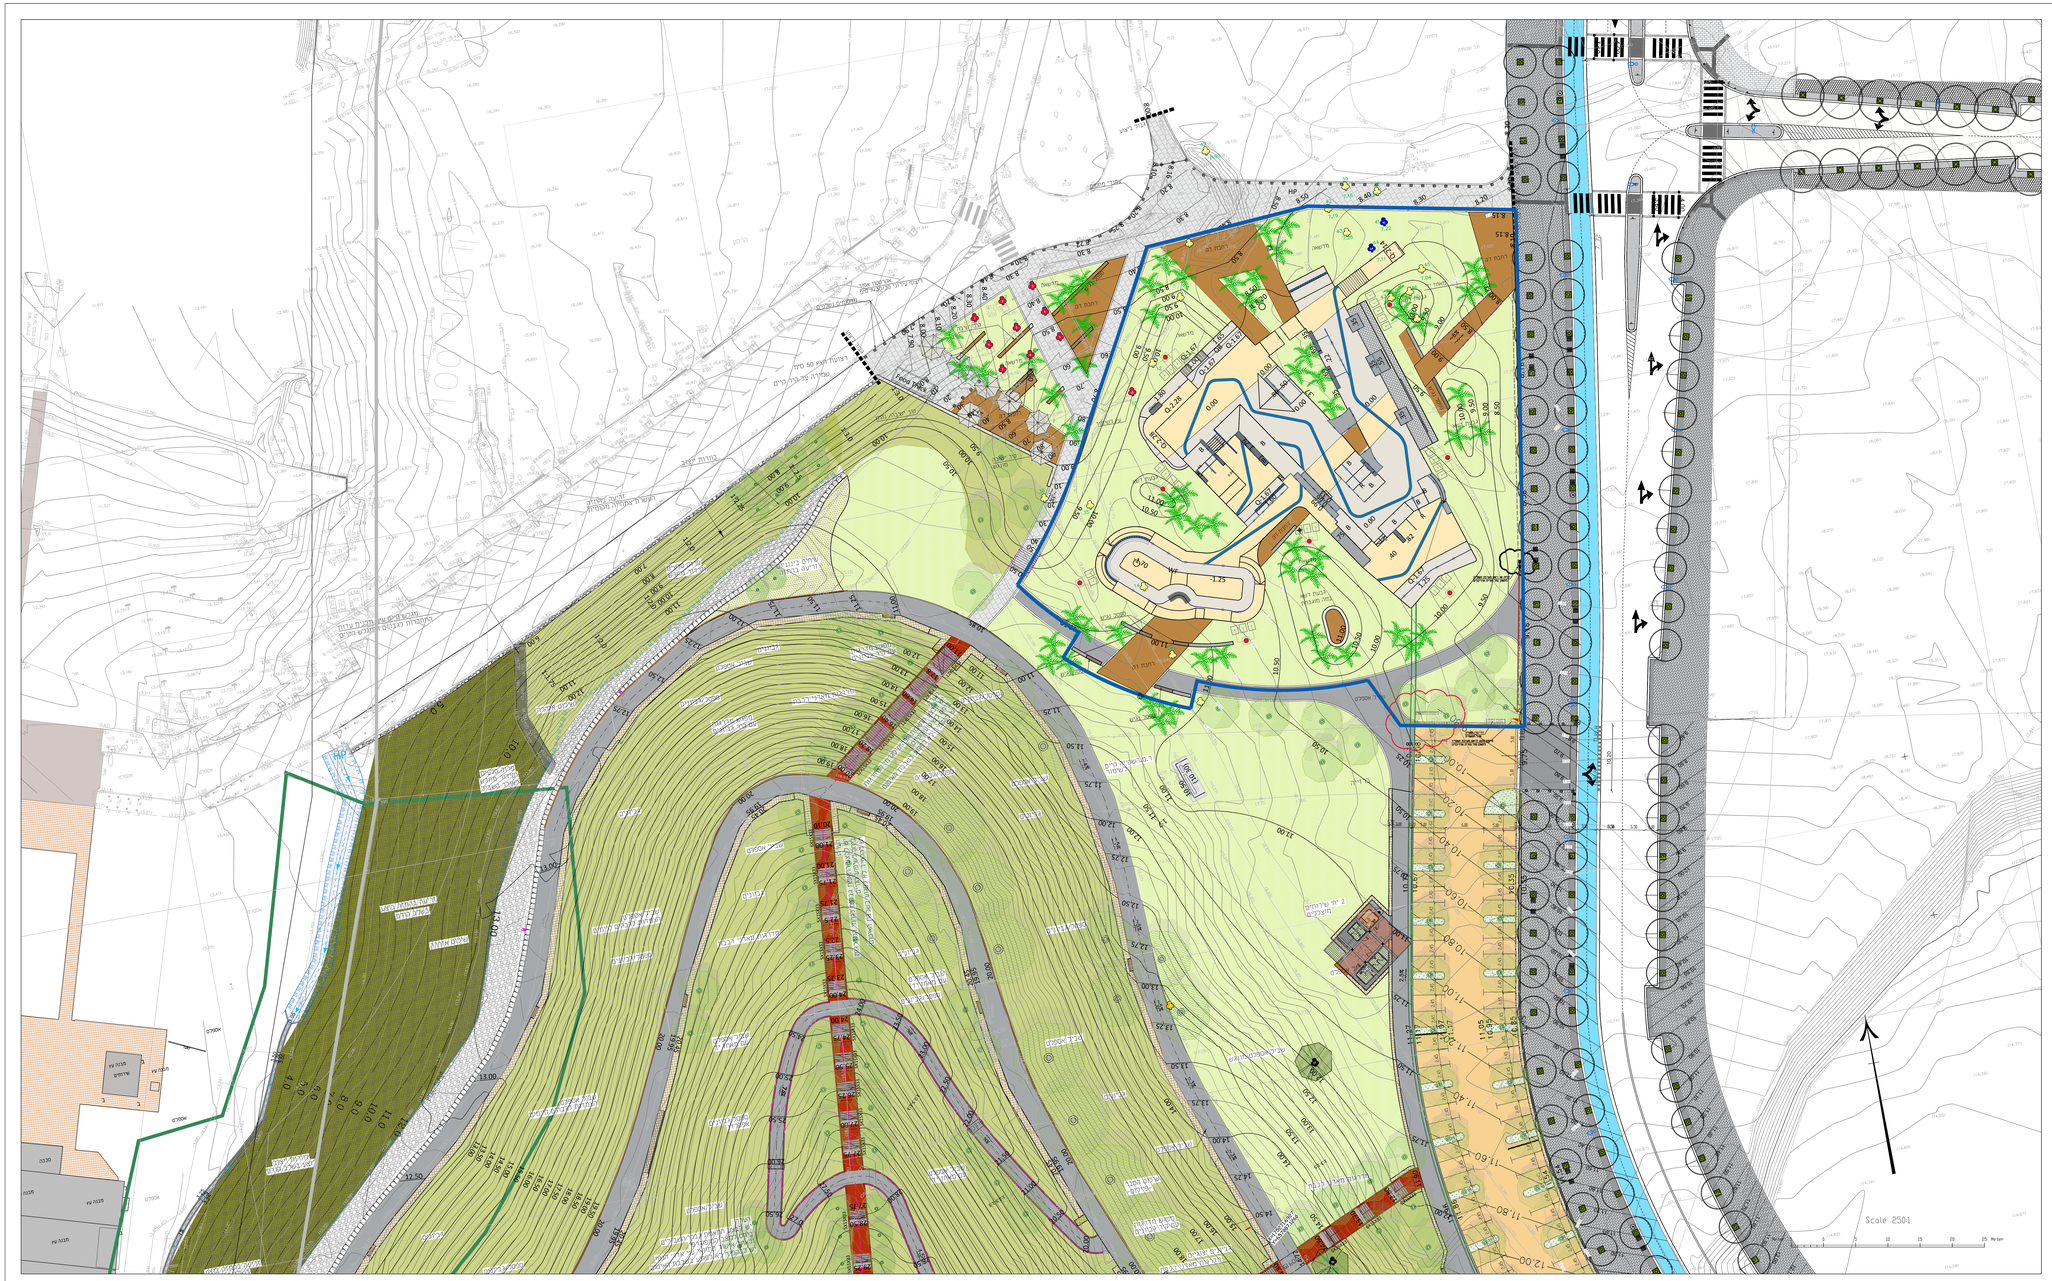

מקרא

כללי

גבול עבודות יסקייפארק

משטח בטון אפור

משטח בטון בגוון בורבארי

כס מוזאיקה ע"פ פרט

ריצוף אבן גרניט

משטח דק

כס בטון בגוון כבחירת האדר' ברוחב 40 סמ

אלמנט מבא

אלמנט מרחף

פרופיל עגול

פרופיל מרובע

POOLCOPING

מאחז יד

סכסך ערוסי

סכסך ערוסי ג.י.ש

בסת פעילות ע"פ פרט

מדשאה מתוכננת

עץ דקל/וושינגטוניה מתוכנן

קולטן ניקוז ע"פ מתכנן הניקוז

עמודי תאורה ע"פ מתכנן החשמל והתאורה

טימוס בעצים

מקרא	
כריתה	
העתקה	
שימור	
עץ צעיר	

Key Map
(without scale)

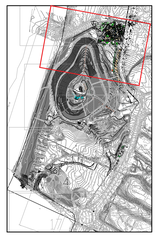

מס'	תאור	מתכנן	תאריך
06	שינוי תוכנון	עדכון תכנית איתור	02.09.21
04	תוספת	עדכון תכנית איתור	30.8.21
03	שינוי תוכנון	עדכון תכנית איתור	29.8.21
02	שינוי תוכנון	עדכון תכנית איתור	12.8.21
01	שינוי מאזי ואזי	עדכון תכנית איתור	1.8.21
00	תוכנון	תכנית ראשית	00

מהדורה	הוצאה	שרטט	בדיקה	אישור
מס'	תאריך	מס'	תאריך	מס'

קנ"מ	1:250
תאריך	07.05.2021
מס' תוכנית	601 / 1 / 05
מס' מהדורה	06
מס' גרסה	1
מס' פרוייקט	1
מס' תוכנית	601

שם הפרוייקט:

עיריית בת-ים
ב-י 450

תוכן הגיליון:

סקייטפארק בת -ים
תוכנית פיתוח כללית

גודל גיליון: 841X1500 LAYOUT: Frm. 1

שם הקובץ: -

BRAUDO - MAOZ LANDSCAPE ARCHITECTURE
רח' יוסף קארו 18 תל-אביב טל. 03-7519987 פקס 03-7519987
E-mail: bm@bm-landscape.co.il

אין לבצע פירוק יח' פירוק, בשלבים ולהבאים אלא אל בכדרכה הפירוק והתאמתן בהיבטים הנדסי ולהדרש ולמתכנון על כל נגזרת אל אי הלאמה.