פנסי תאורה לד

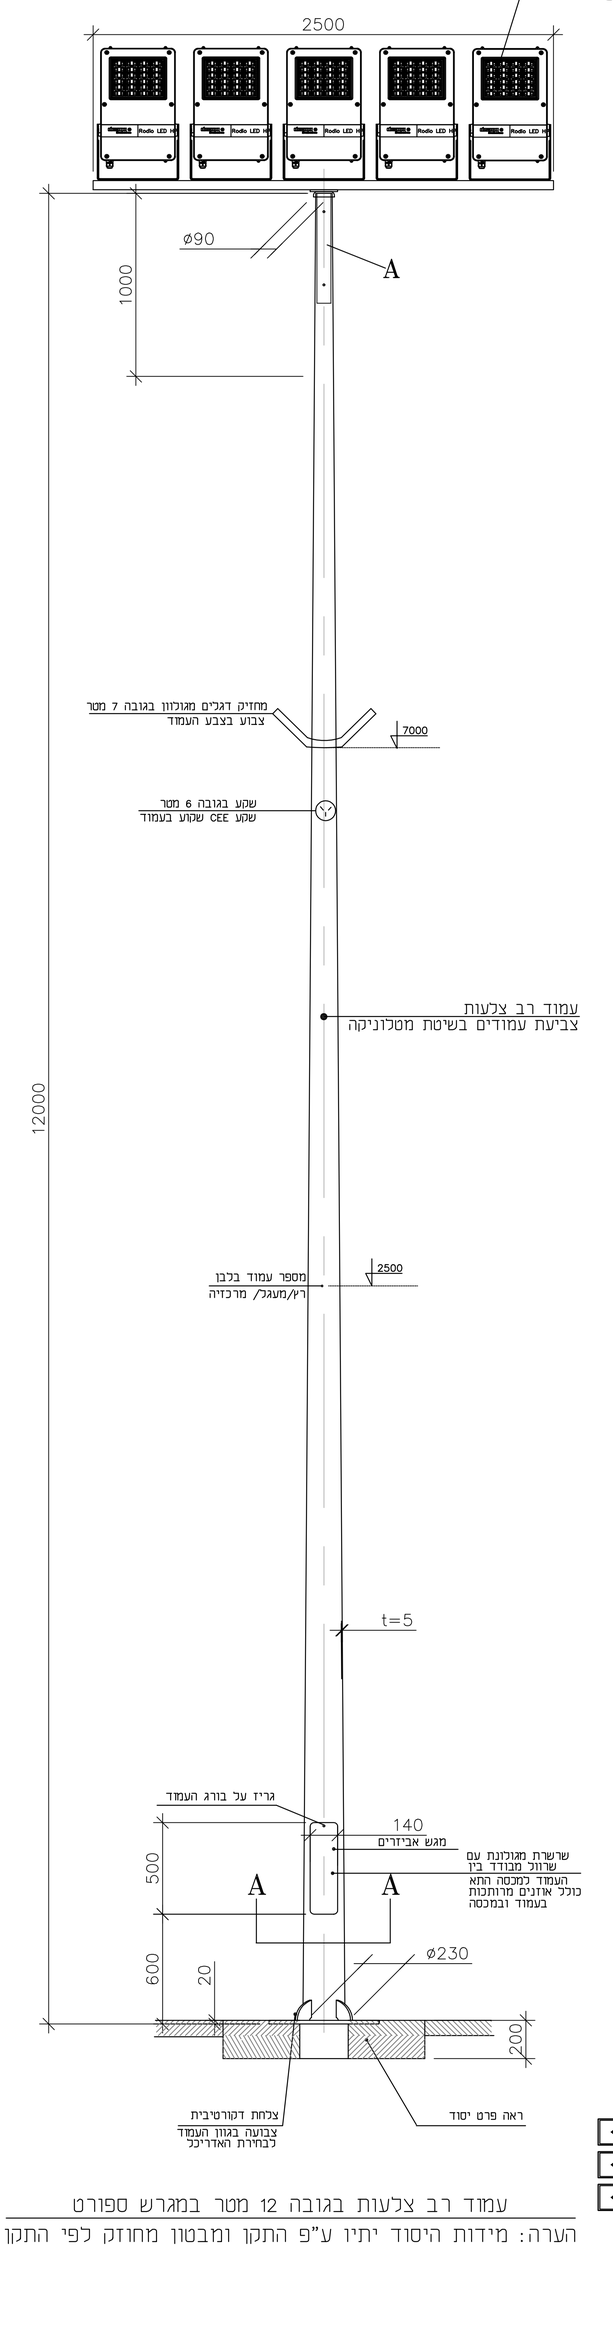

עמוד רב צלעות בגובה 12 מטר במגרש ספורט

הערה: מידות היסוד יתיו ע"פ התקן ומבטון מחוזק לפי התקן

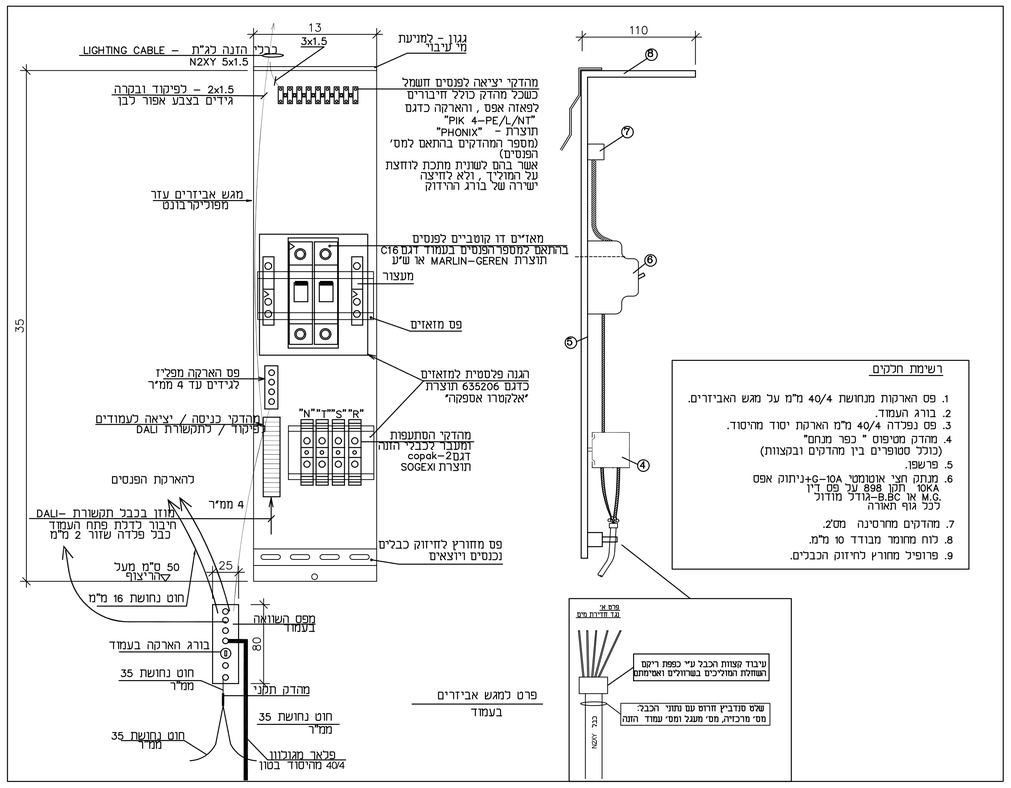

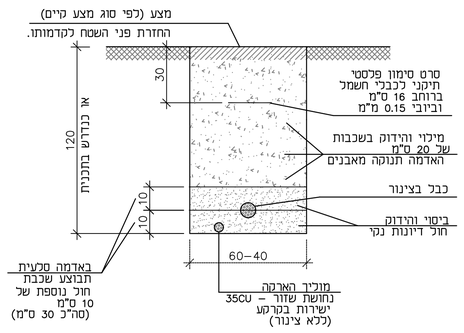

פרט חפירה לכבלים

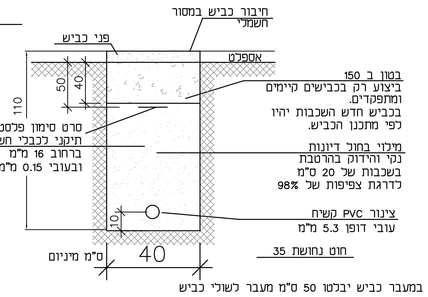

הערה:
צינורות במעבר כביש יבלטו 50 ס"מ מעבר לשולי כביש
4 מ' מפס צהוב של כביש או 50 ס"מ אל תעלה שבשיפוע כביש
-צינור בקוטר "4- יהיה בעובי דופן 5.3 מ"מ
-צינור בקוטר "6- יהיה בעובי דופן 7.7 מ"מ

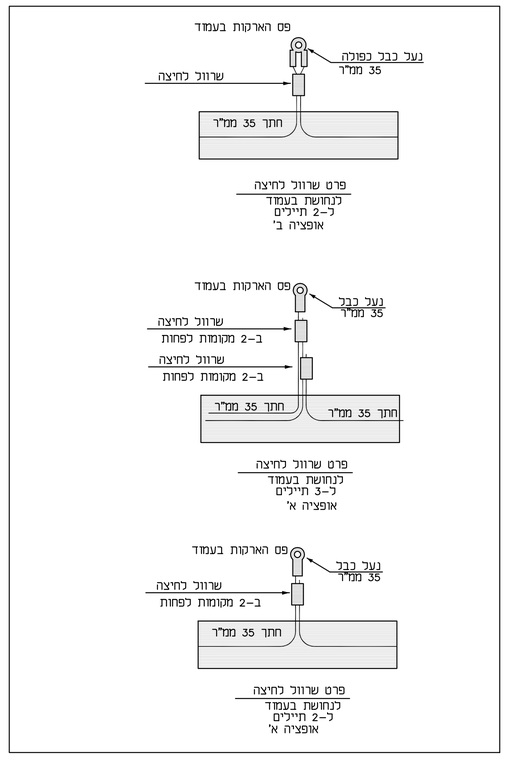

חתך לרוחב הכביש

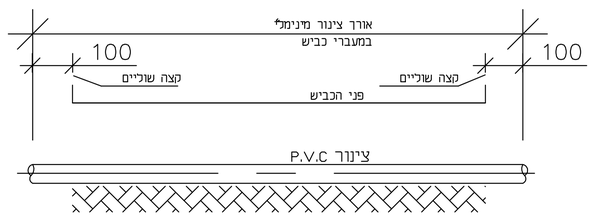

-L1 מרווח מינימלי בין הכבלים 10 ס"מ

כאשר ישנם 6-8 שרוולים בחציה, השרוולים יסודרו בשתי שורות
מרחק אנכי בין שרוולים 0.15 מ' עומק בחפירה יהיה 1.5 מ' לפחות.
בהחזרת החומר החפור יש להפריד בין סוגי החומר(אדמה או מצע אחר)
ולהחזיר כל שכבה בנפרד.

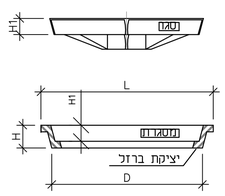

D- קוטר הפתח
L- מידת ר"בעבע חיצונית
H- גובה במסגרת
H1- עומק השילוב

מידות התא

מידה חיצונית L	עובי הדופן A	קוטר הפתח C	קוטר התא D
60x60	15	50	60
70x70	20	60	80
70x70	20	60	100

פרט תיקרה ומכסה
במדרכה
דגם כרמל B125-55
עם מסגרת מרובעת

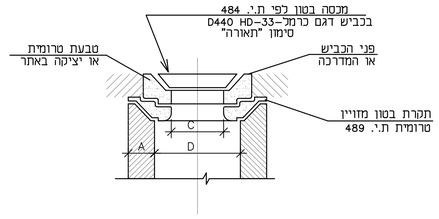

מידות התא

עובי הדופן A	קוטר הפתח C	קוטר התא D
15	50	60
20	60	80
20	60	100

פרט תיקרה ומכסה
בכביש
דגם כרמל-33 HD-D400

הערות לברכות:

1) מכסה הברכות יהיו יצוק פלדה כולל סמל עיריה וכיתוב תאורה.
2) כל הצינורות בברכה יכללו כבלי משיכה 8 ממ"ר.
3) כל הצינורות והכבלים העוברים בברכה ישלטו לייעודם.
4) יש לציין בדופן הפנימית של הברכה על הצינורות היוצאים מימנה לכל כיוון את מספר הברכה שאותם מזינים.

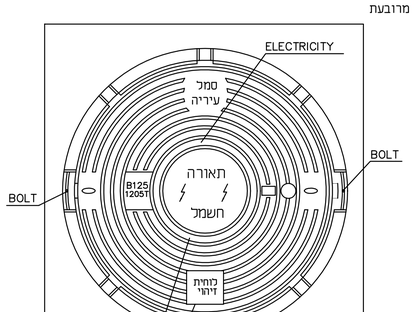

מכסה מיציקת פלדה עבור
תא מעבר בקוטר ø60 ס"מ
לעומס "כבד" לפי ת"י 489

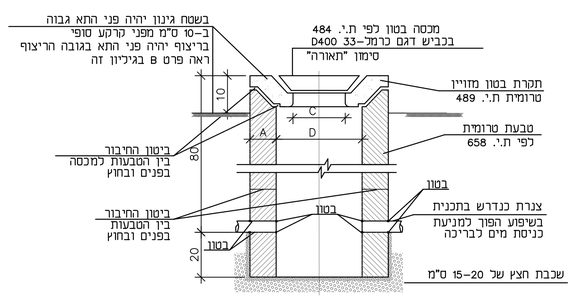

(C) קוטר התא	(D)גודל הפתח	(A) עובי דופן
60	50	15
80	60	20
100	80	20

פרט שוחת תאורה בשטח עם גינון
דגם כרמל-33 D400

מס'	תאריך	חתימה	תאריך
1	עידכון לאחר פגישה עם מח' חשמל עירייה		29-07-21

הערות: (אם יש)

מהדורה מס: 1

לעיון ○ | לאישור ● | למכרז ○ | לביצוע ○

תאריך:	19-07-21	המזמין	עיריית בת ים
מנ"מ:		העבודה	סקייטפארק בת ים
בדק ואישר מהנדס טיקטין נתנאל		2/9527/00	
מתכנן הפרוייקט: מהנדס אמיר			
מתכנן: אמיר		הגיליון 10	פרטי עמודים, שוחות וחפרי יסוד
שרטט: גלית			
שם קובץ: 9527-prat-at.dwg			

טיקטין תכנון חשמל (2003) בע"מ
רחובות – רח' ברגמן 2, קרית המדע (בנין הפנינה כניסה א' 111)
טל. 08-9310500 פקס. 08-9463905
E-mail: OFFICE@TIKTIN.COM, TIKTIN@TIKTIN.CO.IL
למשלוח דואר: נס ציונה-ת.ד. 4033 מיקוד 70400

שים לב!
תוכן התוכנית הינו רכושו של המתכנן "טיקטין תכנון חשמל (2003) בע"מ
ככל הזכויות בתוכנית הינה של המתכנן בלבד.
אין בובבת קובץ זה משום הרשאה ככל מאו דהו, לעשות שימוש ככשהו
בתוכנית זו ללא רשות מפורשת ובכתב של מתכנן החשמל.

P:\BAT-YAM\9527-SKATE PARK\PRATIM\9527-prat-at.dwg – 29/Jul/