
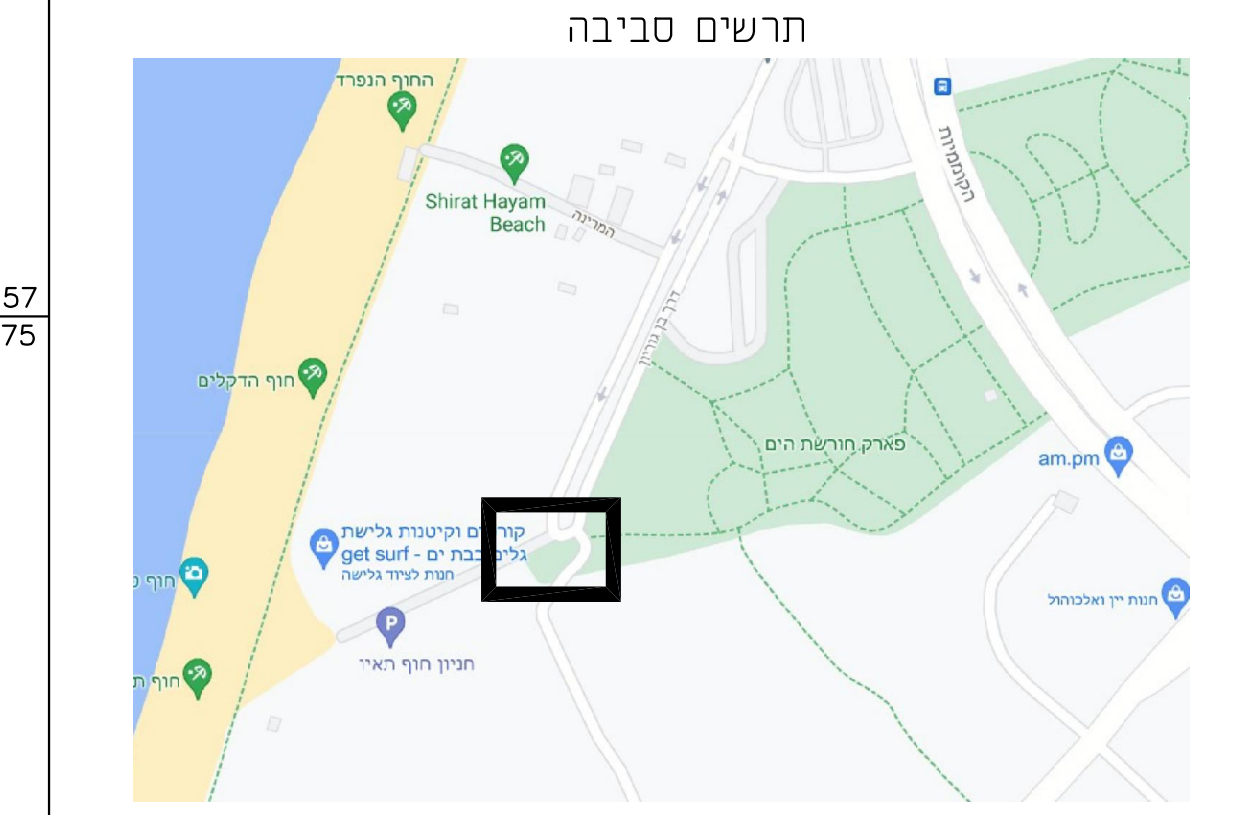


- מקרא לתאורה:**
- פתרון תאורה לביצוע חלל עומק 100 ס"מ בצינור 75 מנוגד תנורת נבד 5416 צמא + 50W לסיקוד +400 נחשת 35 מ"מ בנרמט
 - שורה בנותר 80 ס"מ עם מנקה 125-B יציקה וסמל עיריית בת ים
 - מרכיבית תאורה חדשה לביצוע
 - עמוד תאורה נלגוש סקייפארק בגובה 12 מ' עם גופי תאורה דגם SCS04 תנורת סאפאם עם זרוע גופי תאורה הצפה במנות לפי תכנית וחישב תאורה
 - אלקטרודות הארקה כולל שחת ביטורת
 - קו הזנה יעיר לעמודון שטחים זר - ישרות מהמרכזייה בכבל 806 נאפרד 5416 עמודון שטחים זר מוגו - ראה פרט
 - מקרא לתקשורת עירונית: 2 צינורות פוליאתילן 634 יקע 13.5 מ"מ צינור 1450 (חזנה נעלמות) חזנה לעמוד עם מצלמה
 - שחת לתקשורת עירונית בנותר 80 ס"מ כולל כל הכנת בעמוד, ראה פרט

 

מחזור	תאריך	תיאור
29-07-21	19-07-21	עדיכון מיקום כוחות לאחד דרישת מח' תשלול בערייה
19-07-21		ביטול עמוד לאחד חישב תאורה מחדש
		מחזור מס:

לעיון	לאישור	נמכר	לביצוע
11-07-21	המזמין	עיריית בת ים	
1:250	העבודה	סקייטפארק בת ים	
2/9527/01	הגיוון	תכנית תאורה ותקי עירונית	
1	שם קובץ:	9527-teu.dwg	

טיקטין תכנון חשמל (2003) בע"מ

רחוב - רח' ברגמן 2, קרית המודע (בניו הפינה כניסה א' 111) 08-9463905
 סקט 08-9310500
 E-mail: OFFICE@TIKTIN.CO.il, TIKTIN@TIKTIN.CO.il
 70400 מיקוד 4033 מיקוד 70400

שם קובץ: 9527-teu.dwg
 תאריך: 29/Jul/2021