




חתך 1

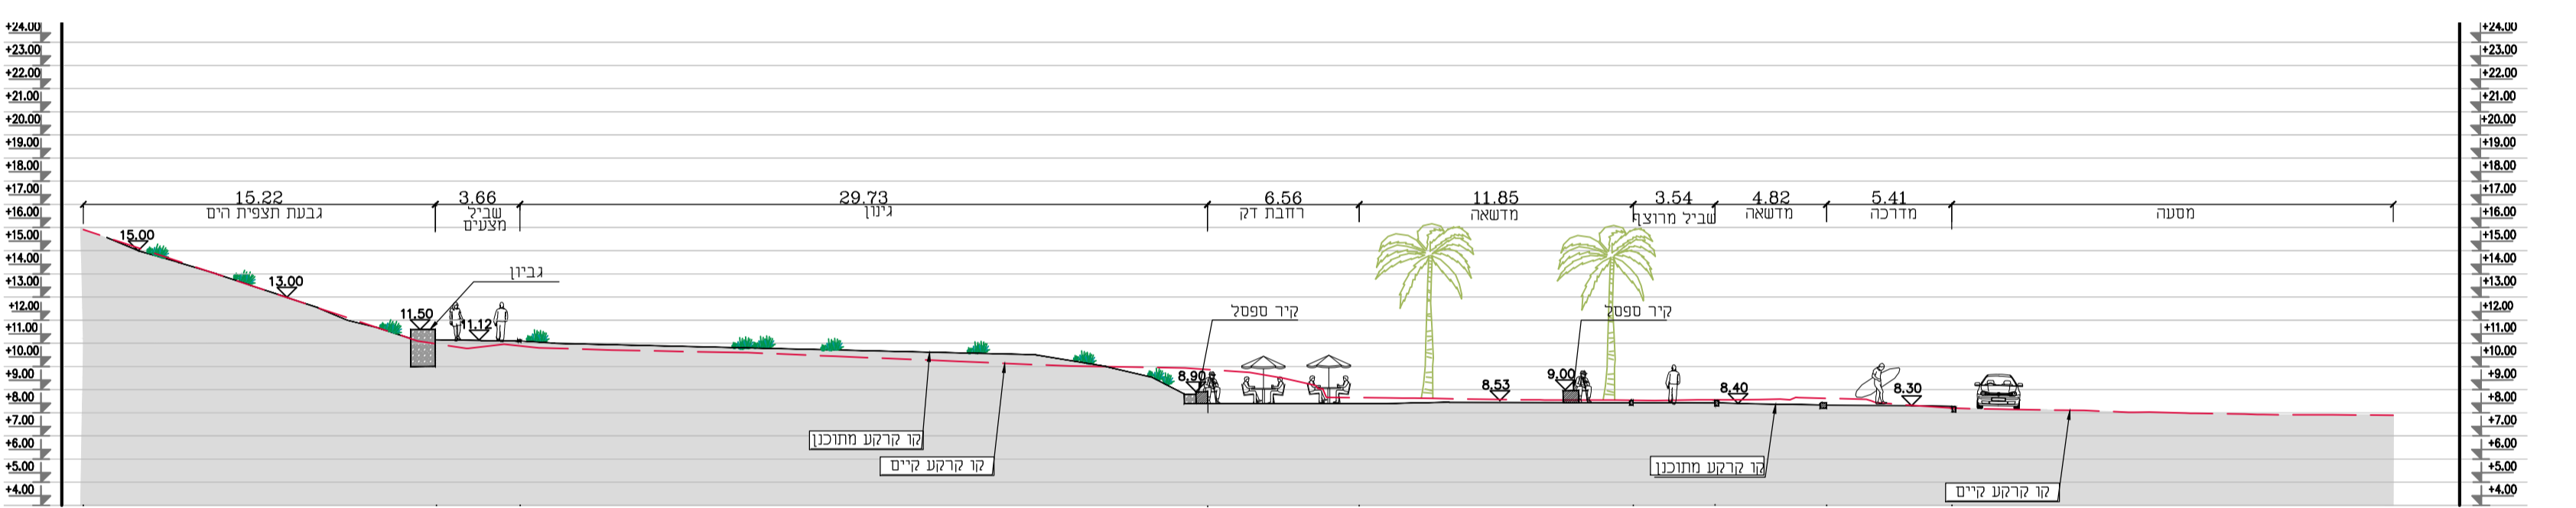

חתך 2

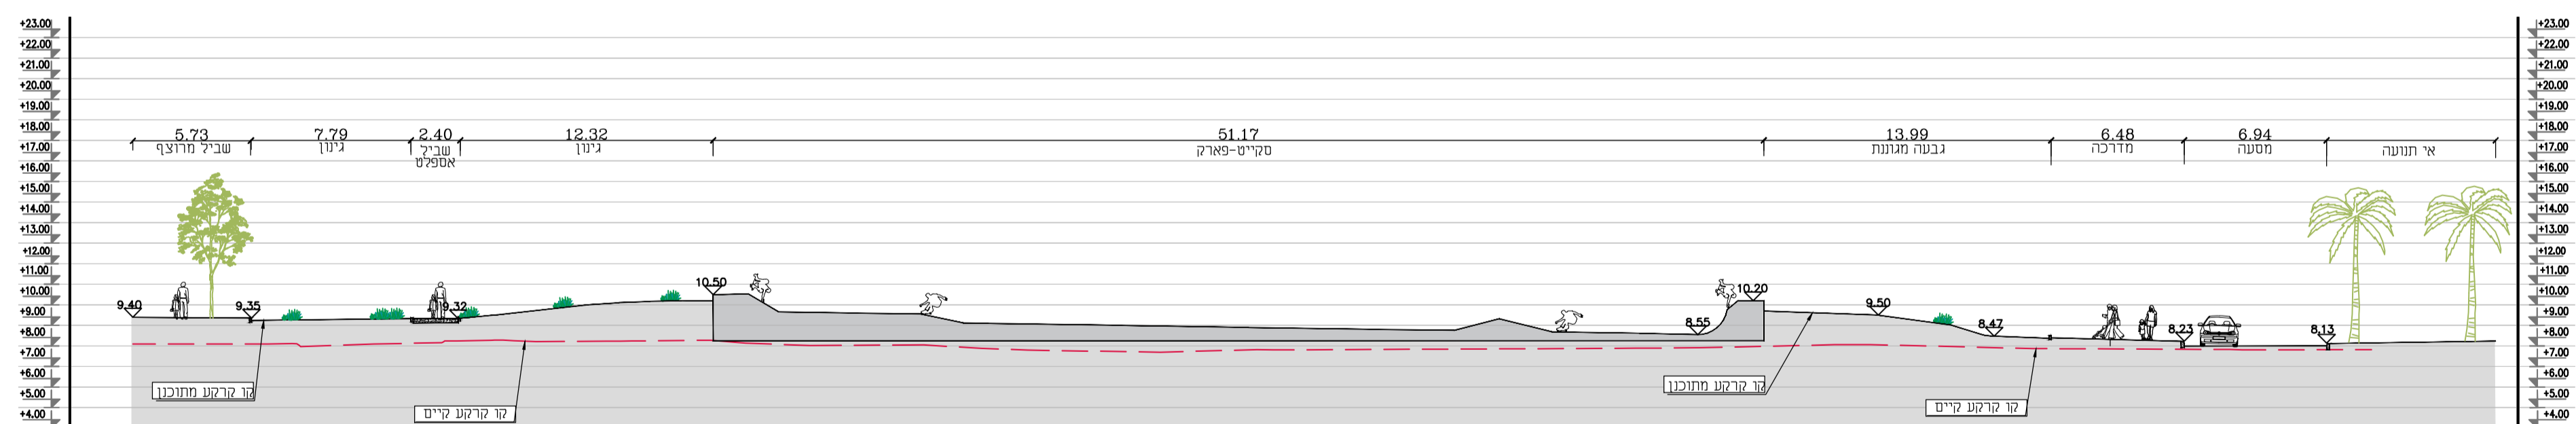

חתך 3

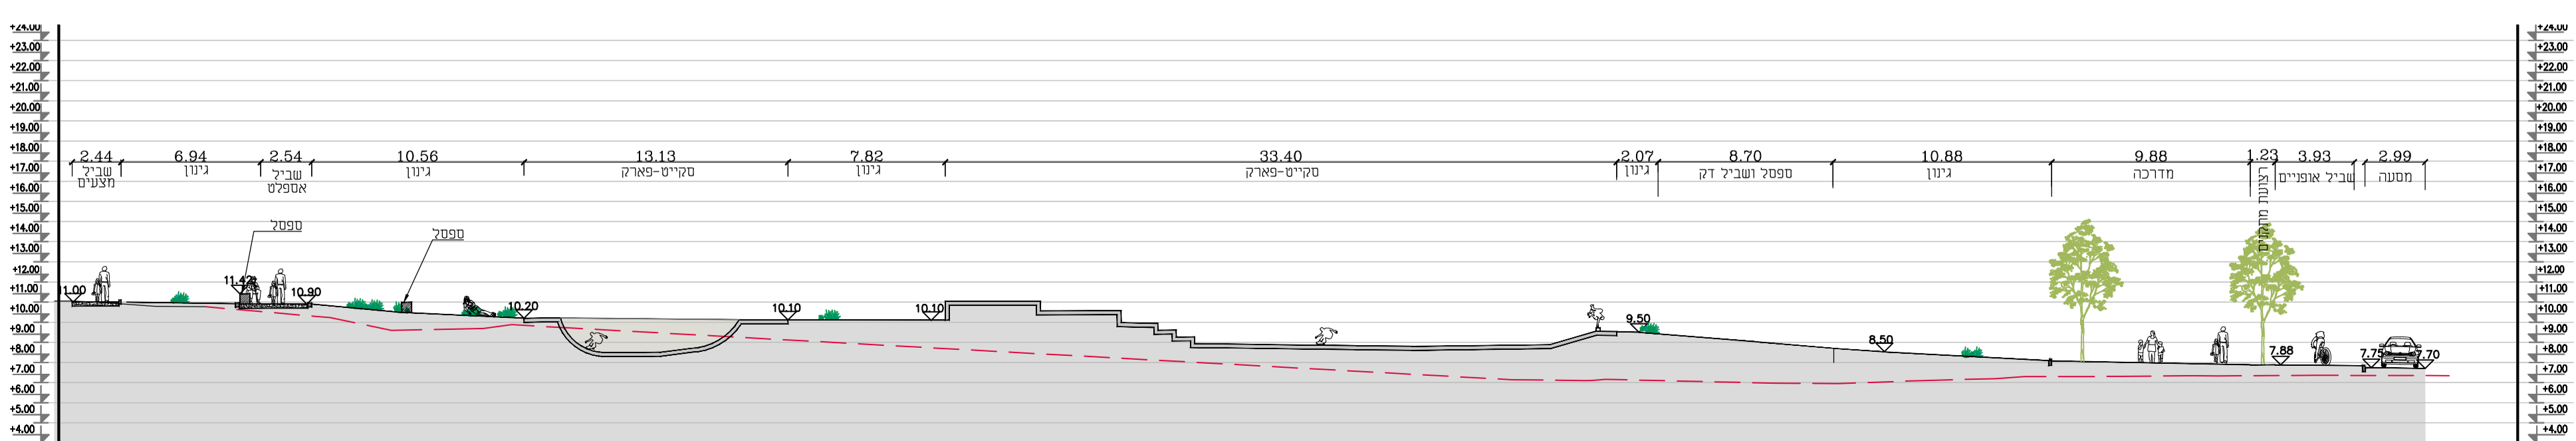

חתך 4

00		מועצת עיריית בת ים		הצגת חזקים		7.9.21	
00		תפוצה		שניונים		תאריך	
לעיון		מחזור		לביצוע		קניין: 1:200	
מס' רחובות:		מס' תכנון:		מס' תאריך:		7.9.21	
מס' מהדורה:		מס' עריכת:		מס' עריכת:		מס' עריכת:	
00		04		601		00	
שם הפרויקט:		מס' הפרויקט:		אישור:		רוח מעד	
שם הפרויקט:		מס' הפרויקט:		אישור:		רוח מעד	
עיריית בת-ים ב-י 410							
הסקייט-פארק חזקים							
תוכן הגיליון:							
1700X900				מידות הגיליון:			
Layout: 1-250							
P:\601-SKETPARK\CIVIL\SEC11082021.DWG							
שם הקובץ:							
ברודאו • מועצת אדריכלות נוף בע"מ ענייה ברייד • דות מעוו BRAUDO • MAOZ LANDSCAPE ARCHITECTURE רח' יוסף קארו 18 תנ-אביב טב. 03-7528197 פקס. 03-7515827 E-mail: bm@bm-landscape.co.il							
אין בקבוע מידות ע"י מדידה בשרטוט. המבצע אחראי כבדיקת המידות והתאמתן במקום ועליו להודיע כמתכנת עם כל טעות או אי התאמה.							