סכמה חד קוית

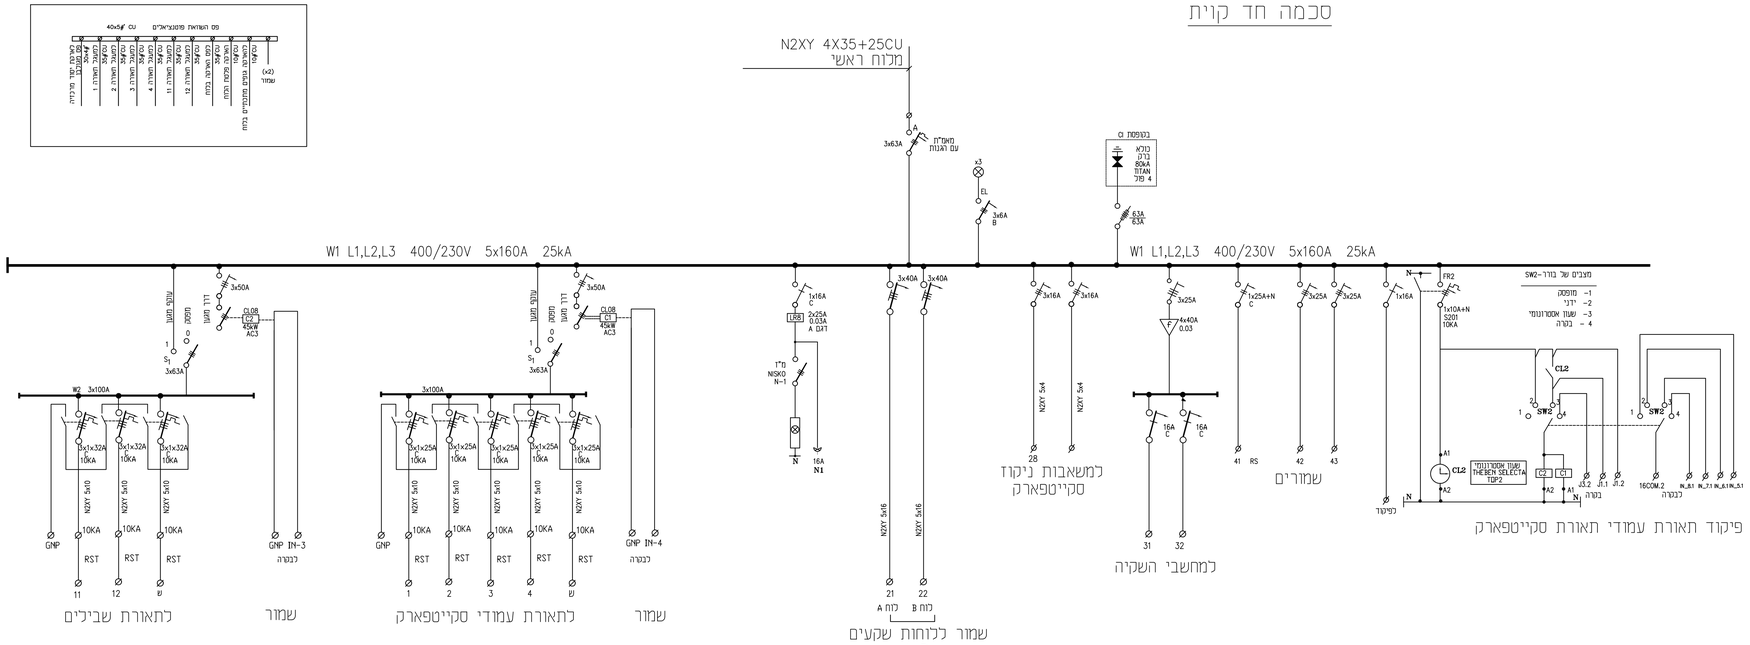
N2XY 4X35+25CU
מלוח ראשי
3x63A
מאו"ח עם הגנות
בטיפסת כ
בוכא
בלם
80kA
TITAN
4 קוד
63A
80kA
W1 L1,L2,L3 400/230V 5x160A 25kA
3x50A
CL08
C2
45kW
AC3
C1
45kW
AC3
3x63A
W2 3x100A
3x100A
3x1x32A
10kA
3x1x25A
10kA
N2XY 5x10
GNP
RST
11 12 ש
1 2 3 4 ש
GNP IN-3
GNP IN-4
לבנרה
שמור
לתאורת שבילים
לתאורת עמודי סקייטפארק
3x40A
N2XY 5x16
21 22
כוח A כוח B
שמור ללוחות שקעים
A B
3x16A
N2XY 5x4
28
למשאבות ניקוז
סקייטפארק
3x25A
4x40A
0.03
16A
C
31 32
למחשבי השקיה
1x25A+N
41 RS
42 43
שמורים
1x16A
FR2
1x10A+N
S201
10KA
CL2
SW2
THEBEN SELECTA
TOP2
C2 C1
A1 A2 N1
J3.2 J1.1 J1.2
16COM.2 IN_B1 IN_T1 IN_G1 IN_S1
לבנרה
לפיקוד
פיקוד תאורת עמודי תאורת סקייטפארק
מצבים של בורר-SW2
1- מופסק
2- ידני
3- שעון אסטרונומי
4- בנרה
N2XY 4X35+25CU
40x5מ' CU
פס השוואה פוטנציאלים
CU פס השוואה פוטנציאלי
PE-BOTTOM
CU-PE
CU-PE שלד מתכתי 1
CU-PE שלד מתכתי 2
CU-PE שלד מתכתי 3
CU-PE שלד מתכתי 4
CU-PE שלד מתכתי 11
CU-PE שלד מתכתי 12
CU-PE CU פס נאלי
CU-PE CU פס נאלי
CU-PE CU פס נאלי