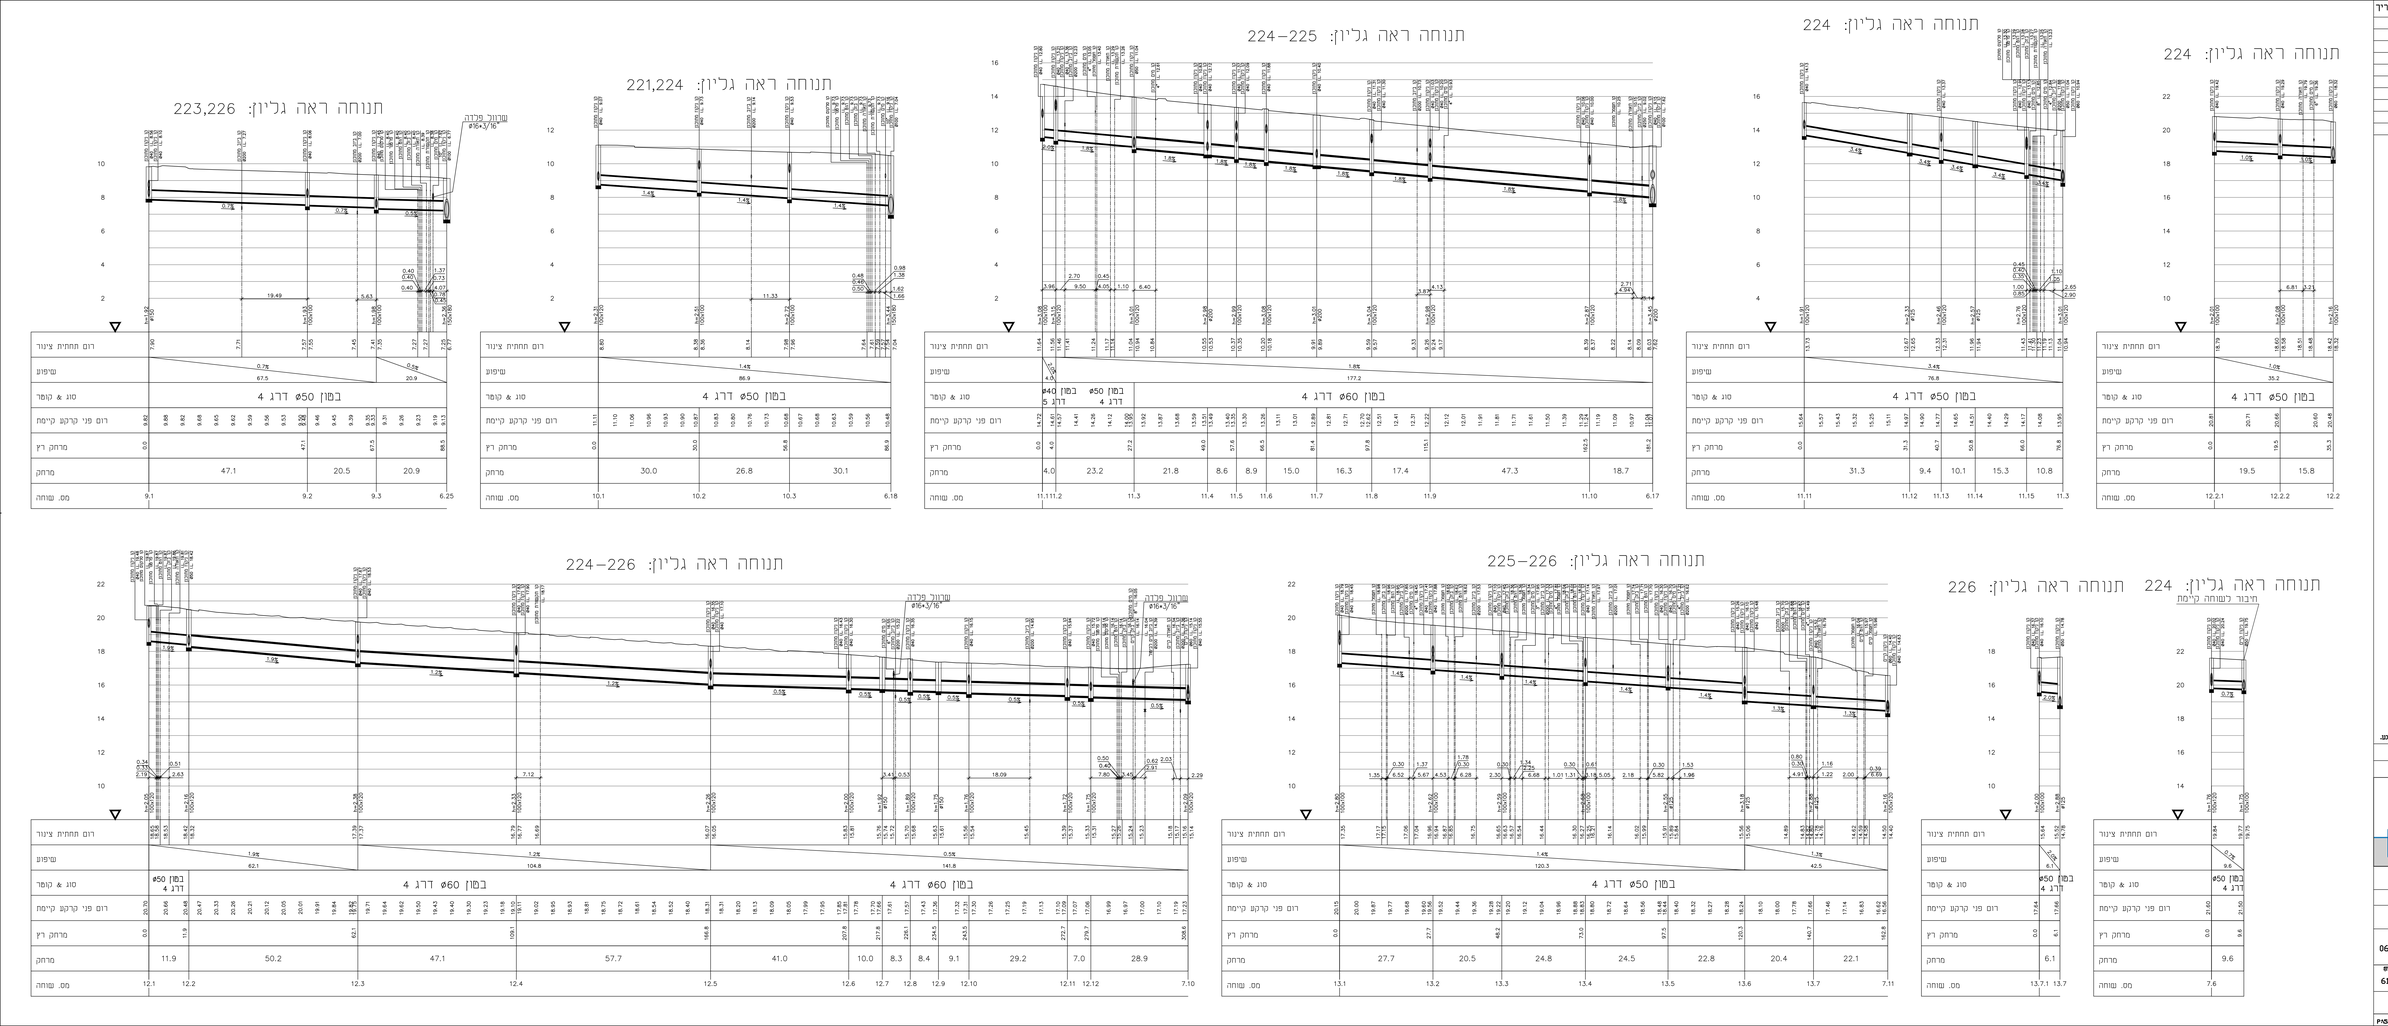
תנוחה ראה גליון: 224
תנוחה ראה גליון: 224
תנוחה ראה גליון: 225-224
תנוחה ראה גליון: 221,224
תנוחה ראה גליון: 223,226
תנוחה ראה גליון: 224-226
תנוחה ראה גליון: 225-226
תנוחה ראה גליון: 226
תנוחה ראה גליון: 224
חיבור לשוחה קיימת
שרוול פלדה
רום תחתית ציור
שיפוע
סוג & קוטר
רום פני קרקע קיימת
מרחק רץ
מרחק
מס. שוחה
במון 50מ דרג 4
במון 60מ דרג 4
שינויים
חתכים בין נקודות:
9.1-9.3&6.25
10.1-10.3&6.18
11.1-11.10&6.17
11.11-11.15&11.3
12.1-12.1&7.10
12.2.1-12.2.&12.2
13.1-13.7&7.11
13.7.1-13.7
הבנין מחייב בכריתה הדרוש אמתכנית על כל מפות, שיתין פ ס' המפנה עליו המודיע לשמבנה. אין לבצע פרוט על מדידה. בא מס מלא נרשם מלה נרשם המבנה.
המבנים המוגדרים בבלעדי של המתכנן ובאחוז מבנה על אין זכויות חתימה.
אין לשאוף כל אדמה בתכנית זו ובגרעות הנדרשים בה לכן מיפוי מדוא המבנה של המתכנן.
נעיון
לצפיה
לבצע
י.לבל
Y.LEBEL
מהנדסים יועצים בע"מ
CONSULTING ENGINEERS LTD
מלכה יצחק 3 נצא' הלא 67448
טל': 03-6951418 פקס: 03-6952418
Malka Yitzhak St. Tel Aviv, 67448 tel:03-6952418 fax:03-6951647
שם הפרויקט
תב"ע בי\410 בת ים
שם המגרש
עיריית בת ים
שם הנבנים
חתכים לאורך - ניקוז
מס הפרויקט
5295
מס נבנים
239
תאריך
06.11.20
קנ"מ
1:100
1:500
מהדורה
1
תאריך עדכון
06.11.20
סוג גיליון
מידות נבנים
61x153
מעבדה
תאריך
מבנה
מנהל
מרינה נ
אורן נ
יורם כ.
מנהל
מרינה נ
אורן נ
יורם כ.
מס. תוכנית המחשב
P15295-5395\TICHEKANGEC_LGT_5295.dwg