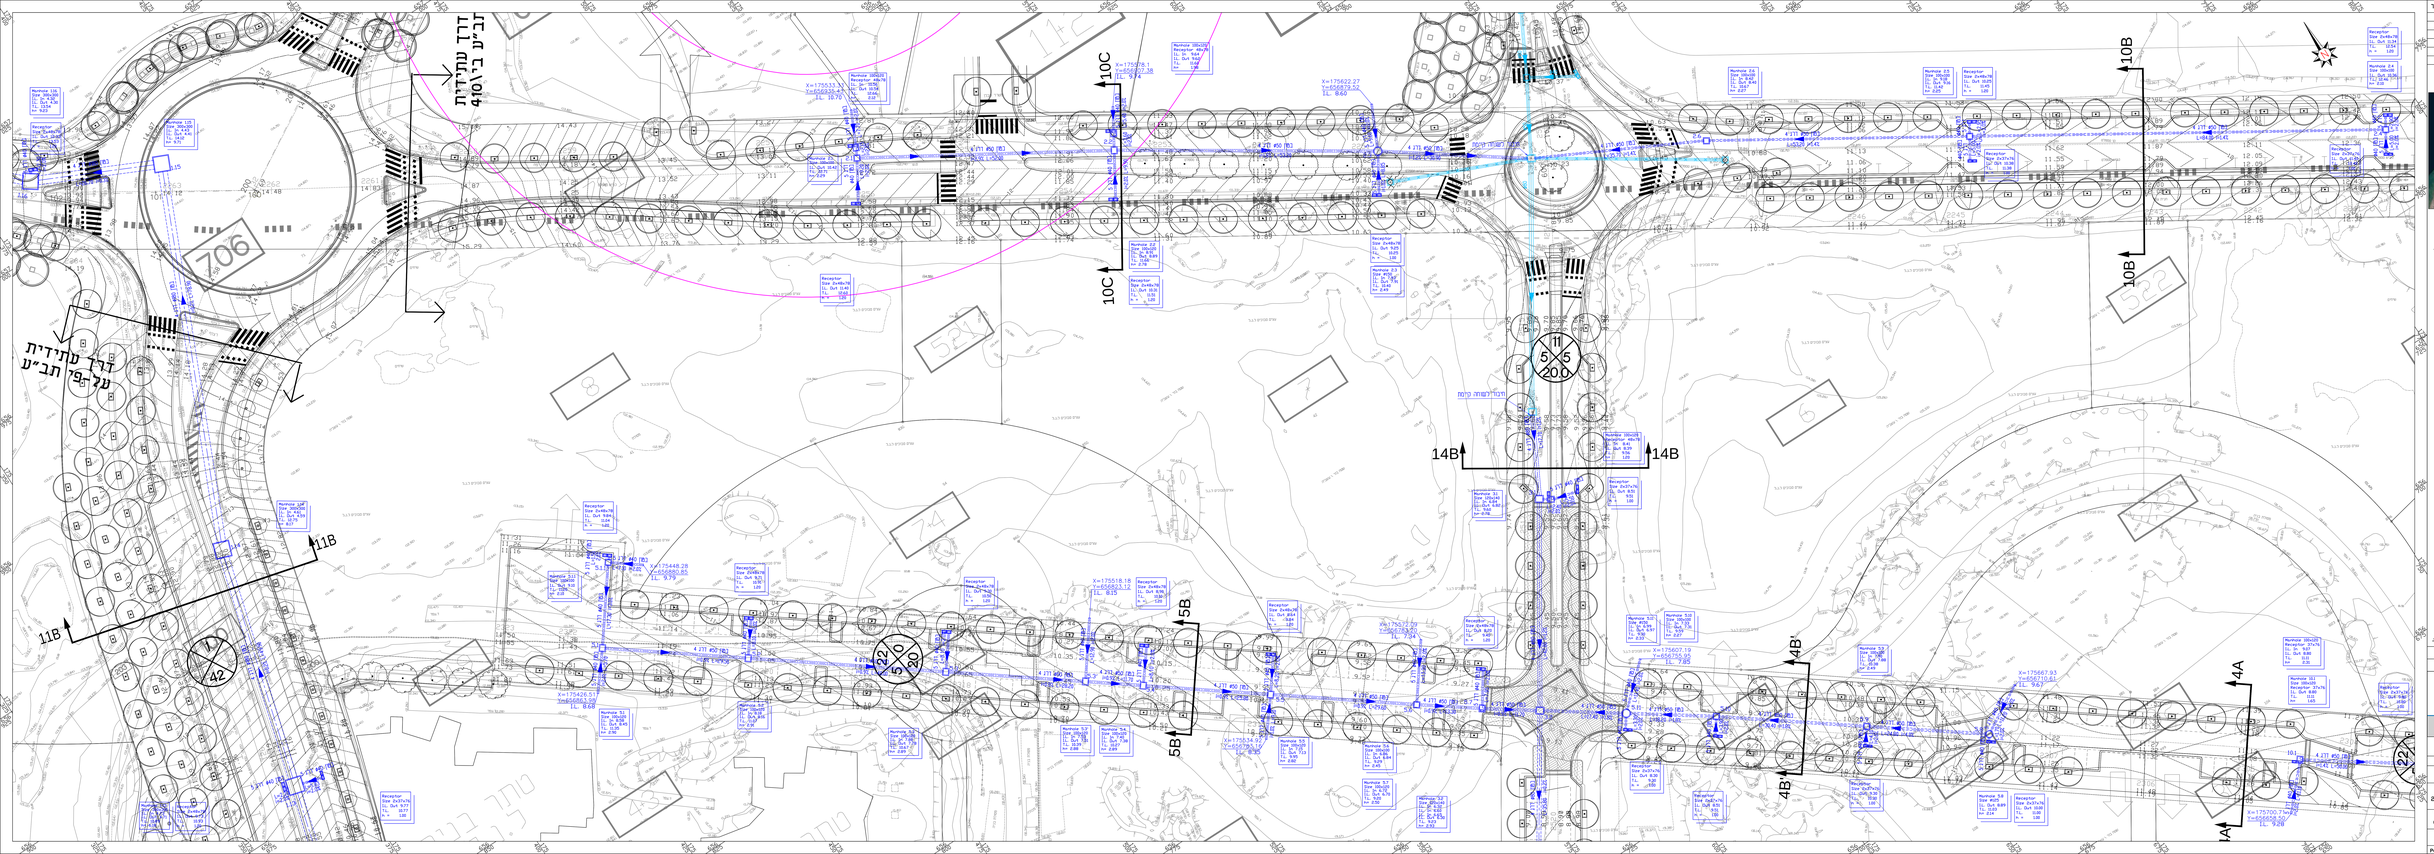

שינויים	שם	תאריך

מפת הסביבה

מפתח גליונות

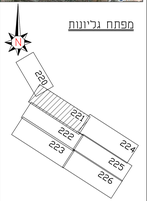

מקרא

- קו ניקוז קיים
- קו ניקוז קיים כביש
- קו ניקוז מתוכנן

לעיון	מכרז	לביצוע
○	●	○

העבודה מבוצעת הכנתם מדידה ומבוכנים אל כל מאמץ שמירה מ מ מוסמכת עבור המזמין
המסמכים הם רכוש המזמין ולא יעשה בהם שימוש אלא לאותה מטרה
מסמכים אלה הינם בעלות יעל מהנדסים בע"מ ומהנדס המלווה מטעמו ו אם הינם ברשות המזמין
אסור לעשות כל שימוש מסחרי ו ביצועם אסורים בלי הסכמה בכתב מראש ומבלי לציין את שמו

יגבל
Y.LEBEL
CIVIL ENGINEERS LTD.
מהנדס ערים בע"מ רל"א 00149
יגבל מהנדס בע"מ, 03-6454444, פקס 03-6454445
Yaleb@Yaleb.co.il , www.yaleb.co.il
רח' הנרייטה סולד 8, ת.ד.לב, מיקוד 52522 רמת-גן, 8 Henrietta Szold St., P.O.Box 10, Ramat Gan, 52522, Israel

שם הפרויקט	תב"ע ב\410 בת ים
שם הנושא	עירייית בת ים
שם הרישום	קווי ניקוז - תנוחה
מס' הרישום	5295
מס' שרטוט	221
תאריך	28.10.20
מהדורה	1
תאריך הדפסה	28.10.20
קנ"מ	1:250
גודל דף	60x420
שם	מס'	תאריך
מדד		
בדק		
אישור		

P:\5295-5300\TIDHA\MAIN_5295.dwg