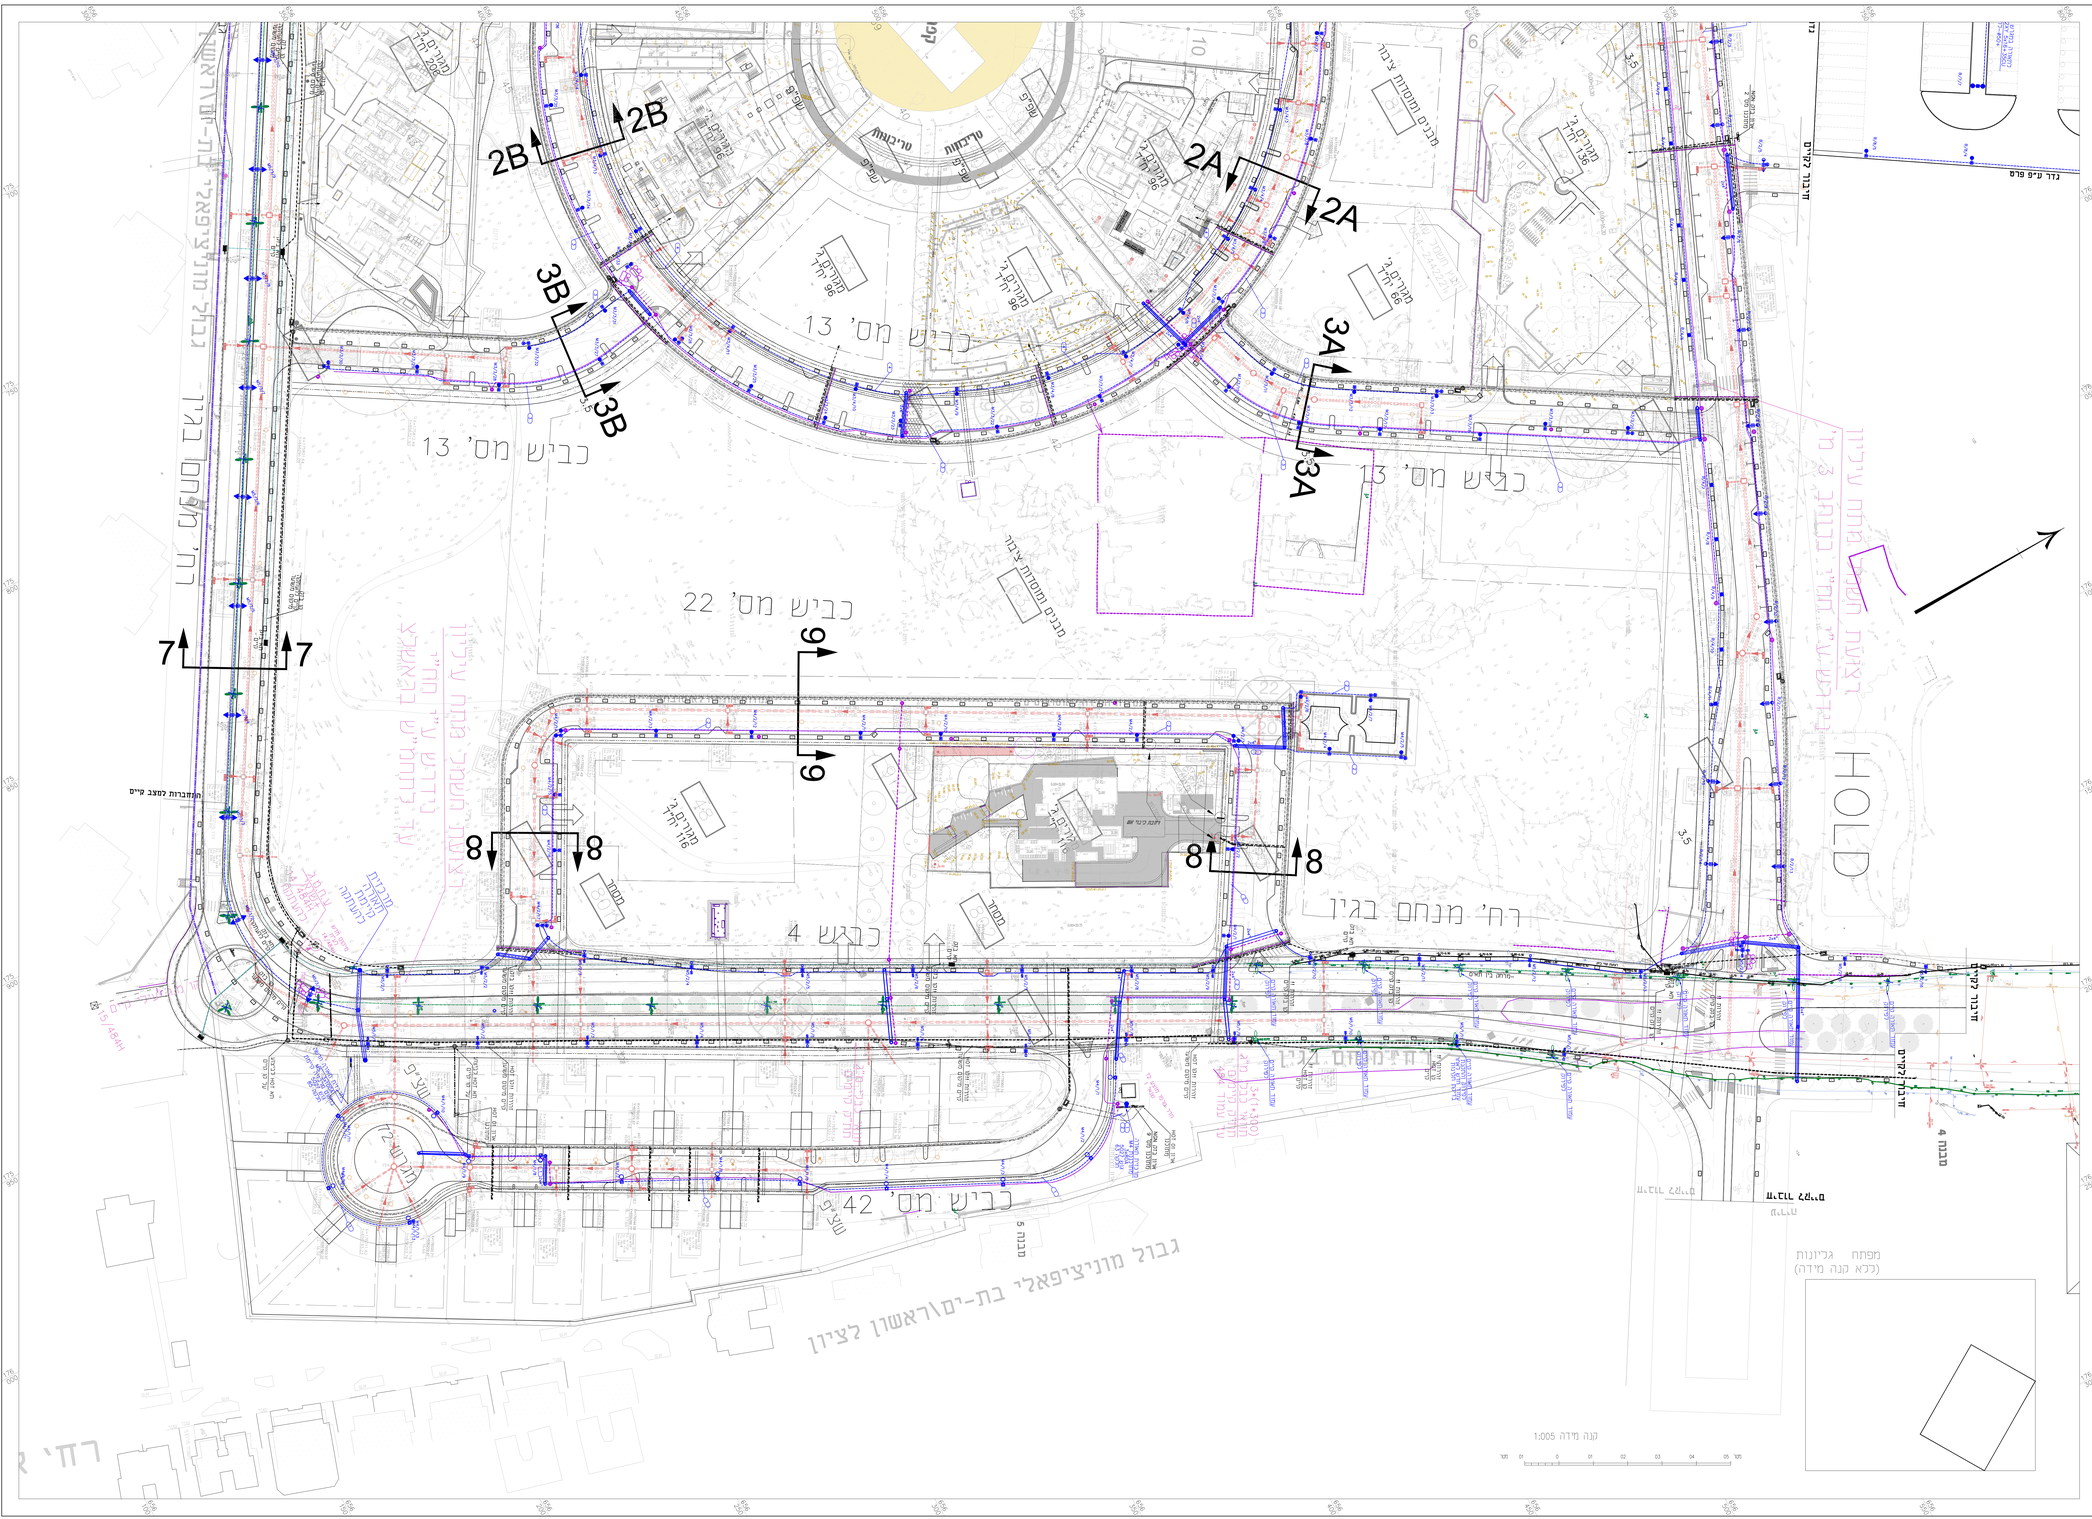

מקרא לתשתית קיימת:

קו תאורה קיים ללא שינוי
קו תאורה קיים כבישל/עתודה.
עמודי תאורה קיימים עדיין בת ים
עמודי תאורה קיימים עדיין ראשל ציון
עמוד תאורה קיים לעתודה.
עמודי תאורה לביטול
מרכזית תאורה קיימת
שוחת תאורה קיימת
שרבול מעבר כביש קיים לתאורה

מקרא לתאורה מתוכננת:

קו תאורה בדיקטן תחלק בעמוק מסו סלע בכל מעבר , צינור 80מ
ובמקו בגל עמוד 5+6 ו"בלה 100 ובתחו בגל מיעוד
«המחבר יחס נחשש מ מים מוגן בטוש
צינור מעבר בכביש בכיוון מ מ עיריה עם כיוון תאורה
מ בעומק מסו קיים במות לפי תכנית
שרוח תאורה מתוכננת 80מ עם מכסה 125-B, עיריה עם כיוון תאורה
ומסו עדיין, בעומק מבו קיים במות לפי תכנית
שרוח תאורה מתוכננת 100מ עם מכסה 125-B, עיריה עם כיוון תאורה
ומסו עדיין, בעומק מבו קיים במות לפי תכנית
עמוד תאורה בגובה 10 מטר מנוי מתנו עם זרוע בודדת אל בסמלה.
לפי מפרט בנלל לבנים ומסו 100מ MAX אבר לפי תכנית ותאשב תאורה.
לבד מקום בדיקו בדיקו ומסו 100מ MAX אבר לפי תכנית ותאשב תאורה.
צבעונו-לאורכיים בגאשת מאוכלס. מ מ בנלל זוהב ומסו 100מ MAX אבר
עמוד תאורה בגובה 8 מטר מנוי מתנו עם זרוע בודדת אל בסמלה.
לפי מפרט בנלל לבנים ומסו 100מ MAX אבר לפי תכנית ותאשב תאורה.
צבעונו לאורכיים יחיד בגאשת מאוכלס.
עמוד תאורה בגובה 6 מטר מנוי מתנו עם זרוע בודדת אל בסמלה.
לפי מפרט בנלל לבנים ומסו 100מ MAX אבר לפי תכנית ותאשב תאורה.
צבעונו לאורכיים בגאשת מאוכלס.
עמוד תאורה בגובה 4 מטר מנוי מתנו עם זרוע בודדת אל בסמלה.
עם זרוע נוספת «זרוע אמצעית בגובה 4 מ" אל בסמלה אל מעבשנת
לפי מפרט ומסו 100מ בפי בנלל בחיפוש ותאשב תאורה.
צבעונו לאורכיים בגאשת מאוכלס.
עמוד תאורה מיוחס בכביש ב לבחמשת זרוע ומסומס
בגובה 4מ אל בסמלה. בגאשת מאוכלס.
עמוד תאורה בגובה 4מ בחר בנלל עם זרוע בודדת בקצה עמוד
לפי מפרט בנלל לבנים ומסו 100מ MAX אבר לפי תכנית ותאשב תאורה.
צבעונו לאורכיים בגאשת מאוכלס.
מרכזית תאורה מתוכננת
אלומרדת תאורה כולל שוחת בקרה.

מקרא לתשתית עתידית:

4 צינורות מלל מלא מוגשרות ביבי 5.5 ענר תשתית מצומת . בעומק 90 סמ
4 צינורות PVC לתשתית עתידית ושוחת בקרה בקטעים עם מכסה מתכ.
עם כיתוב "תשתיות ומסו עתיד"
אין תשתית מתוכנן
מגלה מתוכנן על עמוד תאורה

מקרא לתשתית -חתי" מתוכנן:

רצועת חתי מתוכנן.
חצית בכיש חתי מתוכנן עם צינורות PVC תקלם חתי
(כמות צינורות לפי תכנית חתי)

מקרא לתשתית בזק קיימת:

קו בזק קיים מיטום משער ללא שינוי
קו בזק קיים מיטום משער לבטיל
תא בזק קיים ללא שינוי

מקרא. לתשתית בזק:

קו בזק חת קרקע מתוכנן
חצית בזק -עמוק לפי חתפי מתוכנן
שוחת בזק מתוכנן דגם 2A

מקרא לתשתית זמ:

חתוי טל"ב מוצע חת קרקע בעומק 90 סלס .
חצית בכיש עבור חוט-עומק חפירה לפי חתך
שוחת חוט עגולה מתוכנן.
חתוי טל"ב קיים חת קרקע.

מקרא לתשתית מקומם:

חצית מקומם מתוכנן
קו מקומם מתוכנן
שוחת מקומם מתוכנן
קו מקומם קיים

מקרא לתשתית מיסמר:

חצית מיסמר מתוכנן
קו מיסמר מתוכנן
שוחת מיסמר מתוכנן
קו מיסמר קיים