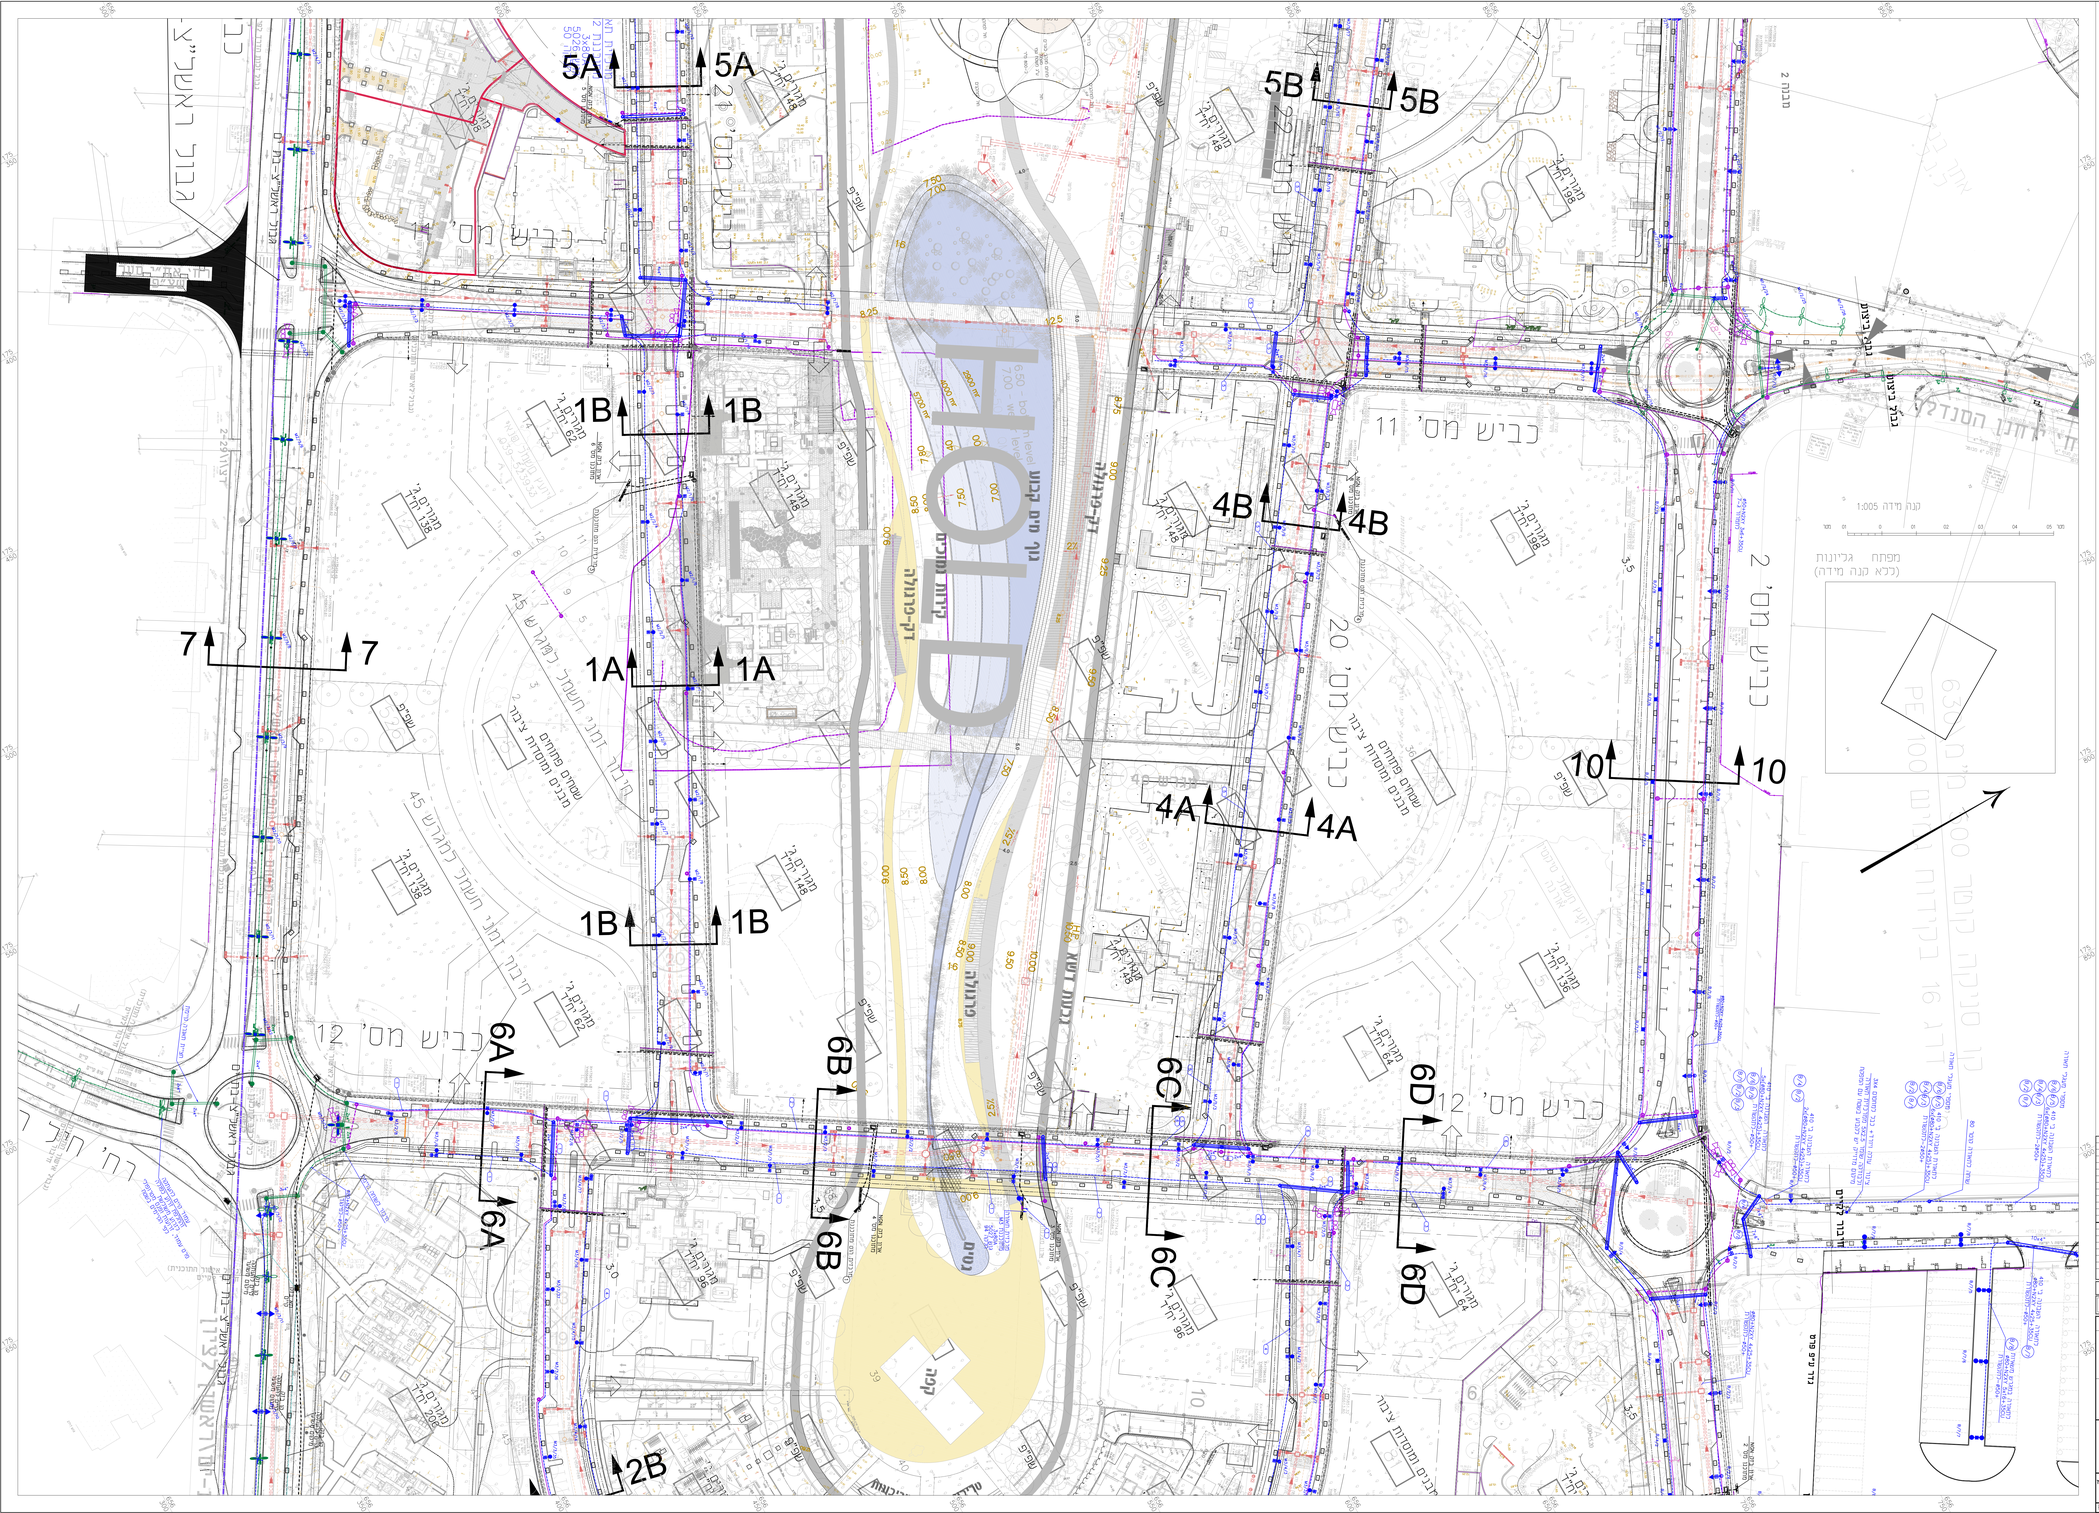

מקרא לתאורה קיימת:

- קו תאורה קיים ללא שינוי
- קו תאורה קיים לביטול/העתקה
- עמודי תאורה קיימים עיירית בת ים
- עמודי תאורה קיימים עיירית ראשון לציון
- עמודי תאורה קיים לדעתנה.
- עמודי תאורה לביטול
- מרכזיית תאורה קיימת
- שרות תאורה קיימת
- שרבוט מעבר כביש קיים לתאורה

מקרא לתאורה מתוכננת:

- קו תאורה, בגאבה תת קרקעי עם מוליך נחושת 6mm2 בכל מעגל, צינור 80# +מוליך מגן נחושת 35 מ"מ מינימום.
- אביזר מעבר בכביש בגאבה עם צינורות PVC
- שרות תאורה מתוכננת מסוג עמוד מס' מק"ט-8 יציקת עם כיסוי תאורה. הספק עדיפה בעמוד מנר קיים בפחות לפי תכנית
- שרות תאורה מתוכננת מסוג עם מסבה מק"ט-8 יציקת עם כיסוי תאורה הספק עדיפה בעמוד מנר קיים בפחות לפי תכנית
- עמוד תאורה בגאבה מס' מנר מנר מס' עם זרוע בודדת אל כמקה. לפי מ"ק נוסל הזנה דגם MAX אמר לפי תכנית ותשאב תאורה, צבעונ לאחריה ימין בשרות מסלולים.
- עמוד תאורה בגאבה מס' מנר מנר מס' עם זרוע בודדת אל כמקה. עם זרוע בודדת אדיה אחורית בגובה 4 מ' מ' כמקה אל משטרת לפי מ"ק זרוע דגם מנר לפי נוסל מחיות ותשאב תאורה, צבעונ לאחריה ימין בשרות מסלולים.
- עמוד תאורה מיוחס בבגאבה בהתאמה זרוע ומנסים לפי מ"ק נוסל הזנה דגם MAX אמר לפי תכנית ותשאב תאורה.
- עמוד תאורה בגאבה 6.4 מ' מנר מנר מס' עם זרוע בודדת בראש עמוד לפי מ"ק נוסל הזנה דגם MAX אמר לפי תכנית ותשאב תאורה, צבעונ לאחריה ימין בשרות מסלולים.
- מרכזיית תאורה מתוכננת
- אלומות ואיטם כולל שרות ביקורת.

מקרא להשתלת עץ בגיה:

- 4 ערגות 75 מ"מ. פוליאתילן יבש 13.5 עבור תשתית מצמחת. בעומק 500 מ"מ
- 4 ערגות PVC להשתלת ערגות ושרות. בעומק עם מכסה תחנ' עם כיסוי "תאורה" ומנר עדיה.
- אזור תאורה מתוכנן
- מעבדה מתוכנת על עמוד תאורה

מקרא לאשנב -חדי' מחצי:

- רצועת חדי' מתוכנת
- תעלת בביש חדי' מתוכנת עם צינורות PVC תחלק חדי' (בנוסח צינורות לפי תכנית חדי')

מקרא לתשתית בזק קיימת:

- קו בזק קיים מיקום משער ללא שינוי
- קו בזק קיים מיקום משער לביטול
- תא בזק קיים ללא שינוי

מקרא לתשתית בזק:

- קו בזק תת קרקעי מתוכנן
- תעלת בזק -עומק לפי תתי מתוכנת
- שרות בזק מתוכנת דגם 2A

מקרא לתשתית HOT:

- תחזור מלכ מצע תת קרקעי בעומק פס סלמ.
- תעלת בביש עבור הוט-עומק תעלה לפי תחנ'
- שרות הוט עומק מתוכנת
- תחזור מלכ סיים תת קרקעי.

מקרא לתשתית סלמון:

- תעלת סלמון מתוכנת
- קו סלמון מתוכנת
- שרות סלמון מתוכנת
- קו סלמון סיים

מקרא לתשתית פרסנר:

- תעלת פרסנר מתוכנת
- קו פרסנר מתוכנת
- שרות פרסנר מתוכנת
- קו פרסנר סיים

מס'	תקנה	תאריך	תאריך

מהדורה מס'	
לעיון ○	לאישור ○
למכרז ●	לביצוע ○

תאריך:	24-06-2020	המזמין	עיריית בת ים
קנ"מ	1:500	העבודה	בת ים רובע ה'ים בי-410
בדק ואישר			
מנהל מיצוי נתונאל			
מנהל המדידות			
מצגים	אמיר		
מתכנן			
שרטט	נתן	הגיליון	תאורה, תמ' עירונית חברת החשמל וחברות תקשורת
	ניזה	2	
שם קובץ	2/7028/00		

טיקטין תכנון חשמל (2003) בע"מ

רחובות – רח' בראנז 2, קריית המדע (בנין הפניה כניסה א' יוז)
טל': 08-9463505, פקס: 08-9310550
E-mail: OFFICE@TIKTIN.COM, TIKTIN@TIKTIN.CO.IL

כתובת המשרד: נס ציונה-ת.ד. 4033 מיקוד 70400

שים לב!
תוכנ' התוכנית הינו רכושו של המתכנן "טיקטין תכנון חשמל (2003) בע"מ
אין בהכנתה בתוכניה הנוכחי כדי לשנות מזכויות המתכנן הנ"ל.
אין בתוכנית זו כדי לתת רשות שימוש ובכתב של מתכנן החשמל.

P:\BAT-YAM\7028-BI-410\7028-410-BI-PL1500.dwg - 09-Nov-