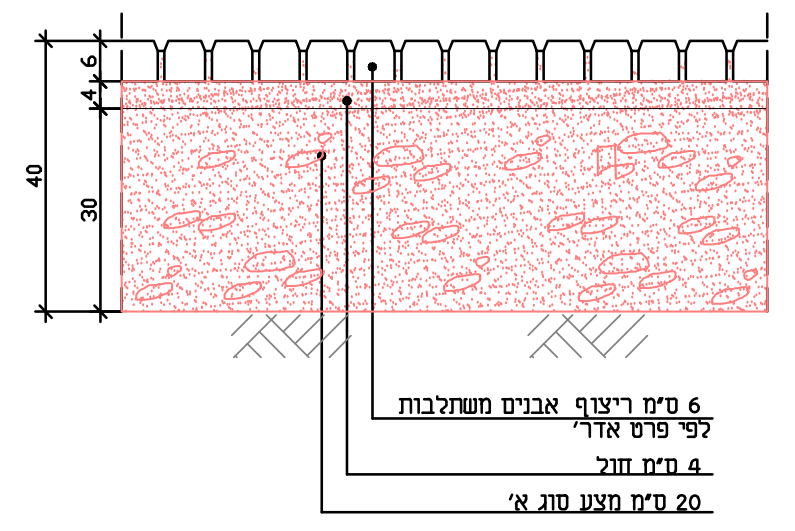
6 ס"מ ריצוף אבנים משתלבות לפי פרט אדר'
4 ס"מ חול
20 ס"מ מצע סוג א'
40
30
6
4

### פרט D
### פרט ריצוף במדרכות

קנ"מ 1:10

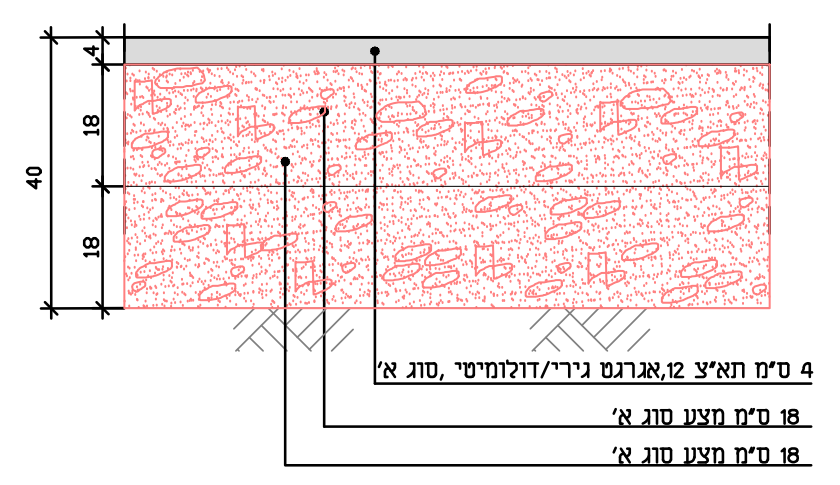
4 ס"מ תא"צ 12,אגרגט גירי/דולומיטי, סוג א'
18 ס"מ מצע סוג א'
18 ס"מ מצע סוג א'
40
18
18
4

### פרט E
### פרט אספלט במדרכות

קנ"מ 1:10

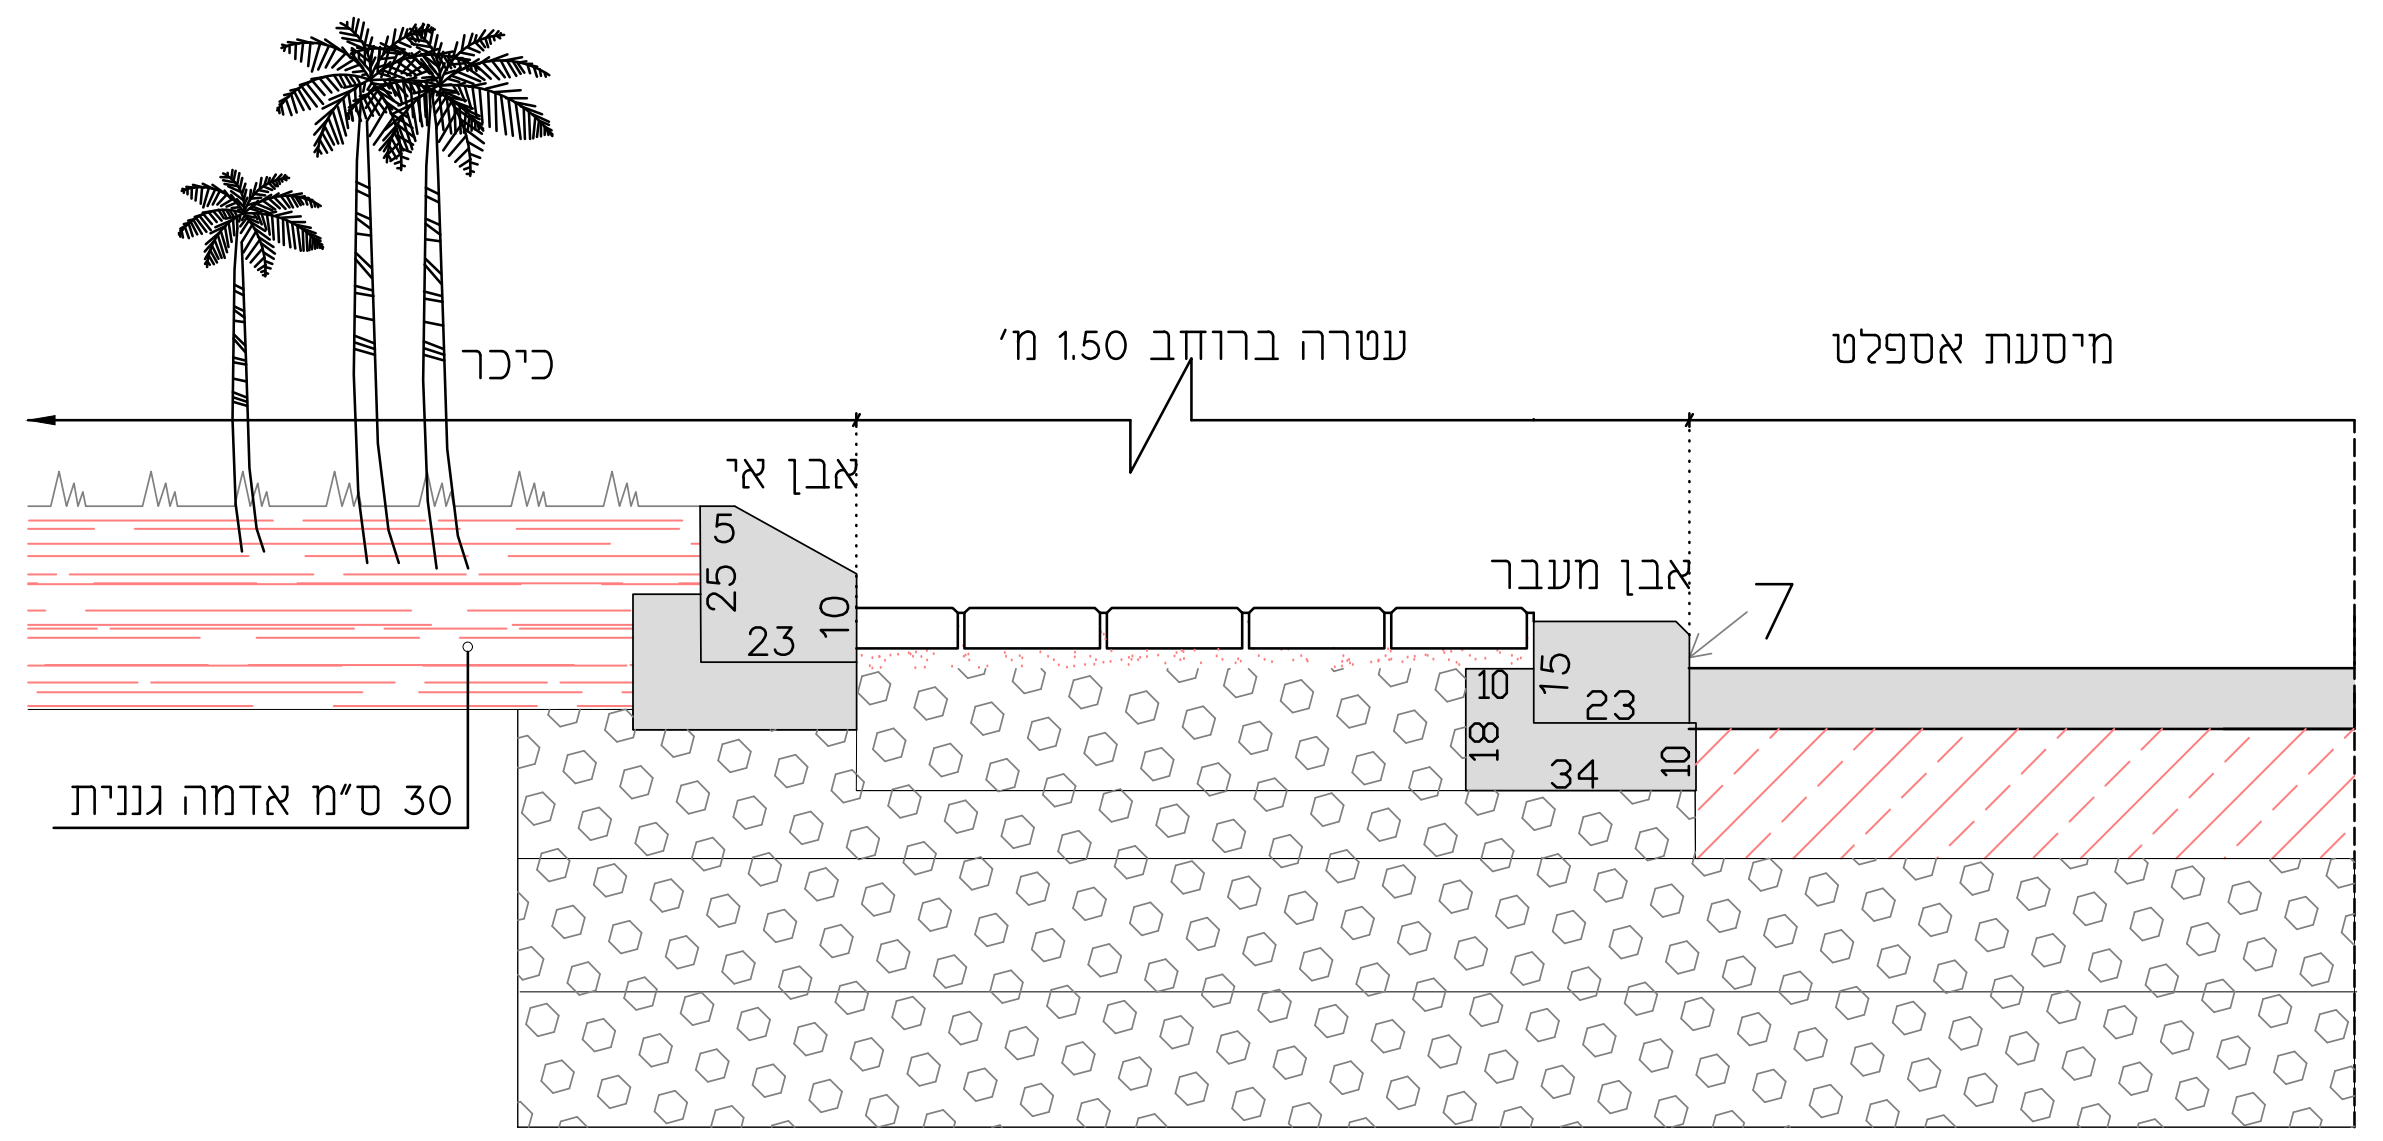
כיכר
עטרה ברוחב 1.50 מ'
מיסעת אספלט
אבן אי
אבן מעבר
30 ס"מ אדמה גננית
5
25
23
10
10
18
15
23
34
10

### פרט עטרה בצומת מעגל

קנ"מ 1:10

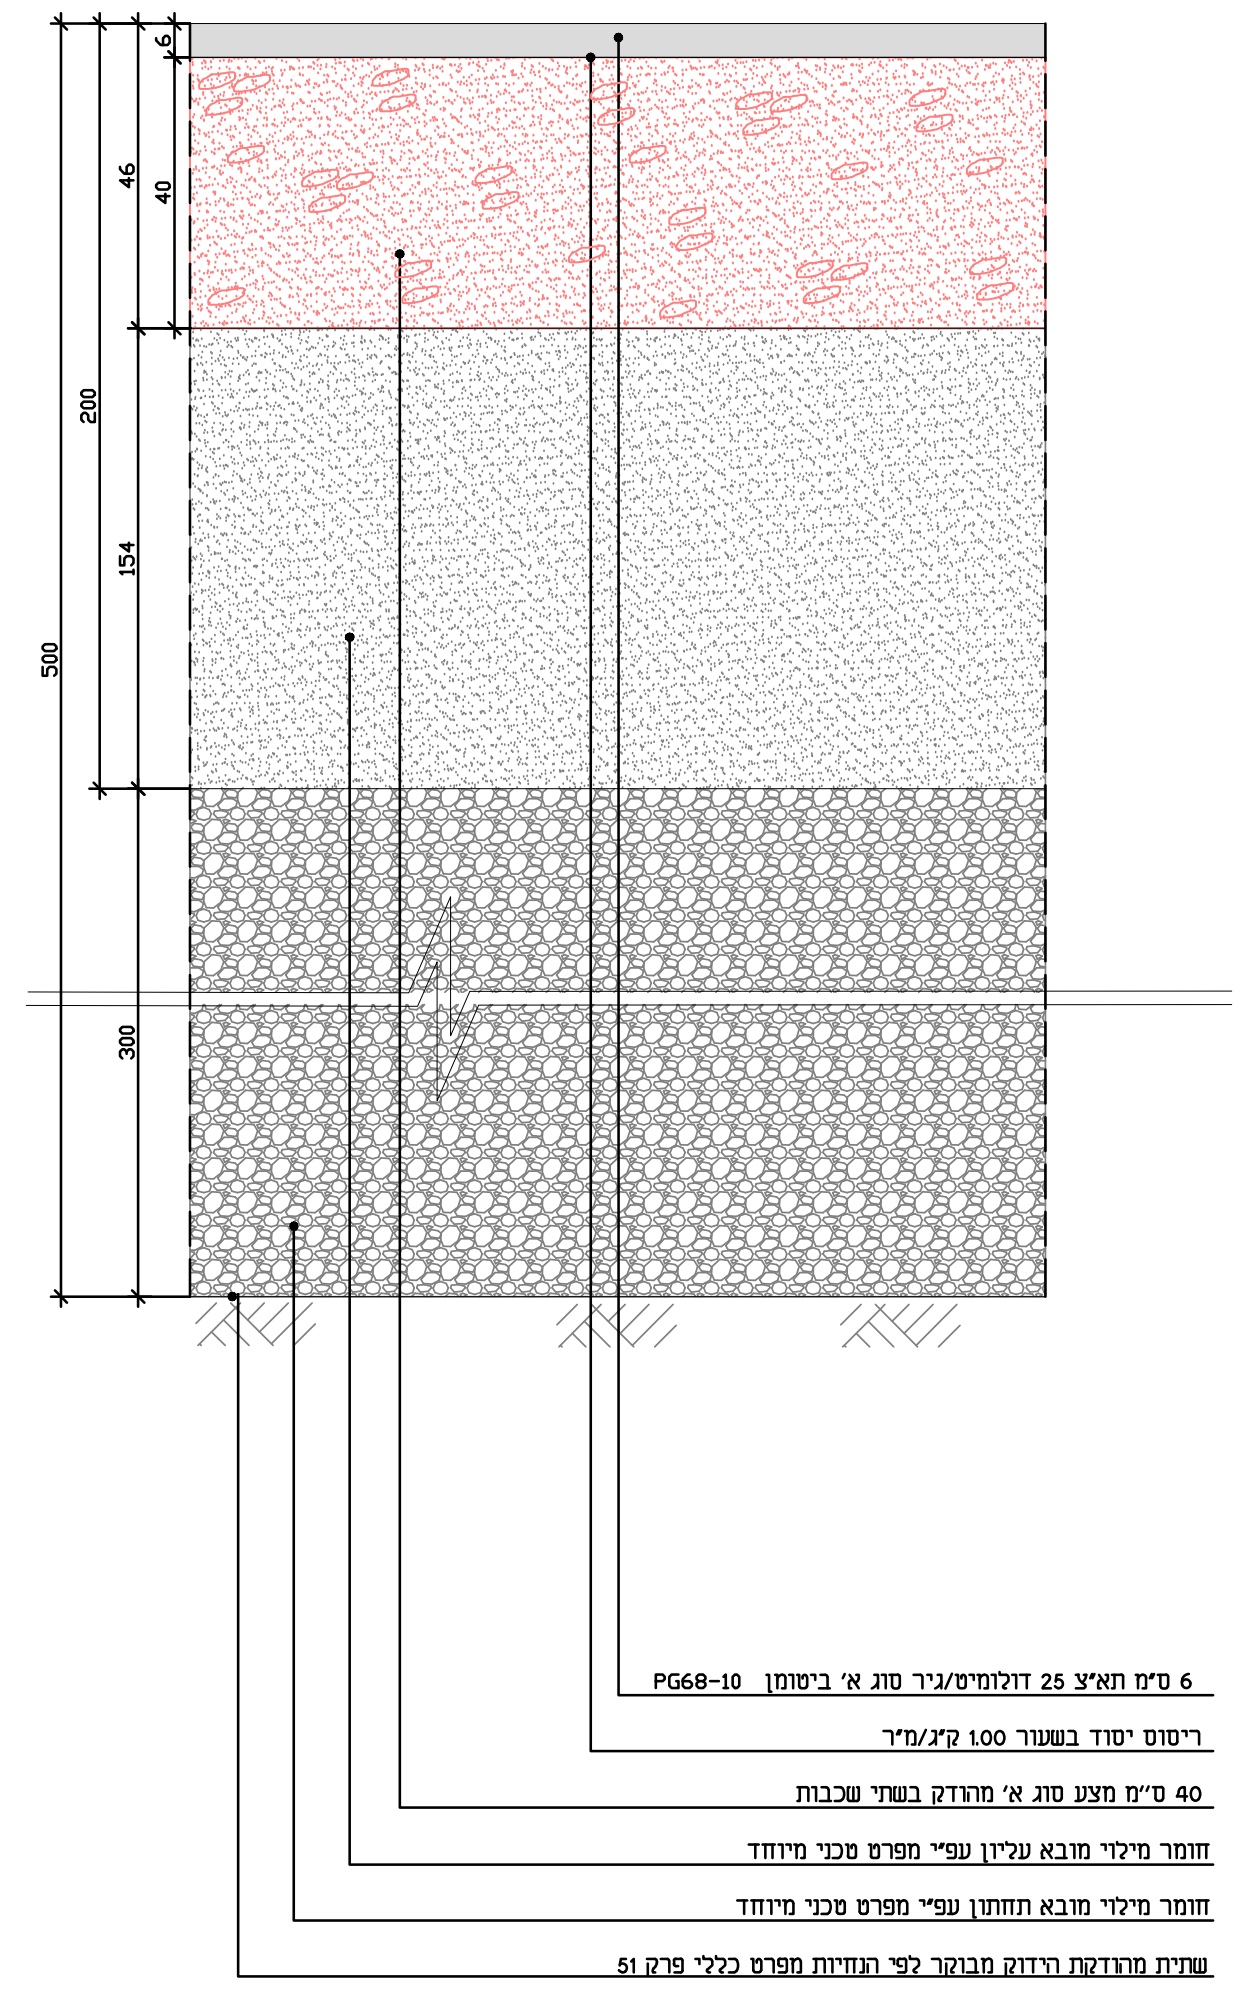
6 ס"מ תא"צ 25 דולומיט/גיר סוג א' ביטומן PG68-10
ריסוס יסוד בשעור 1.00 ק"ג/מ"ר
40 ס"מ מצע סוג א' מהודק בשתי שכבות
חומר מילוי מובא עליון עפ"י מפרט טכני מיוחד
חומר מילוי מובא תחתון עפ"י מפרט טכני מיוחד
שתית מהודקת הידוק מבוקר לפי הנחיות מפרט כללי פרק 51

### פרט B
### קרקע פסולת בעומק (2-6 מ')
### כביש פנימי
### (אזור 4)

קנ"מ 1:10

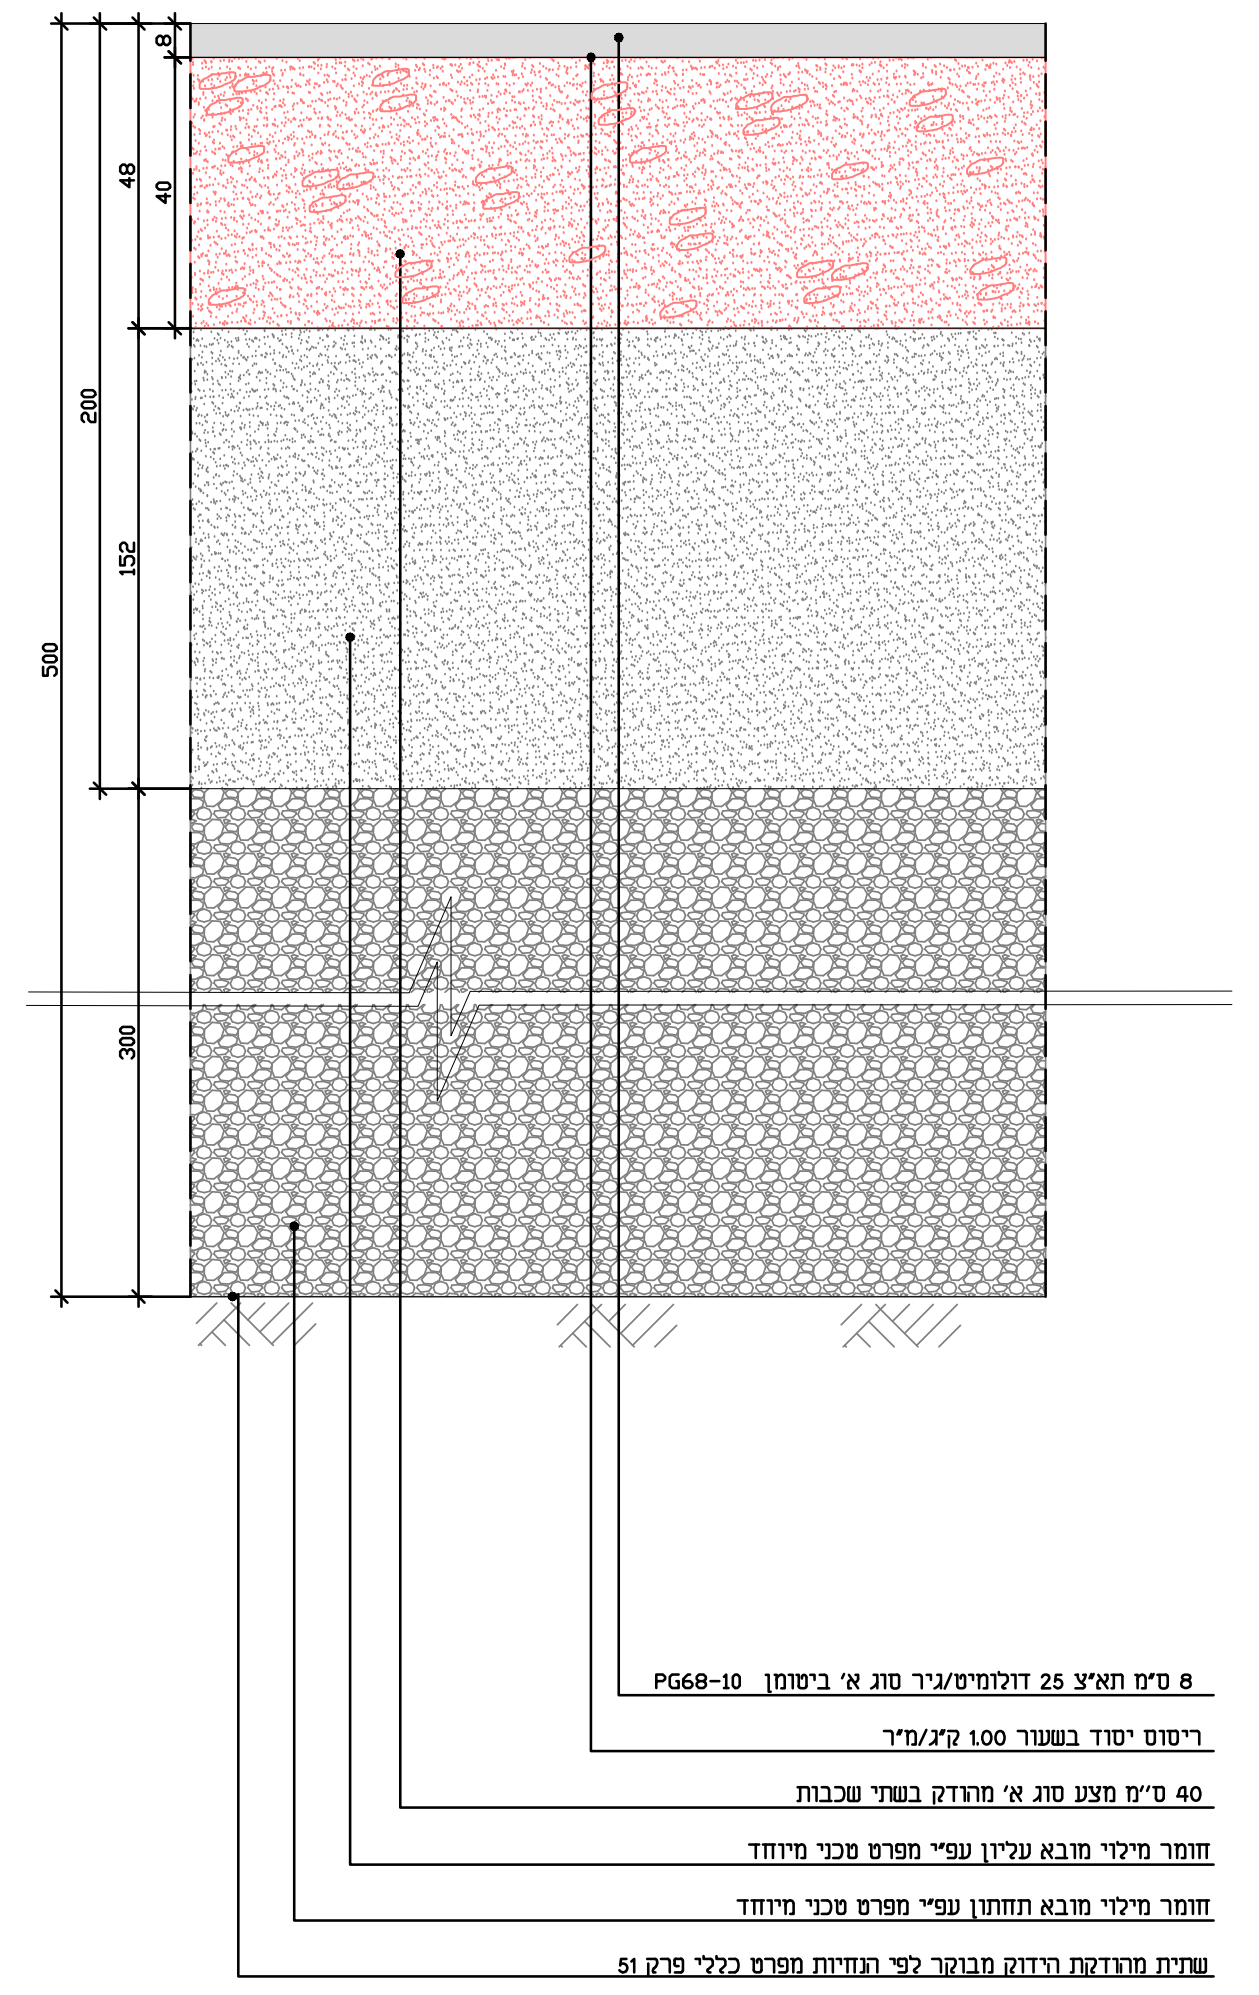
8 ס"מ תא"צ 25 דולומיט/גיר סוג א' ביטומן PG68-10
ריסוס יסוד בשעור 1.00 ק"ג/מ"ר
40 ס"מ מצע סוג א' מהודק בשתי שכבות
חומר מילוי מובא עליון עפ"י מפרט טכני מיוחד
חומר מילוי מובא תחתון עפ"י מפרט טכני מיוחד
שתית מהודקת הידוק מבוקר לפי הנחיות מפרט כללי פרק 51

### פרט A
### קרקע פסולת בעומק (2-6 מ')
### כביש מאסף
### (אזור 4)

קנ"מ 1:10

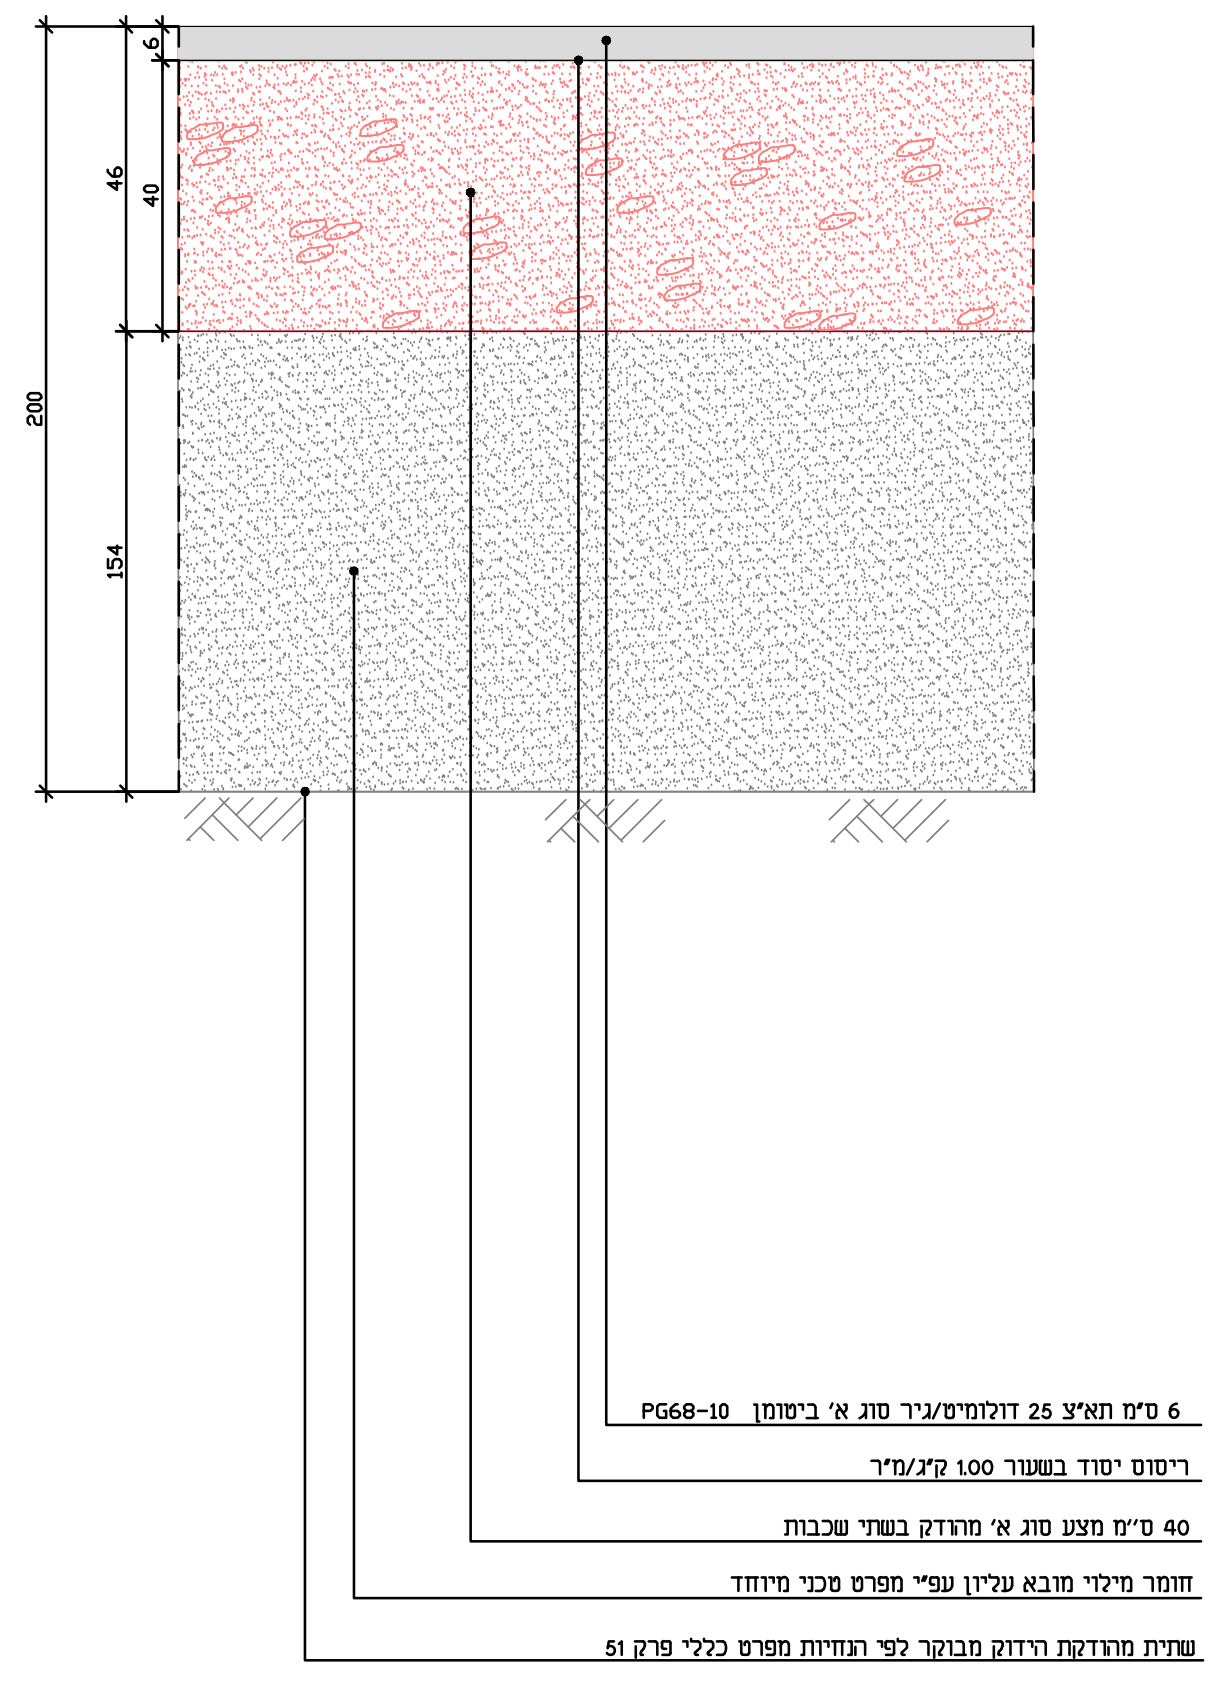
6 ס"מ תא"צ 25 דולומיט/גיר סוג א' ביטומן PG68-10
ריסוס יסוד בשעור 1.00 ק"ג/מ"ר
40 ס"מ מצע סוג א' מהודק בשתי שכבות
חומר מילוי מובא עליון עפ"י מפרט טכני מיוחד
שתית מהודקת הידוק מבוקר לפי הנחיות מפרט כללי פרק 51

### פרט N
### קרקע פסולת בעומק (עד 2 מ')
### כביש פנימי

קנ"מ 1:10

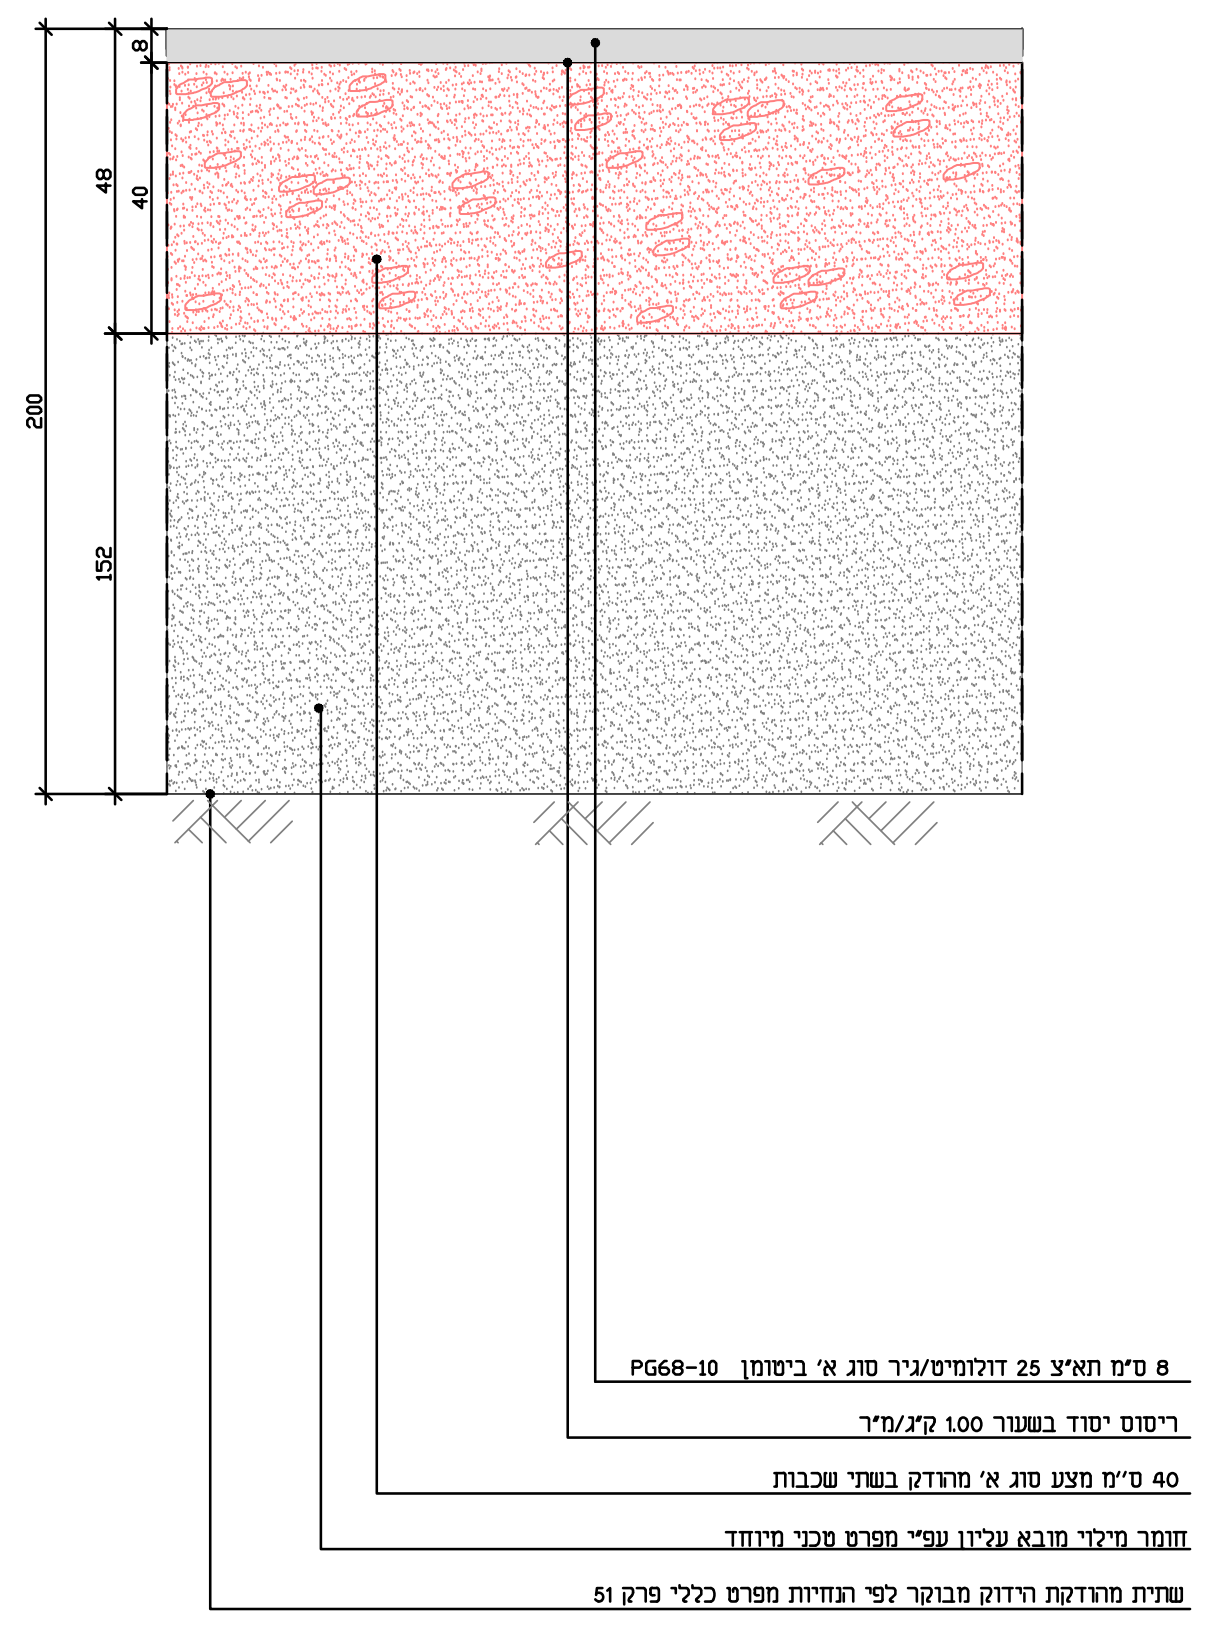
8 ס"מ תא"צ 25 דולומיט/גיר סוג א' ביטומן PG68-10
ריסוס יסוד בשעור 1.00 ק"ג/מ"ר
40 ס"מ מצע סוג א' מהודק בשתי שכבות
חומר מילוי מובא עליון עפ"י מפרט טכני מיוחד
שתית מהודקת הידוק מבוקר לפי הנחיות מפרט כללי פרק 51

### פרט M
### קרקע פסולת בעומק (עד 2 מ')
### כביש מאסף

קנ"מ 1:10

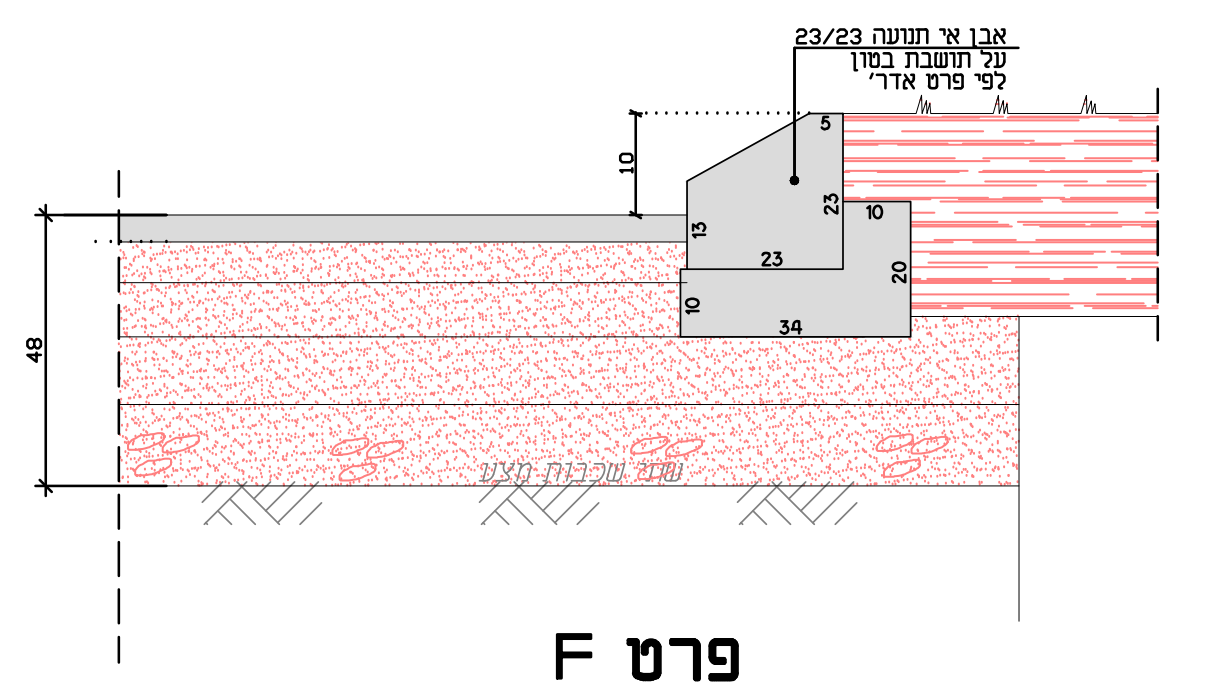
אבן אי תנועה 23/23
על תושבת בטון
לפי פרט אדר'
10
5
23
13
23
10
20
10
34
48
שתי שכבות מצע

### פרט F
### להנחת אבן אי

קנ"מ 1:10

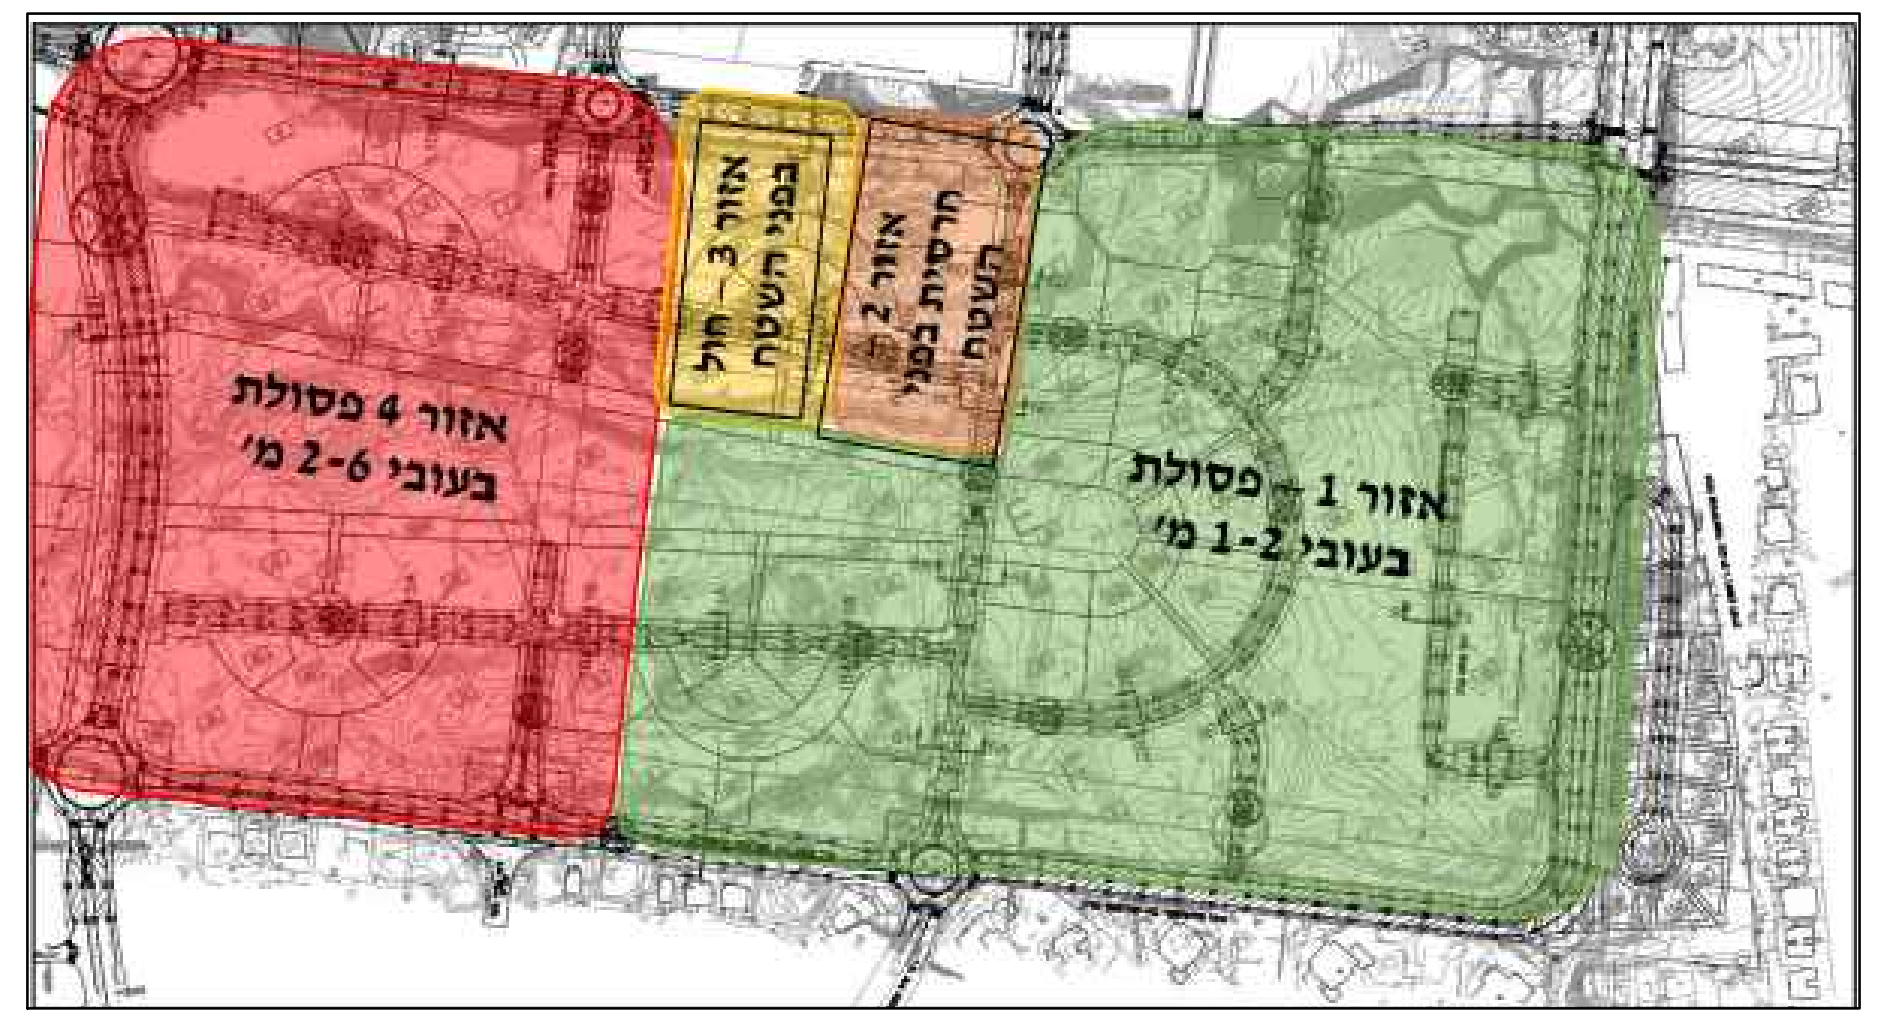
אזור 4 פסולת
בעובי 2-6 מ'
אזור 3 – חול
בפני השטח
אזור 2
חרסית בפני
השטח
אזור 1 – פסולת
בעובי 1-2 מ'

### תרשים סוגי קרקע

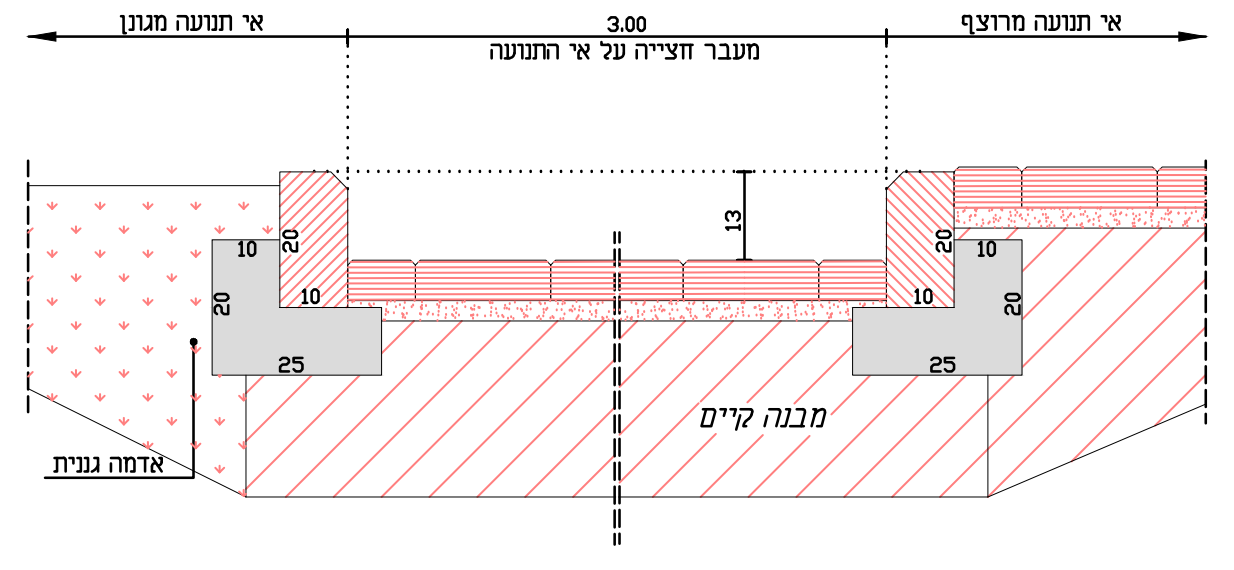
אי תנועה מגונן
3.00
מעבר חצייה על אי התנועה
אי תנועה מרוצף
13
10
20
10
20
25
10
20
10
20
25
מבנה קיים
אדמה גננית

### חתך B-B
1 : 10

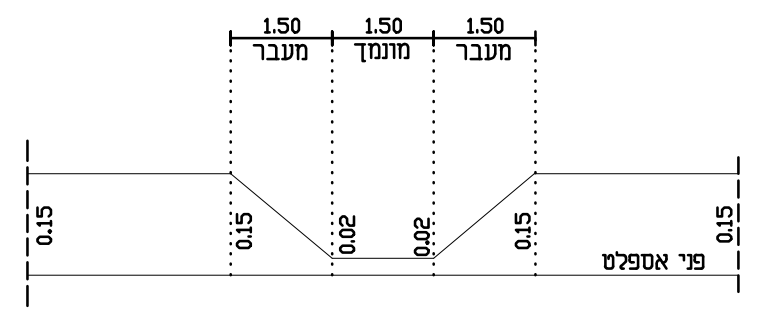
1.50
מעבר
1.50
מונמך
1.50
מעבר
0.15
0.15
0.02
0.02
0.15
0.15
פני אספלט

### מבט A-A
1 : 10\100

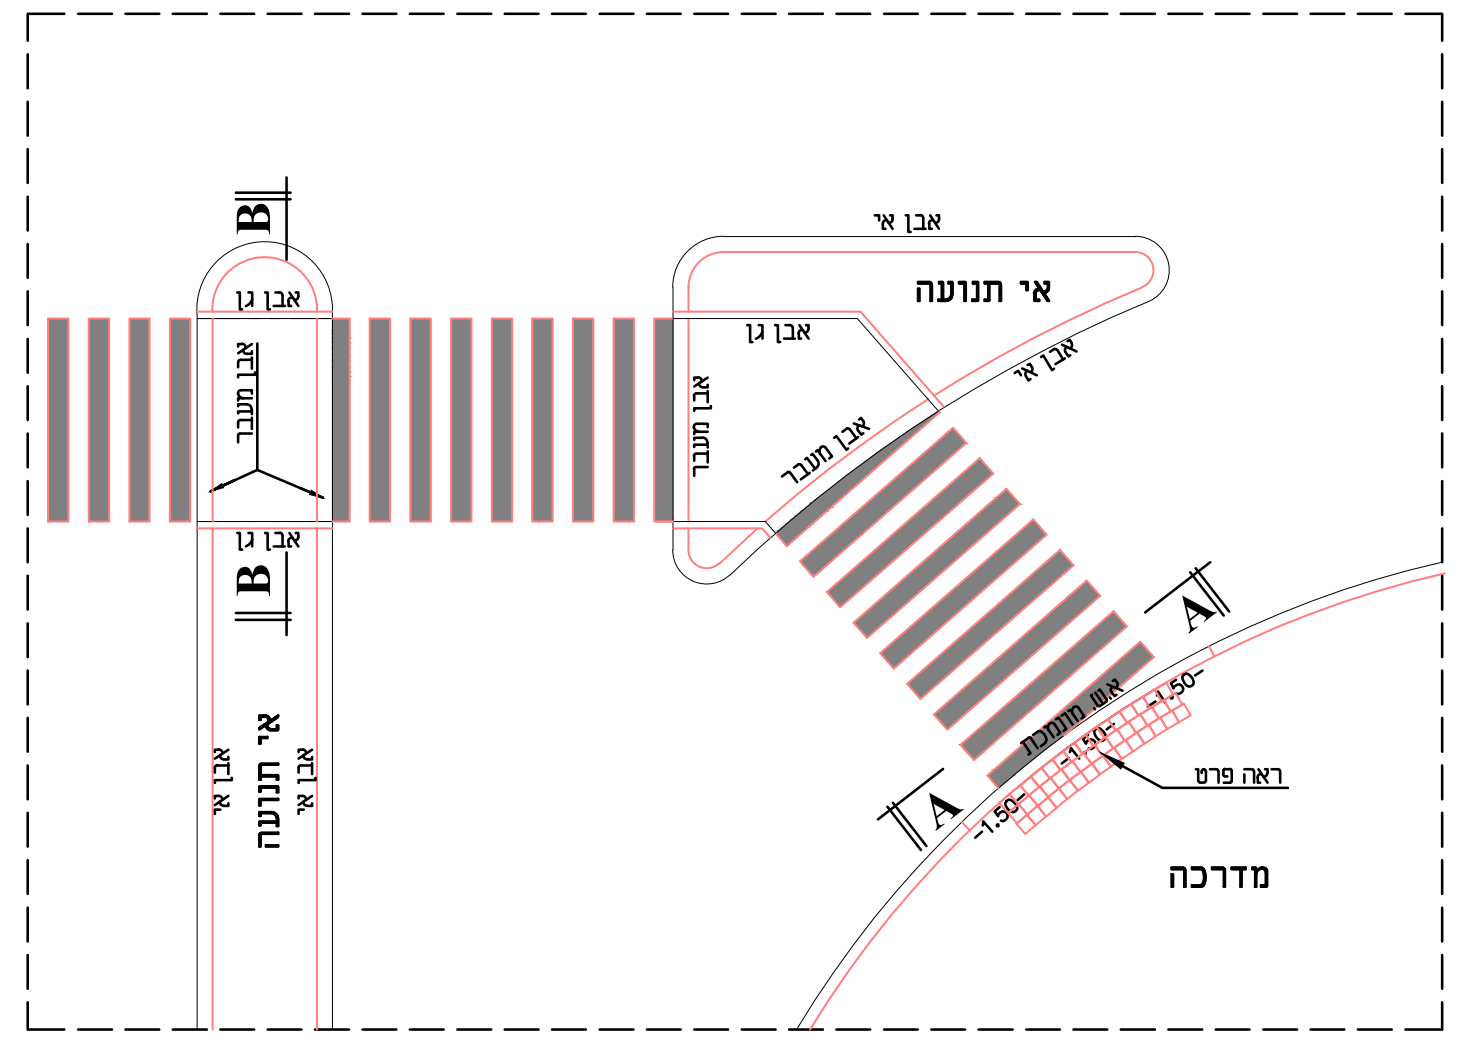
B
B
אבן גן
אבן מעבר
אבן גן
אי תנועה
אבן אי
אבן אי
אבן אי
אי תנועה
אבן גן
אבן מעבר
אבן מעבר
אבן אי
A
A
א.ש. מונמכת
1.50
1.50
1.50
ראה פרט
מדרכה

### מבט על מעבר חצייה
1 : 100

### פרט I
### פרט של ריצוף לעיוורים במעברי החציה

קנ"מ 1:100

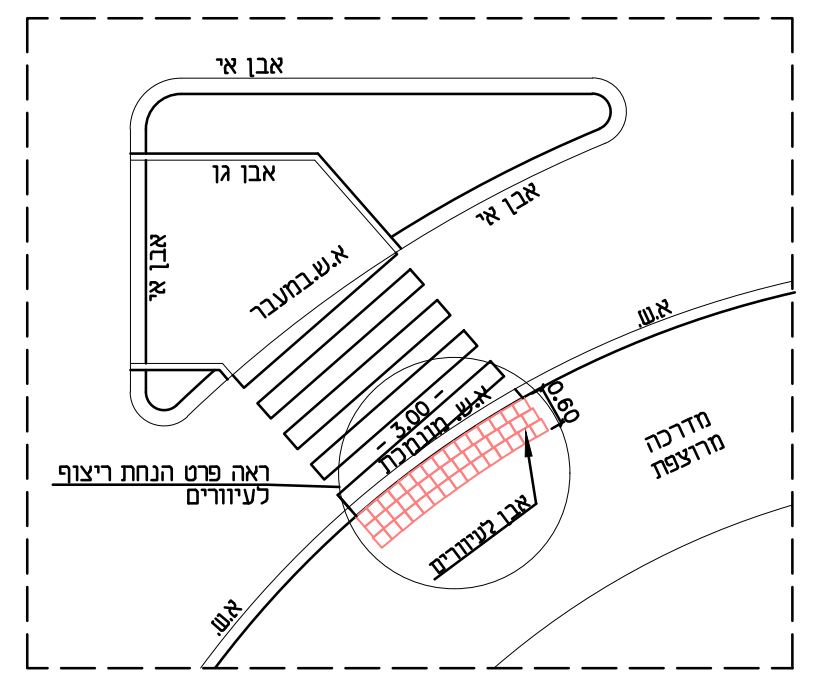
אבן אי
אבן גן
אבן אי
אבן אי
א.ש.במעבר
א.ש.
3.00
א.ש. מונמכת
0.60
ראה פרט הנחת ריצוף לעיוורים
אבן לעיוורים
מדרכה מרוצפת
א.ש.

### פרט הנחת ריצוף לעיוורים

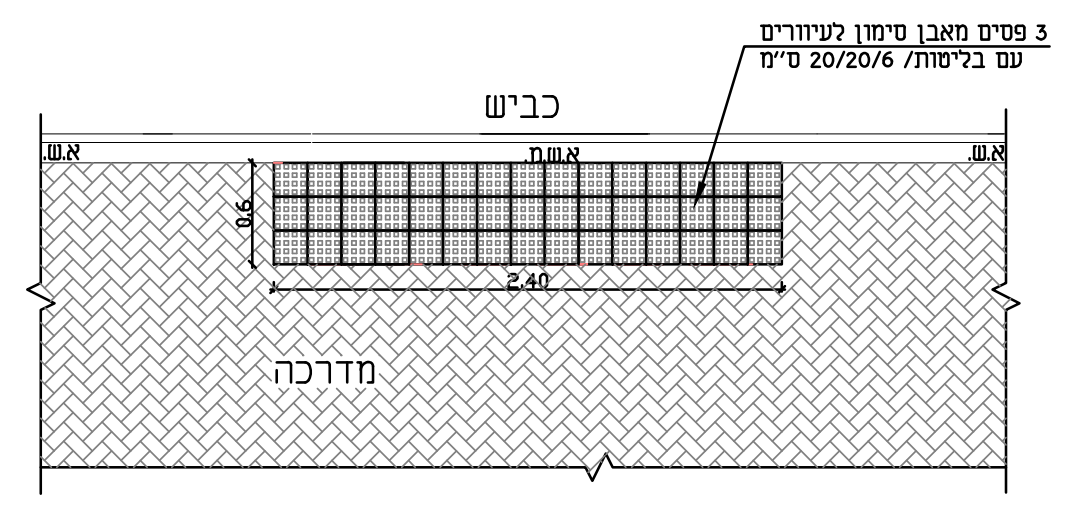
3 פסים מאבן סימון לעיוורים
עם בליטות/ 20/20/6 ס"מ
כביש
א.ש.
א.ש.מ.
א.ש.
0.6
2.40
מדרכה

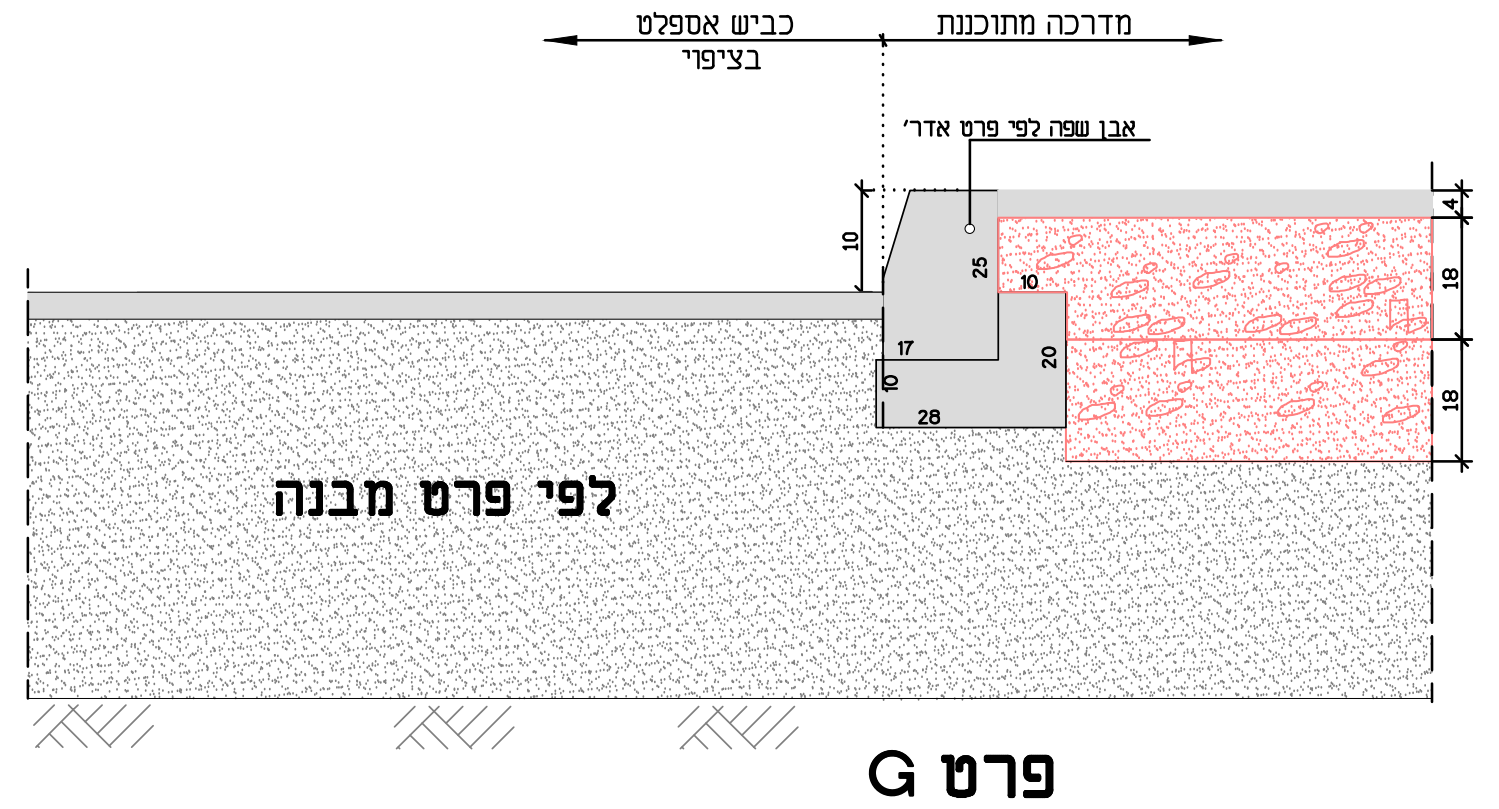
כביש אספלט
בציפוי
מדרכה מתוכננת
אבן שפה לפי פרט אדר'
10
25
10
17
10
20
28
4
18
18
לפי פרט מבנה

### פרט G
### להנחת אבן שפה

☐ לעיון ☑ למכרז ☐ לאישור ☐ לביצוע

| תפוצה | מהות השינוי | תאריך השינוי |
|---|---|---|
| | | |
| | | |
| | | |
| צוות תכנון | עדכון פרטים לפי שלב א | 04-01-21 |
| צוות תכנון | הכנת חתכים למכרז | 21.05.20 |

המזמין:

שם הפרוייקט: **שכונת מגורים - ביי 410**
**תוכנית חתכים טיפוסיים ופרטים**

| גליון מס' | | תאריך: | קנה מידה: |
|---|---|---|---|
| ASH-HW-Bat Yam-By410-DD-502-02 | תכנן: מהנדס אשרף מסארוה<br>שרטט: תקוא ראבוס<br>אשר: | 21-05-20 | 1:50 -1:10 -1:100 |

מאסר מהנדסים בע"מ
הנדסה אזרחית ומדידות
תנועה,כבישים ותשתיות
טייבה אזור תעשיה
מיקוד 40400 ת.ד. 3393
בית הכוכבים תחנת דלק גל
טל: 09-7996525
פקס: 09-7996526
נייד: 052-4484874