תנוחה ראה גליון: 3-4

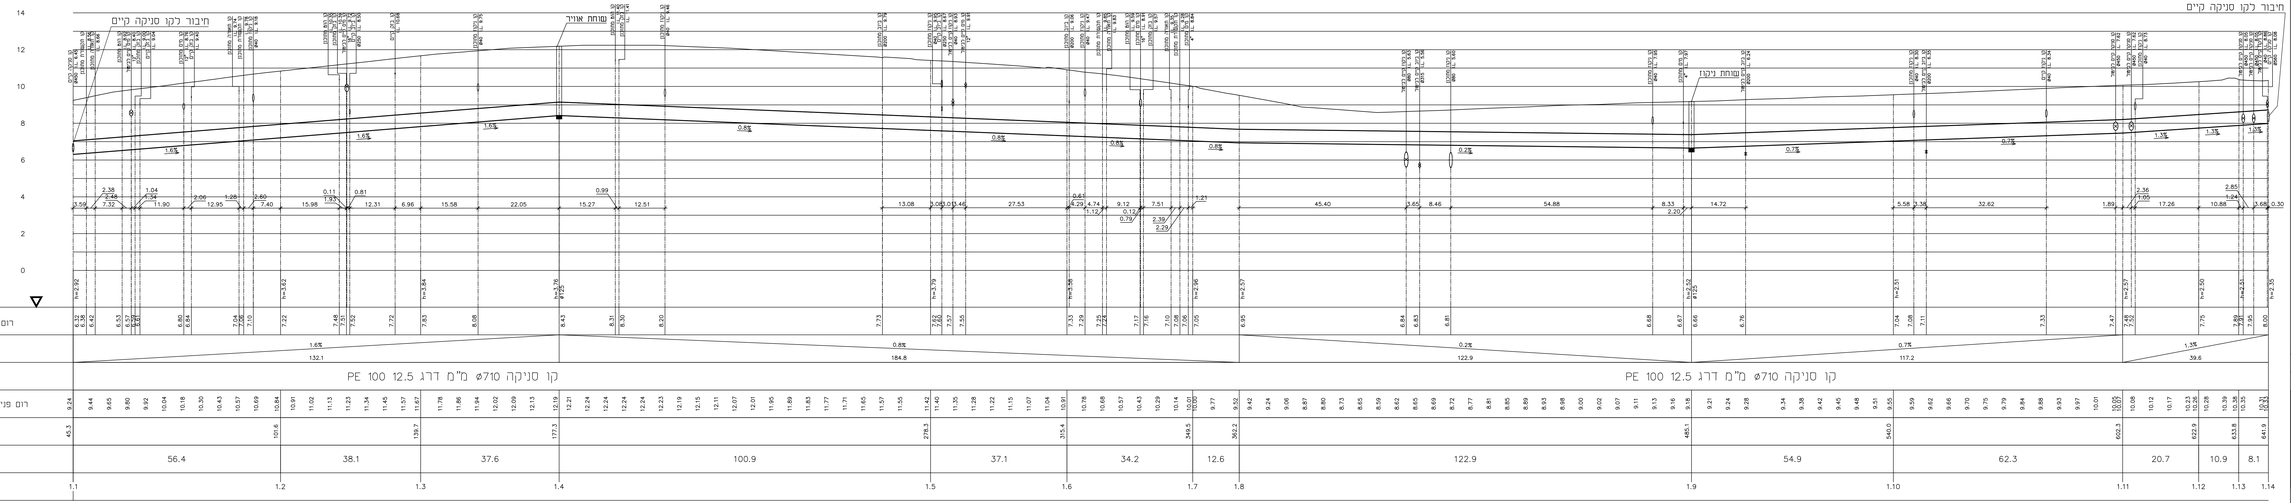

מס'	שינויים	שם	תאריך
1			
2			
3			
4			
5			
6			
7			
8			
9			
10			
11			

חתכים בין נקודות:

1.1-1.14

הבנאי אחראי לבדיקת הנחיות שבתכנית, על כל סטיה, טעיה או אי התאמה עליו לדווח למתכנן. אין לבצע פירוק עד פירוק נאשום אלא באישור המתכנן.
מדידת הבור הישן ונבנתי על בסתכנו הבלעדי מצוות ע"י חברת החצ"ש.
אין לעשות כל שימוש בתכנית זו ובעיקרות הנתונים בה ללא אישור מראש ובכתב של המתכנן.

לעיון	למכרז	לבצע
○	●	○

יעלבל
Y.LEBEL
מהנדסים יועצים בע"מ
CONSULTING ENGINEERS LTD
נחלת יצחק נבאי רח' 32, 67448 תל אביב
טל': 03-6916647 פקס: 03-6952418
lebel@lebel.co.il www.lebel.co.il
32a Nahlat Yitzhak st. Tel Aviv, 67448 tel:03-6952418 fax:03-6916647

שם המתקן	ב.י.-450
שם הפרויקט	תאגיד מי בת ים
שם הנבנים	חתכים לאורך - קו סניקה
מס' הפרויקט	5385
מס' הנבנים	13
תאריך	21.08.20
קנ"מ	1:100 / 1:500
מהדורה	1
תאריך עדכון	21.08.20
סולם גליונות	
סידות הנבנים	45x140
תכנון	שומר ב.
שרטט	מרינה נ
בדק	אורן נ
אישר	אורן נ
תאריך	

שם הנבנים במחשב: P:\5295-5385\TICHNUN\SEC_LGT_5385.dwg