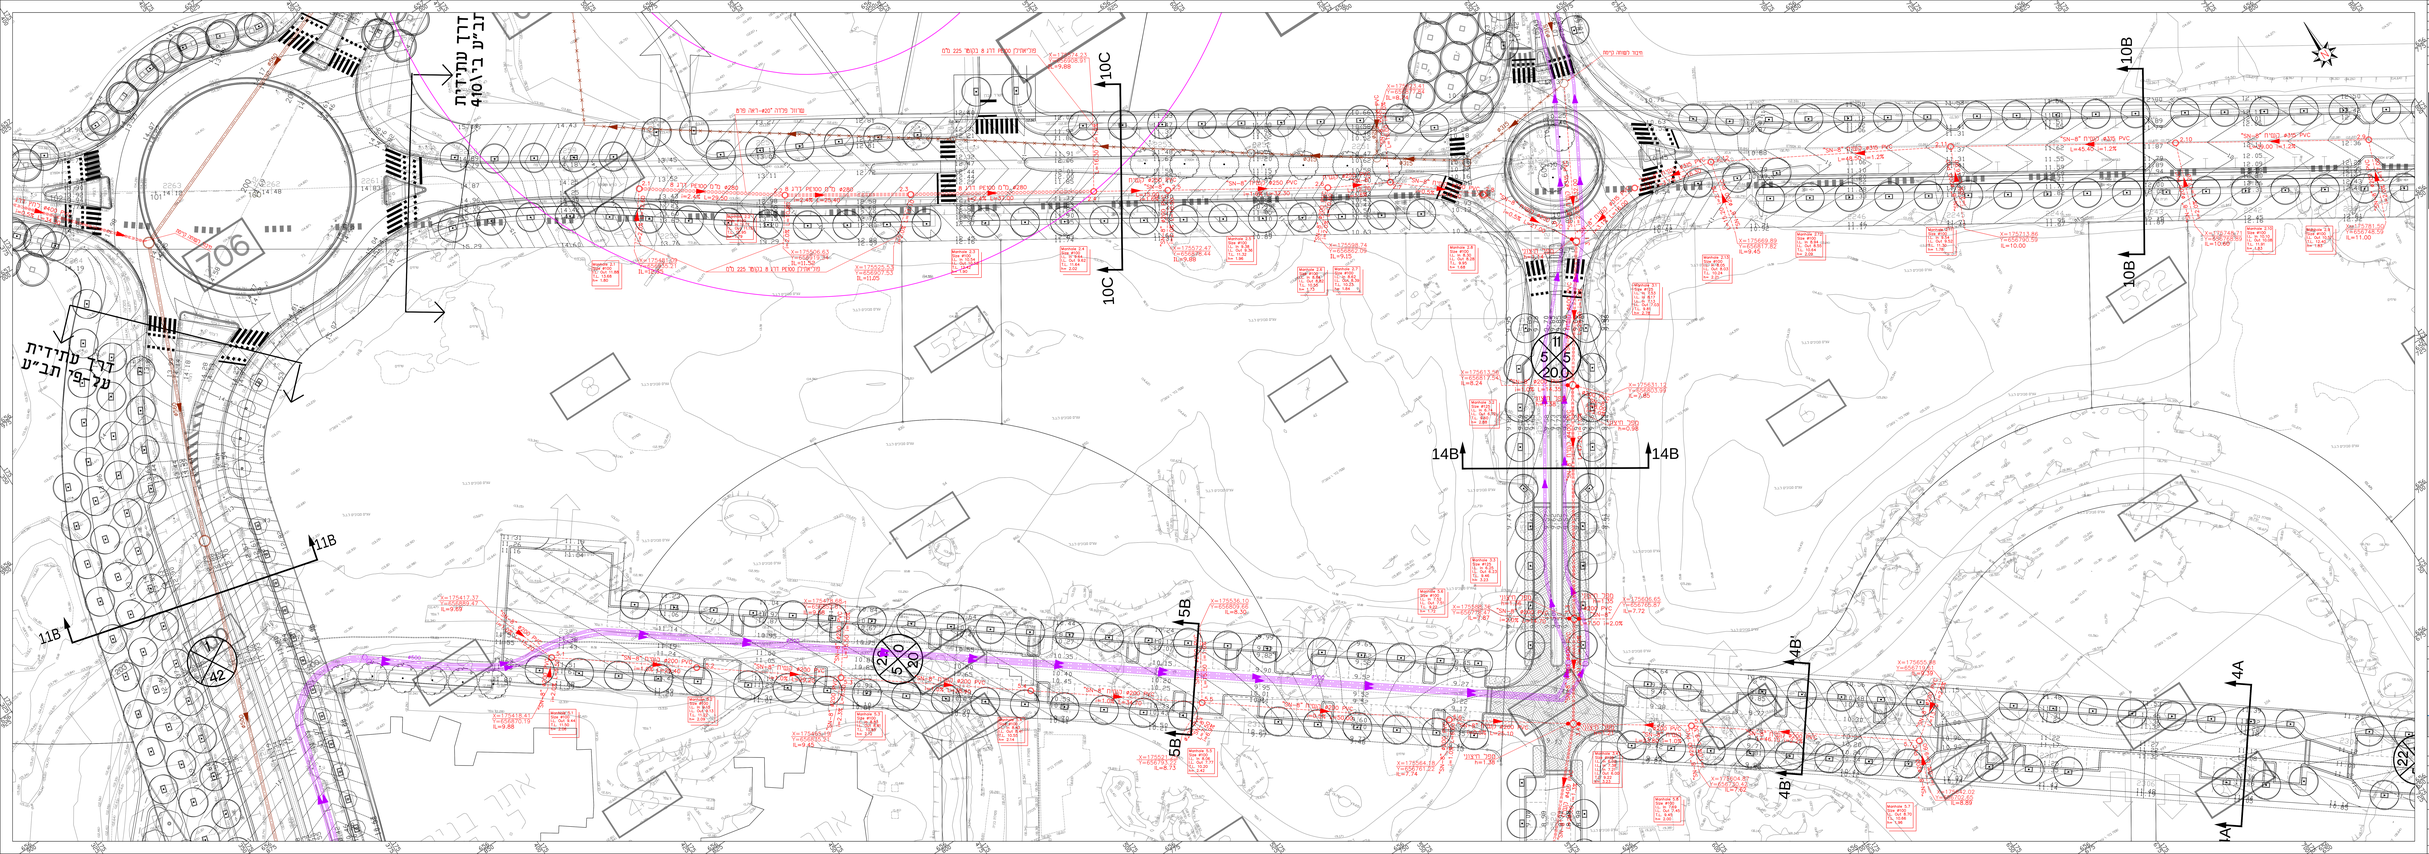

שינויים	שם	תאריך

מפת הסביבה

מפתח גליונות

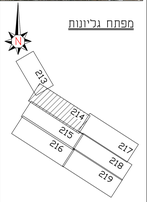

מקרא

- קו ביב קיים
- קו סניקה קיים
- קו ביב קיים כיפור
- קו ביב מתוכנן

הנכם מוזמנים לבדוק מידות ופרטים אל מול המציאות ולוודא שהם אינם נגדי המדידה.
אין לבצע עבודות בהתבסס על מידות בלבד אלא אך ורק לאחר אישור המפקח.
אין לשנות מידות ופרטים אלא לאחר אישור המתכנן.
אין לבצע עבודות אלא לאחר אישור המפקח.

לעיון	למכרז	לביצוע
○	●	○

יגבל
Y.LEBEL
CIVIL ENGINEERS
CONSULTING ENGINEERS
מהנדס יועץ בע"מ רח' הרב קוק 10, פתח תקוה
Tel. 03-9201414 פקס. 03-9201415
Y.Lebel@netvision.net.il www.lebel.co.il

שם הפרויקט	תב"ע ב\410 בת ים
שם הנושא	תאגיד מי בת ים
שם הגליון	קו ביב – תנוחה
מס' שרטוט	5295
מס' גליון	214
תאריך	07.09.20
נבנה	מוגש
מאריך בוחן	07.09.20
מאריך עדכון	
מידות גליון	60x420
קנ"מ	1:250
שם	מס'	אישור	תאריך
פיה ב	07.09.20	אדן נ	ירום ה

P:\5295-5385\TIDRA\AKA_5295.dwg