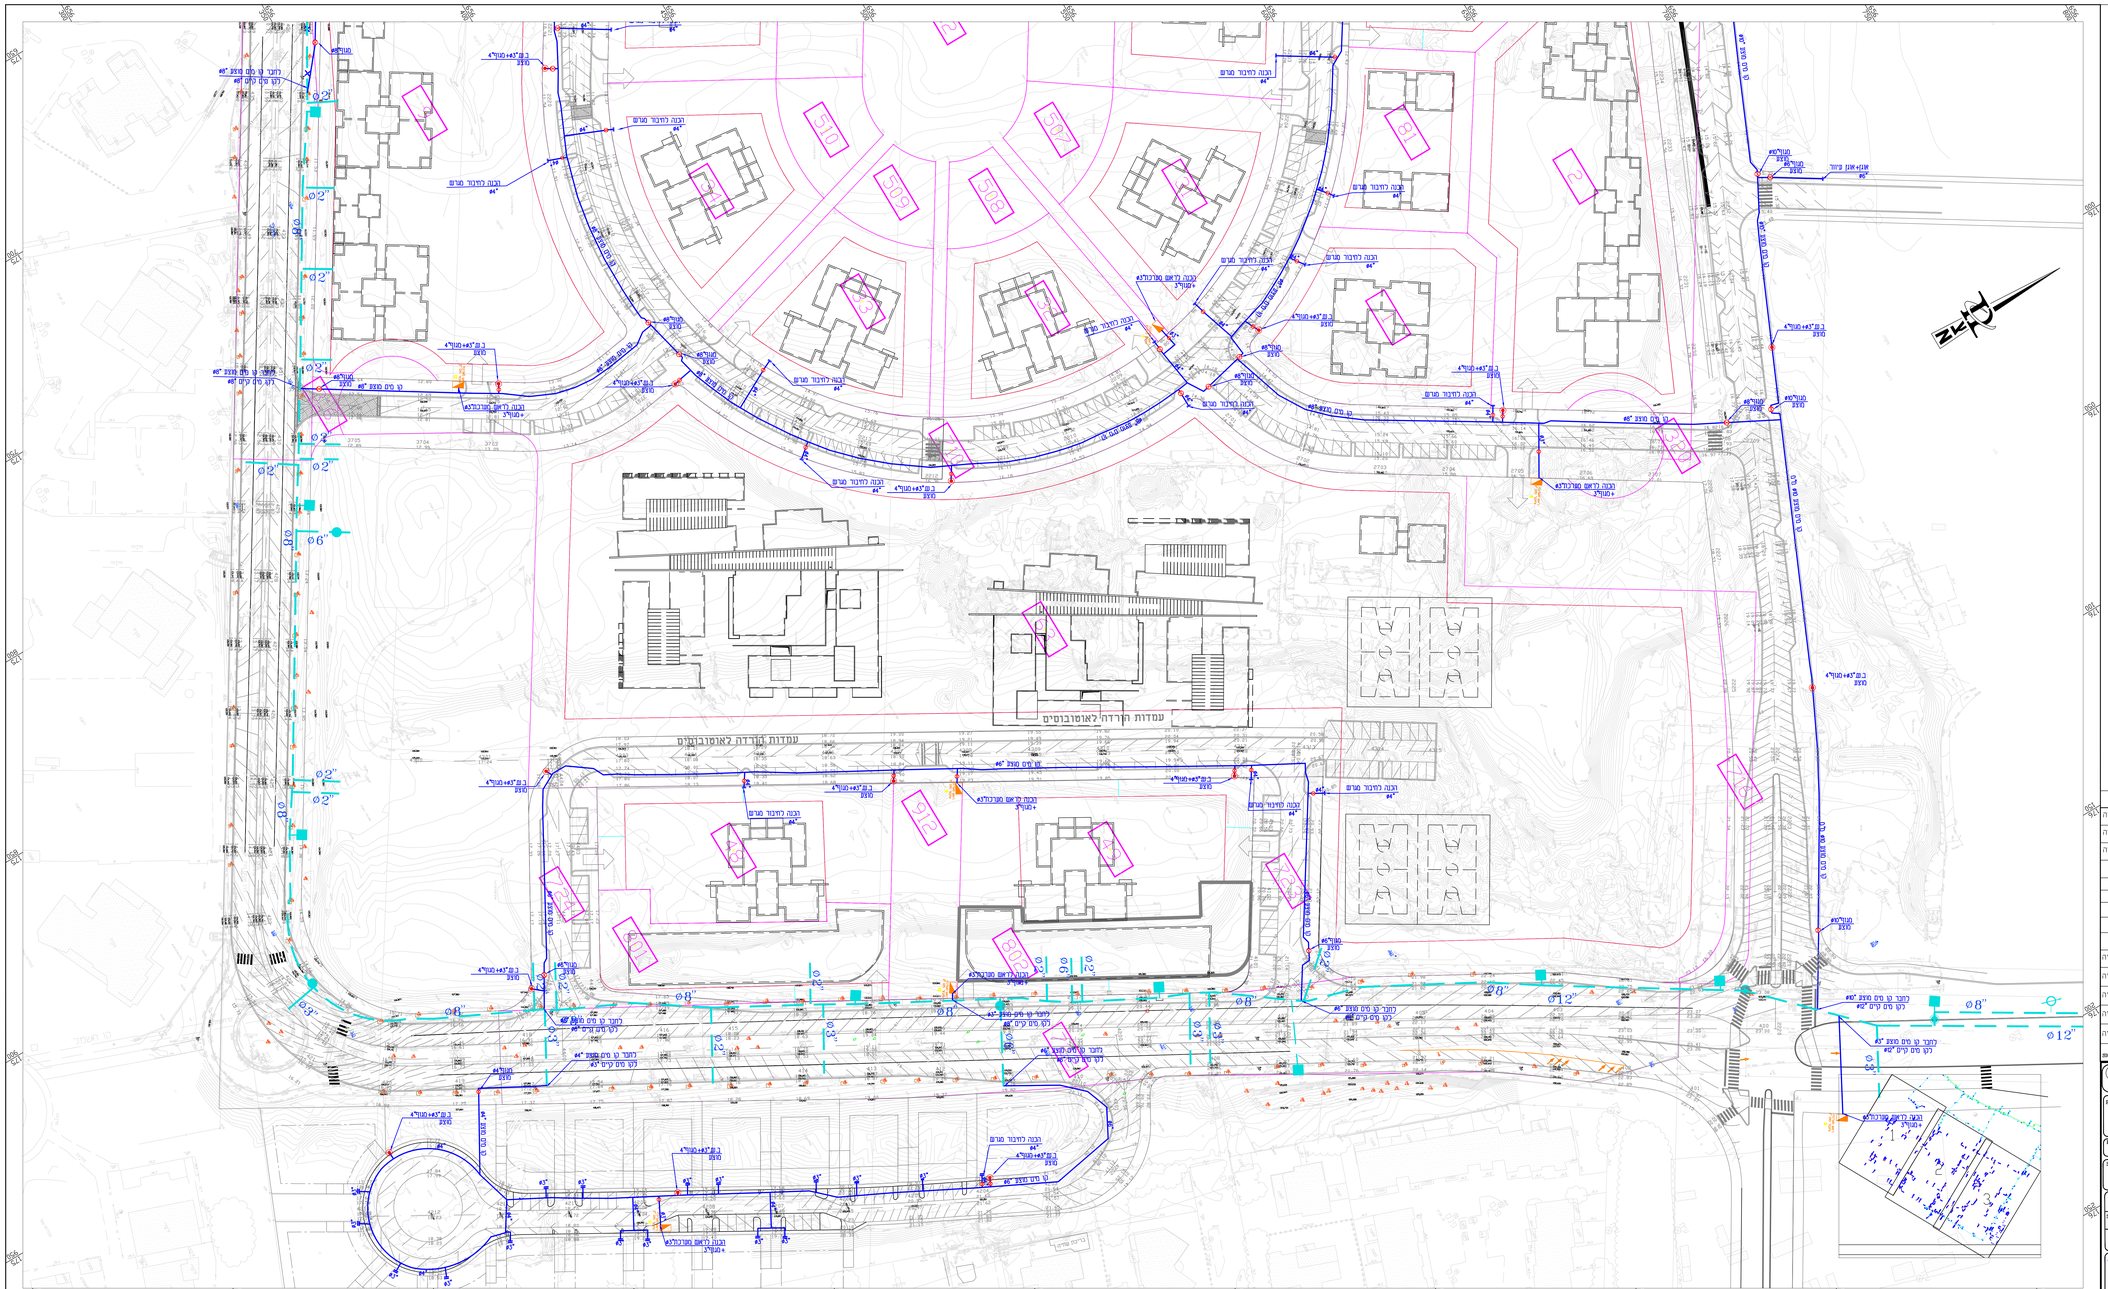
עמדות הרדרה לאוסרבנים
עמדות הרדרה לאוסרבנים
מקרא:
קו מים קיים מקורות
קו מים קיים
קו מים קיים לביטול
קו מים מוצע
מגוף קיים
מגוף מוצע
הידרנט קיים
הידרנט מוצע
חיבור לצרכן קיים
הערות:
1. אין לחסום כניסות ובנייה בגי שכחות פקח חנות חומר ובוכ חניה הקבלן לתאם אם הפקות
2. לפני התחלת הבנייה על הקבלן לבדוק המצאת מפה קיים בשטח עם הקווים בהקרבה על א' האפשר גם בעזרת לחפוק לאחרן קבלת הוראות לביצוע.
3. באחריות הקבלן לספוג על עיצות הגבלים והגדרות בזמן ביצוע הבנודות
4. לפני התחלת הבנודה על הקבלן לתאם בשטח הבנודה אם כל הקווים של הפרוטים המוגדרים בתוכנ הנחת הפסולת
5. בנסטרת בנודה ו או הקבלן לחפ הבנות (חיבור מים, כלב הפרטים - מיטים מרוץ יבצע בשטח ע"י המפקח בזמן ביצוע הבנודה ובאאם מלא עם הדיים
6. מיטים מרוץ עב' החנות הדרשים (בדוי שיפוי יבצע בשטח בזמן ביצוע הבנודה ע"י המפקח בשטח
חתימה:
פיקוח מדדים של חתמת ברוי שרפה (הידרנטים)
חיבורי מרשים ייבצע בזמן ביצע
בתאום עם המפקח בשטח.
15 עדכון-חיבור מגרשים 42,55 19.01.2021 מואב
עדכון-בתשתית הפלס על פי תיאום המערכות
14 עדכון מיטום חיבור מיגרשים 46, 43, 41, 40 02.11.2020 ויסטוריה
13 עדכון מיטום חיבור מיגרשים 32, 2 01.11.2020 ויסטוריה
12 עדכון מיטום חיבור מיגרש 49 29.10.2020 ויסטוריה
11 עדכון-הוספת מתקן שכירה 10.08.20 מואב
10 עדכון-פריסת הידרנטים 29.06.20 מואב
9 עדכון-מיטום הידרנטים+חיבור ראשי מערכת 24.06.20 מואב
8 עדכון-בהתאם לתיאום מערכות 11.06.20 מואב
7 עדכון - שינוי תוואי בהתאם לתאום מערכות 06.05.20 מואב
6 עדכון - שינוי תוואי בהתאם לתאום מערכות 05.01.20 ג'יאב'
5 עדכון - הוספת מיטום חיבורי מגרשים 15.10.15 ויסטוריה
4 עדכון - שינוי תוואי בהתאם לתאום מערכות 05.03.14 ויסטוריה
3 עדכון - שינוי תוואי בהתאם לתאום מערכות 16.02.14 ויסטוריה
2 עדכון - שינוי תוואי בהתאם לתאום מערכות 30.10.13 ויסטוריה
1 עדכון - רקע חדש 18.07.13 ויסטוריה
שינוי מס' תאריך עדכון שינוי DATE SIGNATURE
לביצוע תאריך 19.01.21
למכרז תאריך
לעיון תאריך 27.04.11
שם הפרויקט PROJECT NAME
בת ים
שכונה בי /410
הנחת קווי מים
שם המתקין PREPARED FOR:
תאגיד מי בת-ים בע"מ
נושא הציור SUBJECT OF DRAWING
הנחת קווי מים
תנוחה 3
קובץ 09123001.DWG
מס' הציור 03
מס' פרויקט 09-123-15
SCALE 1:500
קנ"מ
DATE 27.04.11
תאריך
תכנון ראדי שרטט ויסטוריה בדק ראדי אישר ראדי
ראדי מסארוה מהנדסים יועצים בע"מ
הנדסת מים, ביוב, וניקוז
רח' שבזי 26, מגדל יהבהם, ראש העיין 4802126
טל: 074-7026070 , פקס: 15374-7026070
office@radim-eng.co.il