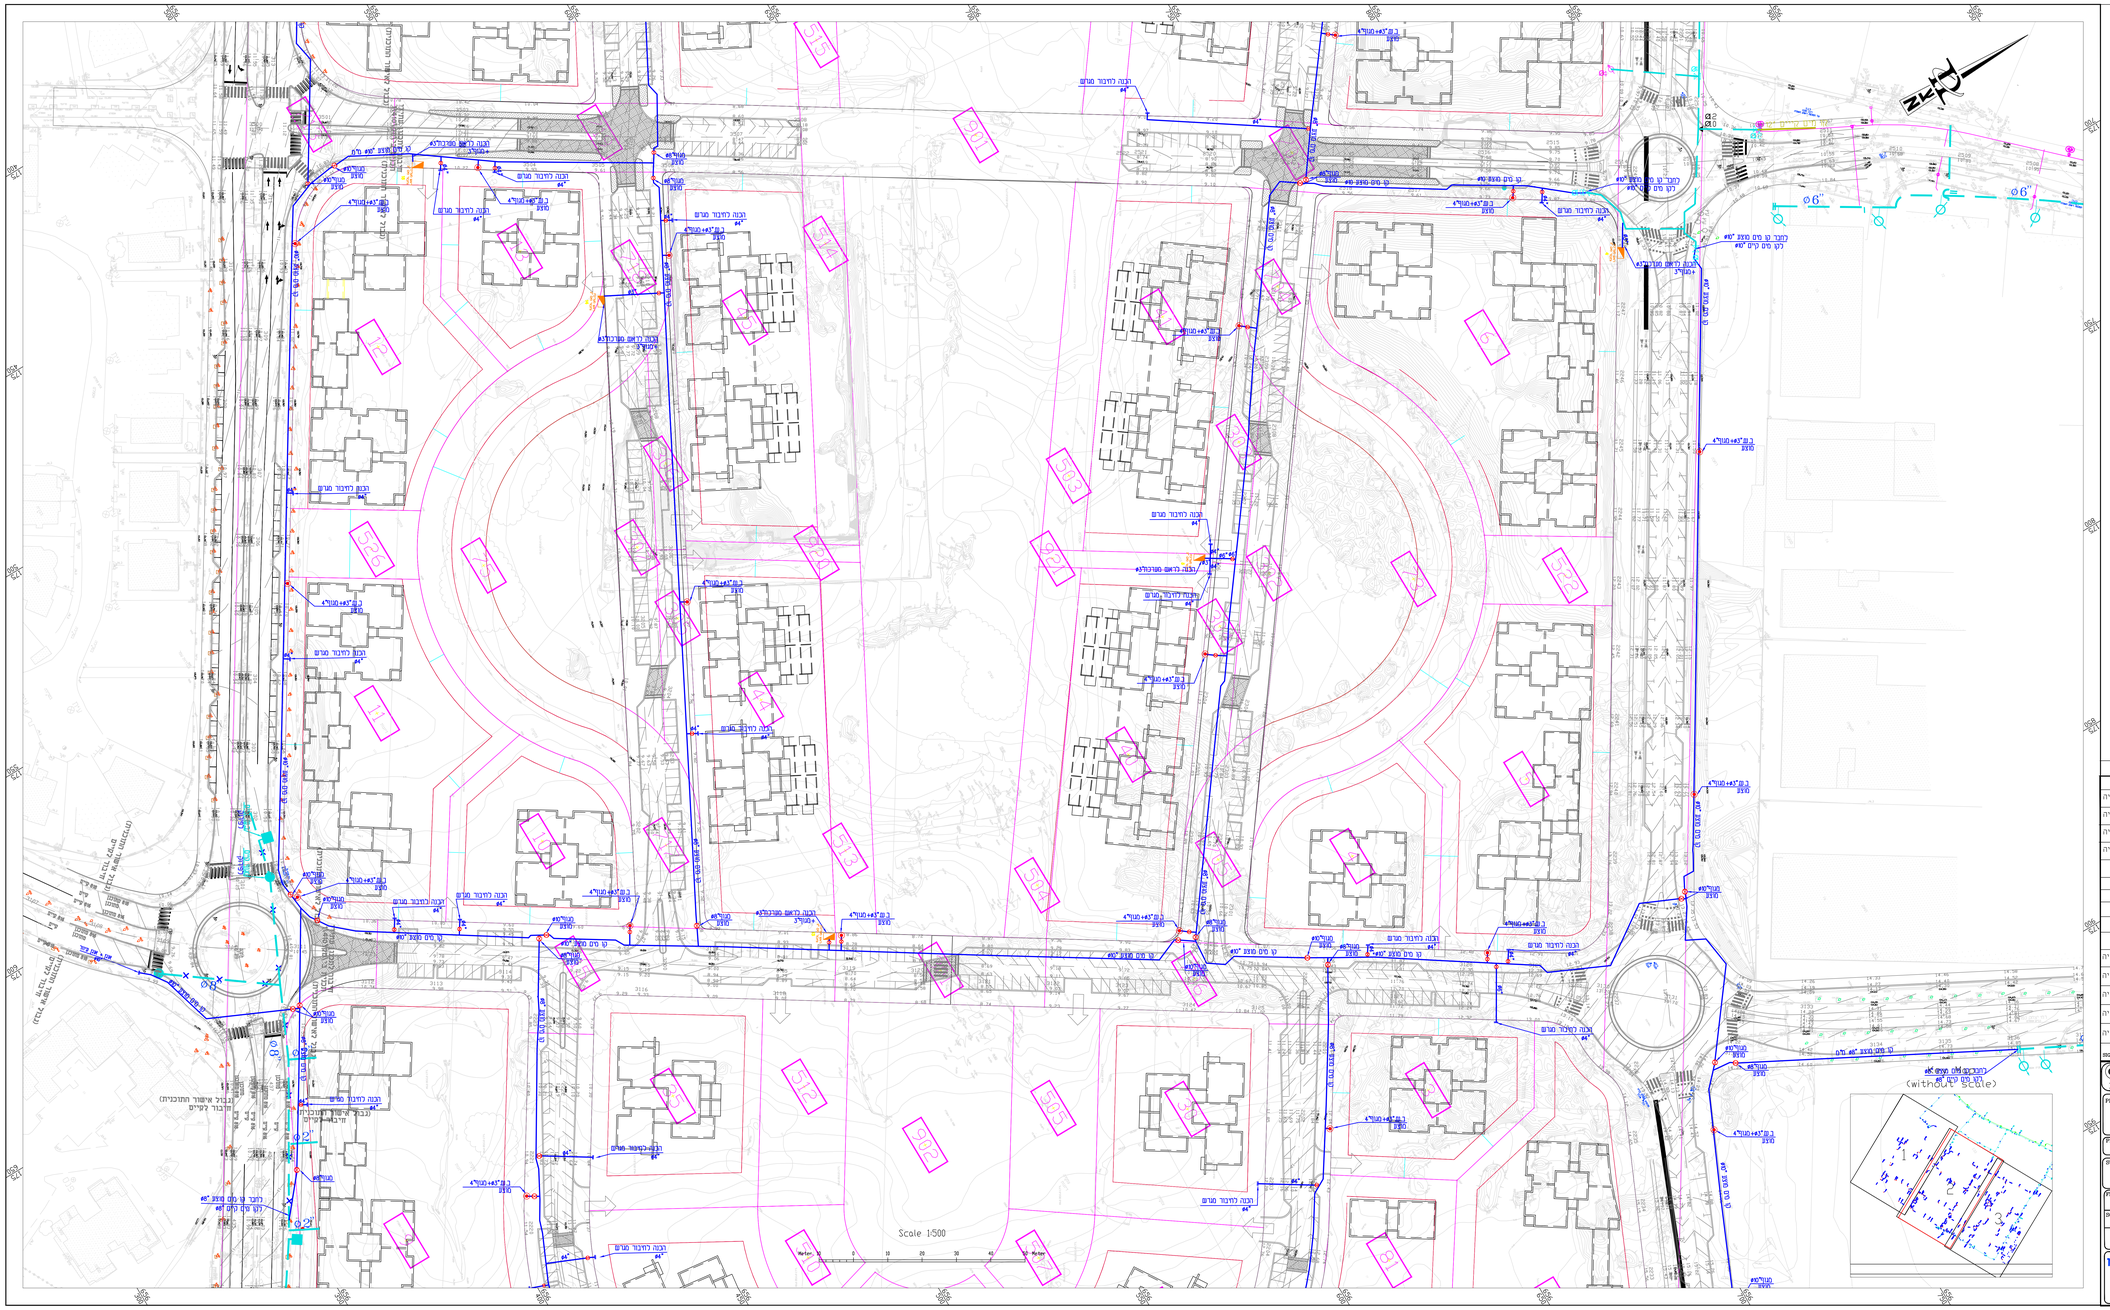

מקרא:

- קו מים קיים מקורות
- קו מים קיים
- קו מים קיים לביטול
- קו מים מוצע
- מגוף קיים
- מגוף מוצע
- הידרנט קיים
- הידרנט מוצע
- חיבור לצרכן קיים

הערות:

1. אין להתחיל בביצוע הבנוה בכל שכתת מקח חברת חמצר נגיק. חוות הבקר לחסין את הפקח
2. בקר המחמת הבנוה בנ הבקר לכוון המחמת מכ בקר בפמח מנ הכנון בקבה מל מ המחמה לא בפמח לחמכן לאחר עבדת הוראה לביצוע
3. באחריות הבקר לשמור על יציבות הבנים והעדות בזמן ביצוע הבנוה
4. בקר המחמת הבנוה בנ הבקר לחסין לבטם הבנוה אח כל הבנים מל המחמים הזה-קיקים בחוא הנמה הבנוה
5. במחמת בבוה ז ע הבקר לחם הבנוה (מיבוי מים) בכל המחמים - מיבם מדים יבבע בפמח ע"י הפקח בזמן ביצוע הבנוה הבאים מלא עם הדיים
6. מיבם מדים מל המבנה הדרנים (נדר מ"מים יבבע בפמח בזמן ביצוע הבנוה ע"י הפקח בפמח

הערות:
מיפוים מדויק של התפנות ברזי שריפה (הידרנטים) וחיבורי מגופים יבצע בפוון ביצוע בתאום עם המפקח בשטח.

שינוי מס		
17	עדכון-חיבור מגופים 42,15 עדכון-בהשלמה הכים על-פי תיאום המערכות	19.01.2021	פואד
16	עדכון-חיבור לראש מערכת	14.12.2020	פואד
15	עדכון מיפוים חיבור מיגש 7	06.12.2020	ויקטוריה
14	עדכון מיפוים חיבור מיגשים 46, 43, 41, 40	02.11.2020	ויקטוריה
13	עדכון מיפוים חיבור מיגשים 32, 2	01.11.2020	ויקטוריה
12	עדכון מיפוים חיבור מיגש 49	29.10.2020	ויקטוריה
11	עדכון-הורדת מתקן שבירה	10.08.20	פואד
10	עדכון-פריסת הידרנטים	29.06.20	פואד
9	עדכון-מיפוים הידרנטים+חיבור ראשי מערכת	24.06.20	פואד
8	עדכון-בהתאם לדיאום מערכות	11.06.20	פואד
7	עדכון - שינוי תוואי בהתאם לתאום מערכות	06.05.20	פואד
6	עדכון - שינוי תוואי בהתאם לתאום מערכות	05.01.20	ל"אל"
5	עדכון - הוספת מיפוים חיבורי מגשים	15.10.15	ויקטוריה
4	עדכון - שינוי תוואי בהתאם לתאום מערכות	05.03.14	ויקטוריה
3	עדכון - שינוי תוואי בהתאם לתאום מערכות	16.02.14	ויקטוריה
2	עדכון - שינוי תוואי בהתאם לתאום מערכות	30.10.13	ויקטוריה
1	עדכון - רקע חדש	18.07.13	ויקטוריה

SIGNATURE	לביצוע	למכרז	לעיון
	19.01.21		27.04.11
	תאריך	תאריך	תאריך

שם הפרויקט PROJECT NAME	בת ים שכונה בי / 410 הנחת קווי מים
לקוח (המזמין) PREPARED FOR:	תאגיד מי בת-ים בע"מ
נושא הצגה SUBJECT OF DRAWING	הנחת קווי מים תנוחה 2
מס' פרויקט	09-123-15
מס' הצגה	02
קובץ FILE	09123001.DWG
תאריך DATE	27.04.11
קנ"מ SCALE	1:500
תכנן	ראדי ויקטוריה
בדק	ראדי
פרסם	ראדי
אישר	ראדי

ראדי מסארוה מהנדסים יזמים בע"מ
הנדסת מים, ביוב וניקוז
רח' שבדי 26, מגדל יהלום, ראש העין 4802126
15374-7026070-039 , 074-7026070-30
office@radim-eng.co.il