



הגדלה 1 קנ"מ 1:5

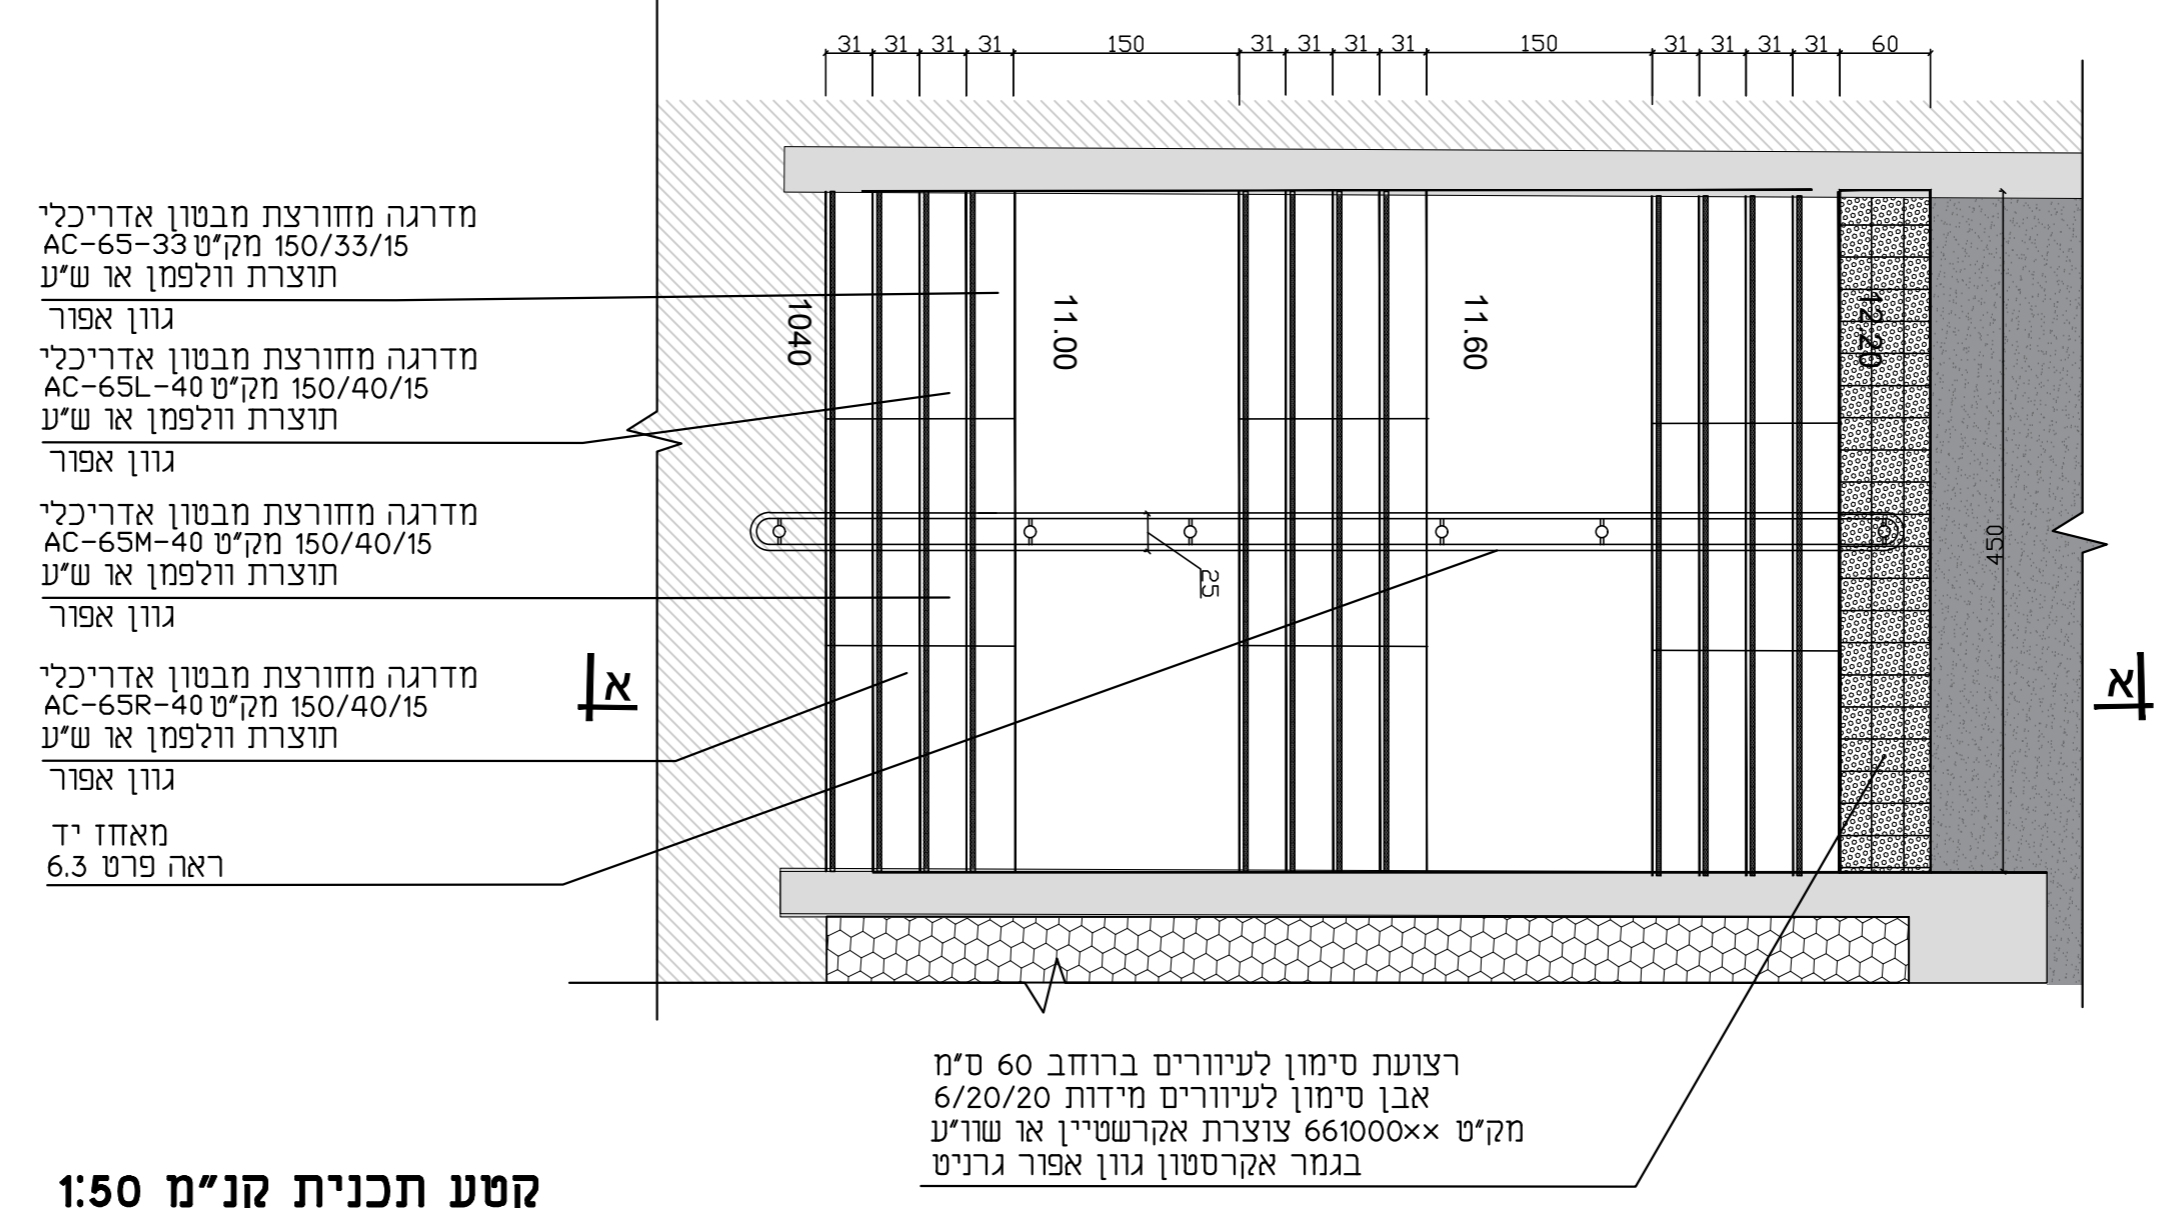

קטע תכנית קנ"מ 1:50

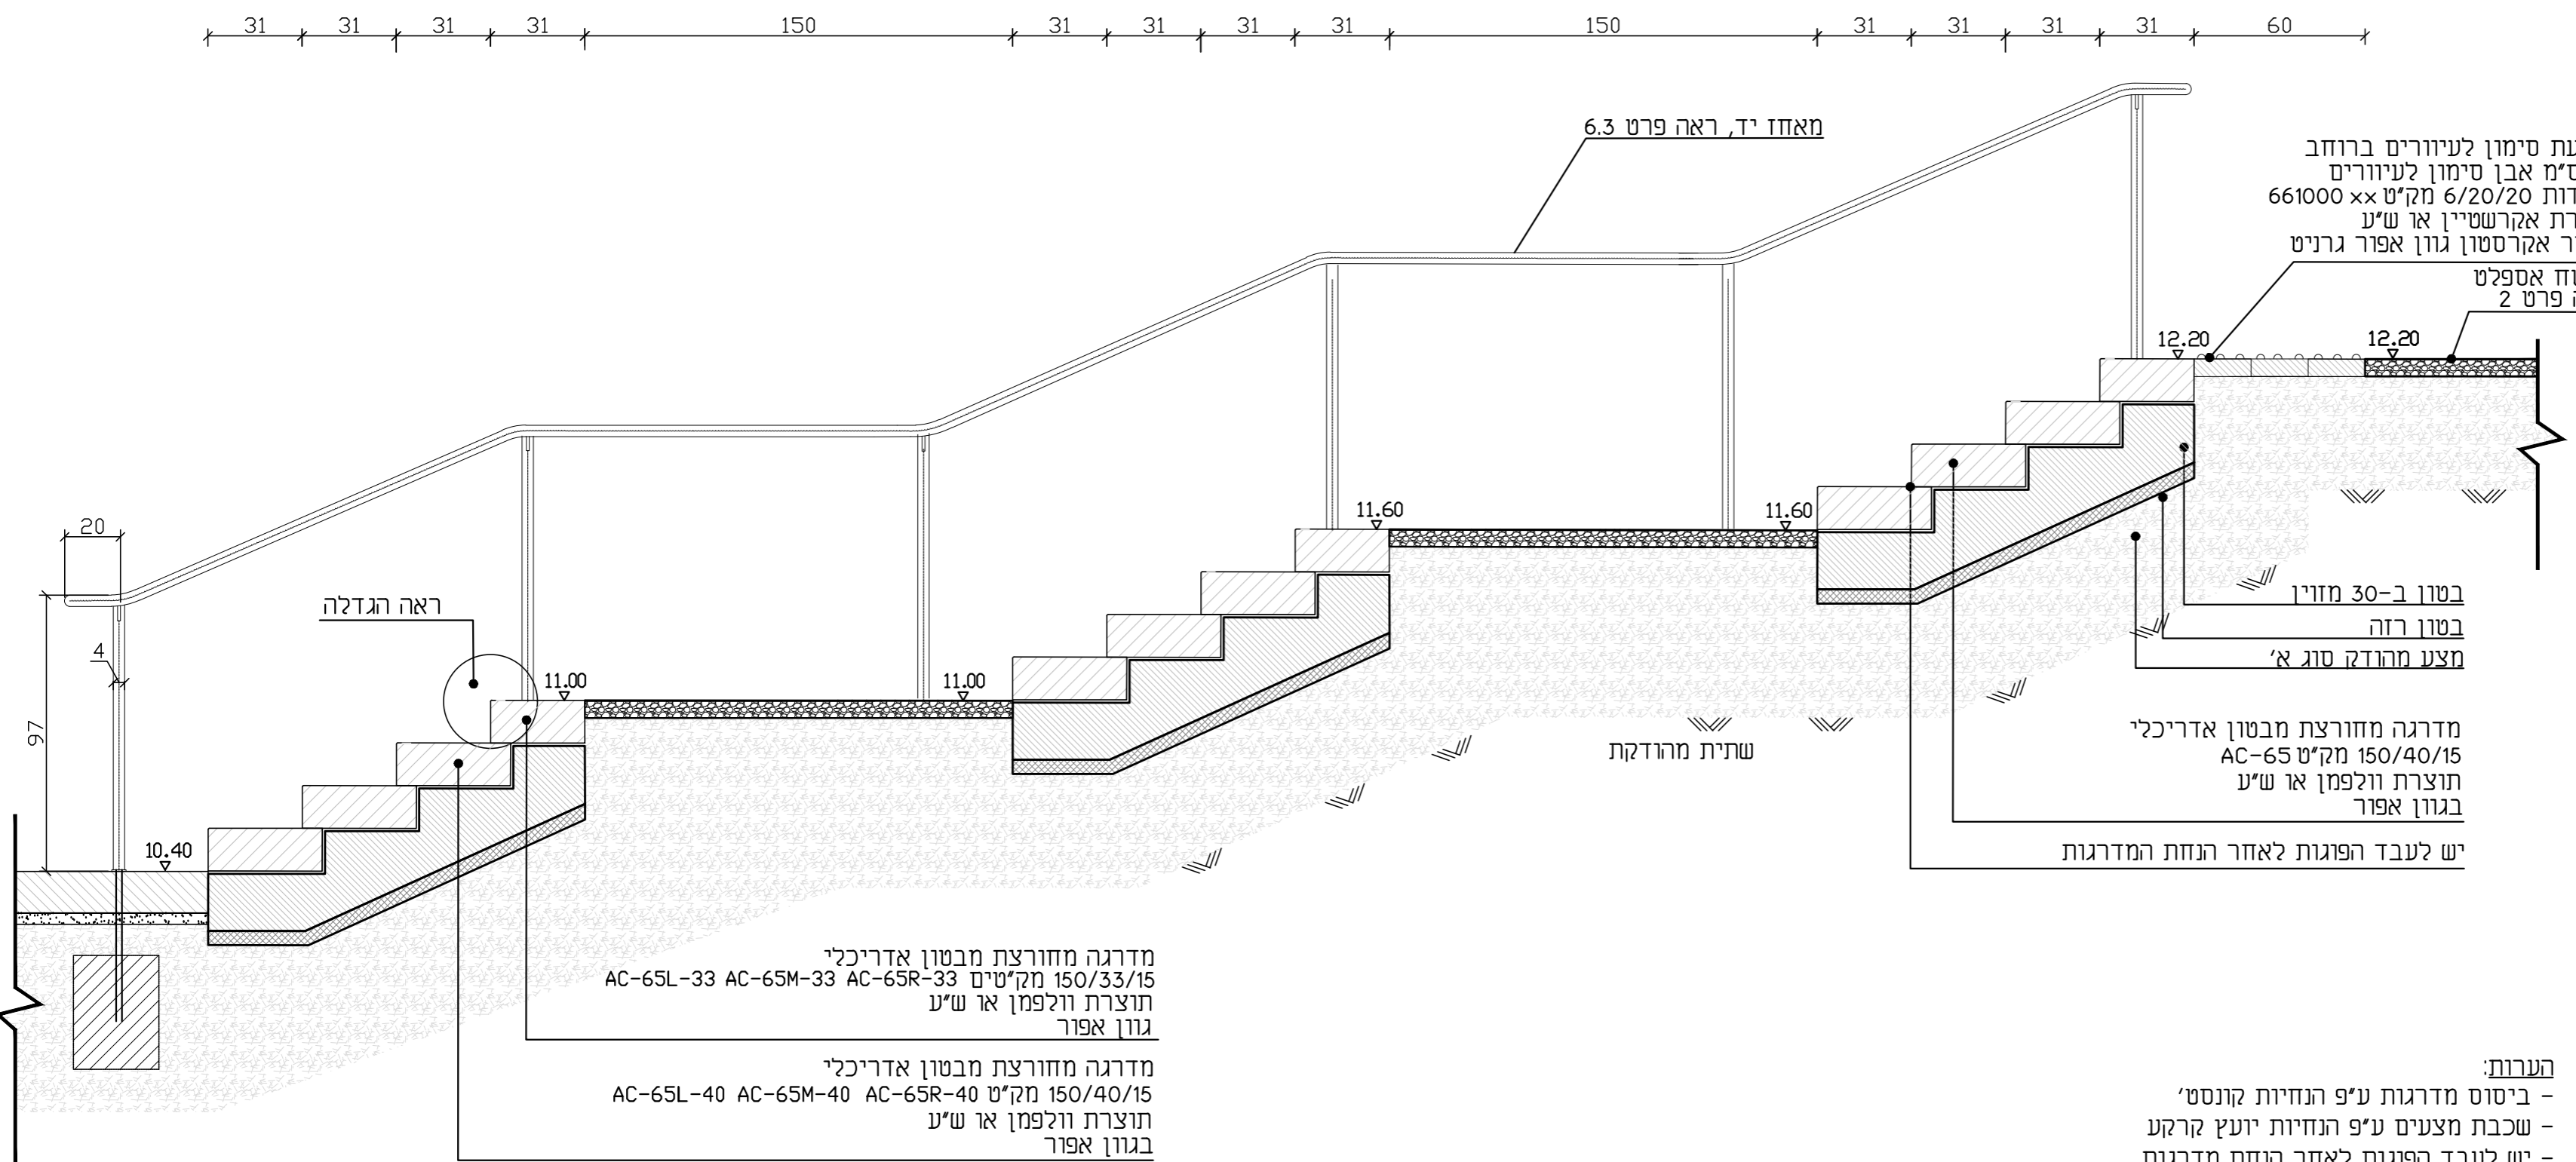

חתך א-א קנ"מ 1:20

הערות:
 - ביסוס מדרגות ע"פ הנחיות קונסט'
 - שכבת מצעים ע"פ הנחיות יועץ קרקע
 - יש לעבד הפוגות לאחזר הנחת המדרגות

תאריך	נשכח אכ	מחיר - עיריית בת ים	אדריכלות טי - מוריס סגל	נדלן (פיקוח - עדי גורן)	מנטור (מסור - יובל גרין)	יועץ (מנטור - יובל גרין)	יועץ (מנטור - יובל גרין)	יועץ (מנטור - יובל גרין)
10.06.2020								

מס'	תאריך	שינויים

יוזם התוכנית
עיריית בת ים
 הפריקט
בת ים - מתחם הפנאי
 שם התכנית
מדרגות טרומיות

מס פרויקט	תאריך עדכון מהדורה	מידות גליון
555.02.460	10.06.2020	A4
מס גליון	מהדורה	קנה מידה
D-06.01	0	-

x:\555-bat yam 450\02.public open spaces\460 sportek\landscapelworking\detail\2020.04.13
 555.02.460-t-de-06.01.madregot.dwg

<input type="checkbox"/> לאישור	<input type="checkbox"/> לעיון	אדריכל אחראי
<input type="checkbox"/> לביצוע	<input checked="" type="checkbox"/> למכרז	עלא שלחת

STUDIO MA
 7 Dror St.
 Jaffa, 6813507, Israel
 רחוב דור 7
 יפו, 6813507
 t. 03 5664006
 f. 03 5664005
 office@studio-ma.co.il | www.studio-ma.co.il