


לוחות עץ איפאה בעובי 2 ס"מ
וברוחב 13.9 ס"מ

ביסוס ועיגון לוחות
עץ לפי הנחיות ואישור קונסטרוקטור

קורות אורן 24.4/15/10 ס"מ
קורות אורן 15/10 גובה משתנה
בהתאם לשיפועי ריצוף ס"מ

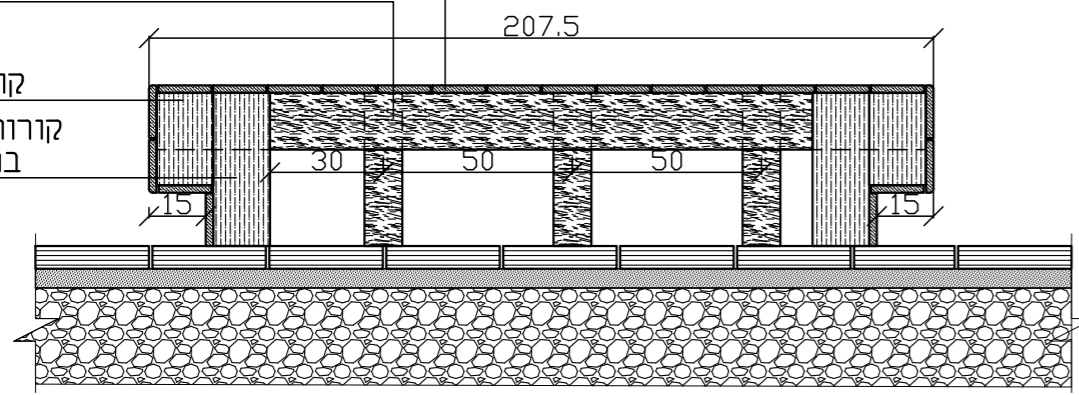

חתך א-א קנ"מ 1:20

קורות עץ אורן אנכיות
24.4/15/10 ס"מ
עבור חיבור לוחות עץ איפאה
בהיקף הבמה

קורות עץ אורן אנכיות
בחיתך 10/15 ס"מ
מחוברות לקרקע

קורות עץ אורן אופקיות
בחיתך 10/15 ס"מ מחוברות
לקורות עץ אנכיות


קורות עץ אורן אנכיות
24.4/15/10 ס"מ
עבור חיבור לוחות עץ איפאה
בהיקף הבמה

לוחות עץ איפאה בעובי 2 ס"מ
וברוחב 13.9 ס"מ

לוחות עץ איפאה בעובי 2 ס"מ
וברוחב 13.9 ס"מ

ביסוס ועיגון לוחות
עץ לפי הנחיות ואישור קונסטרוקטור

קורות אורן 24.4/15/10 ס"מ
קורות אורן 15/10 גובה משתנה
בהתאם לשיפועי ריצוף ס"מ

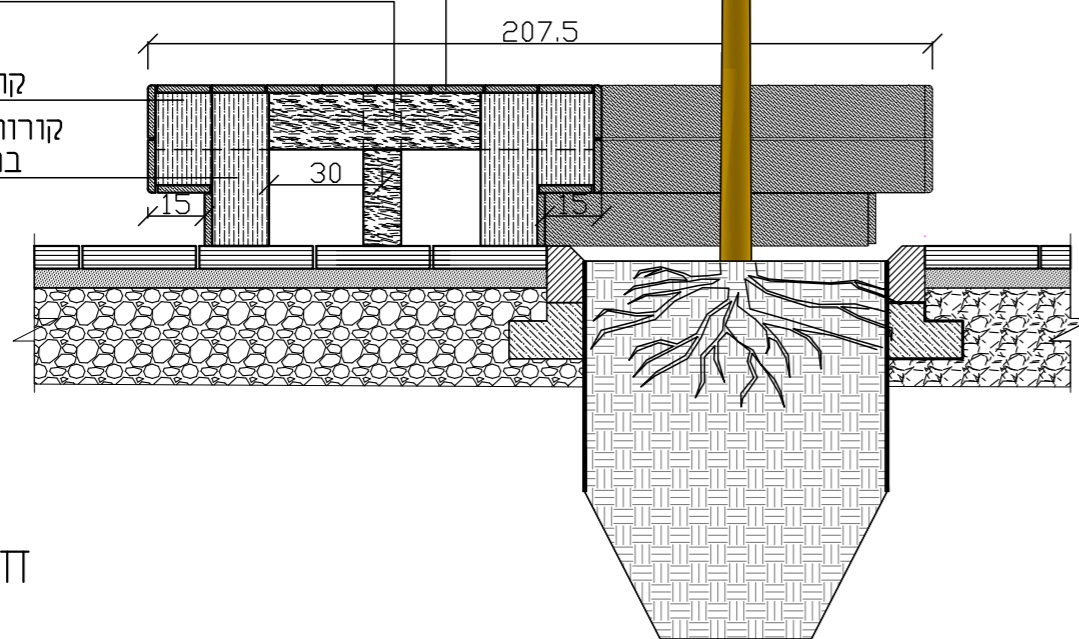


חתך ב-ב קנ"מ 1:20

לוחות עץ איפאה בעובי 2 ס"מ
וברוחב 13.9 ס"מ

ביסוס ועיגון לוחות
עץ לפי הנחיות ואישור קונסטרוקטור

קורות אורן 24.4/15/10 ס"מ
קורות אורן 15/10 גובה משתנה
בהתאם לשיפועי ריצוף ס"מ

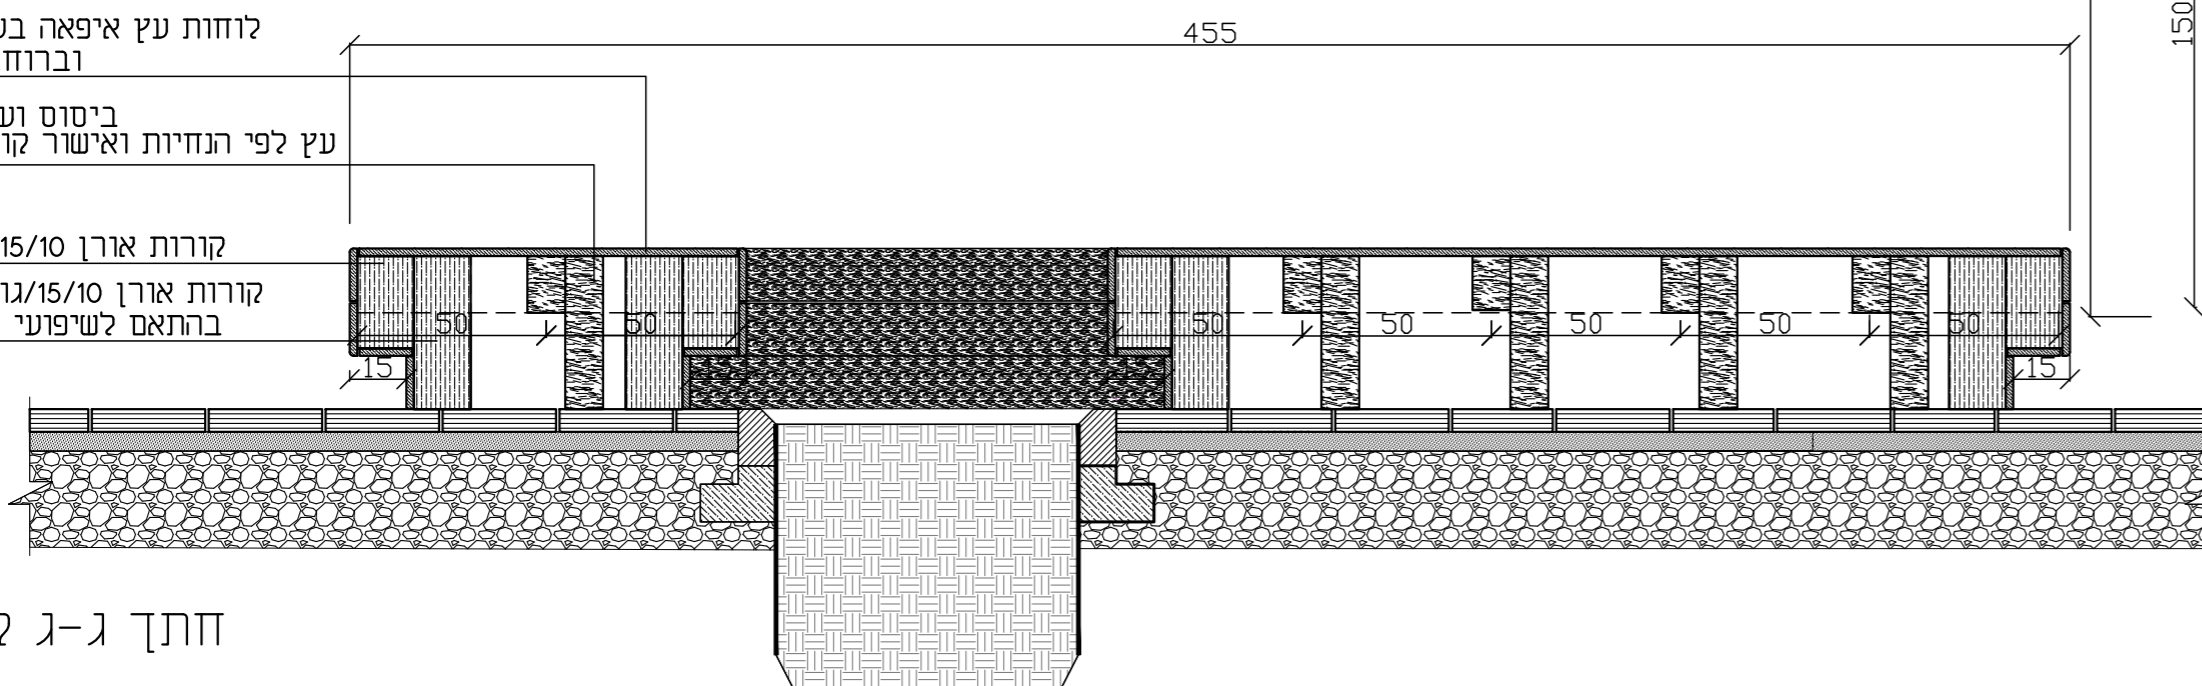


חתך ג-ג קנ"מ 1:20


לוחות עץ איפאה בעובי 2 ס"מ
וברוחב 13.9 ס"מ

ביסוס ועיגון לוחות
עץ לפי הנחיות ואישור קונסטרוקטור

קורות אורן 24.4/15/10 ס"מ
קורות אורן 15/10 גובה משתנה
בהתאם לשיפועי ריצוף ס"מ

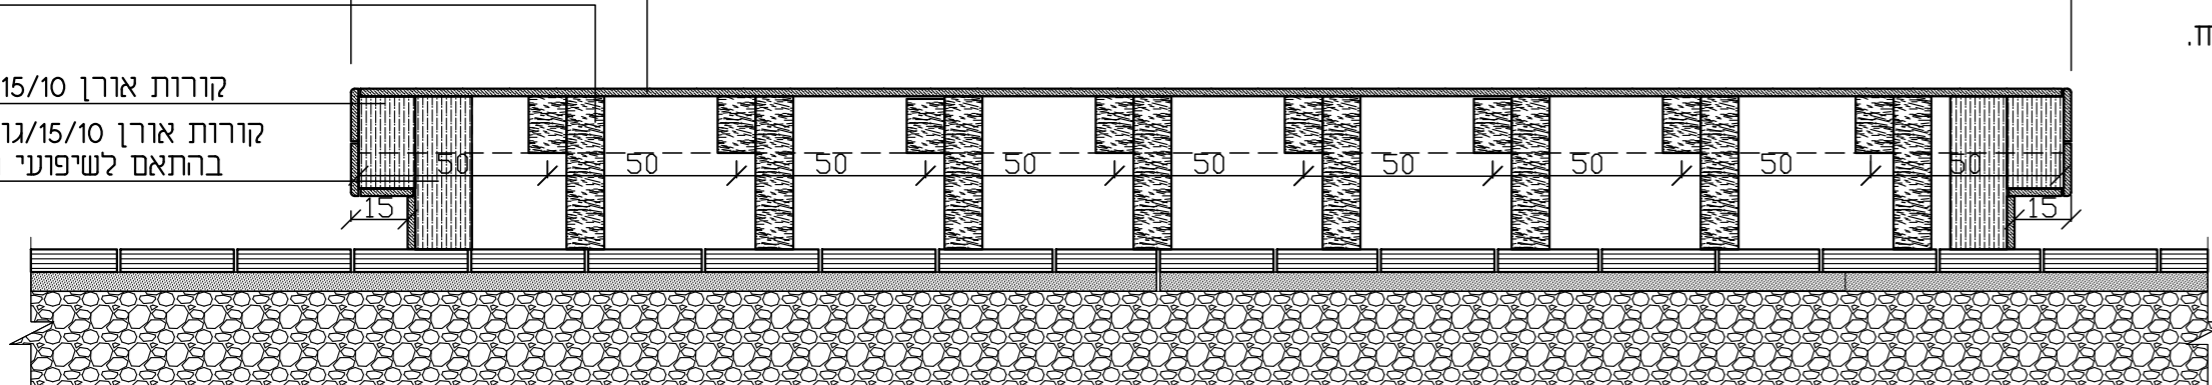

חתך ד-ד קנ"מ 1:20

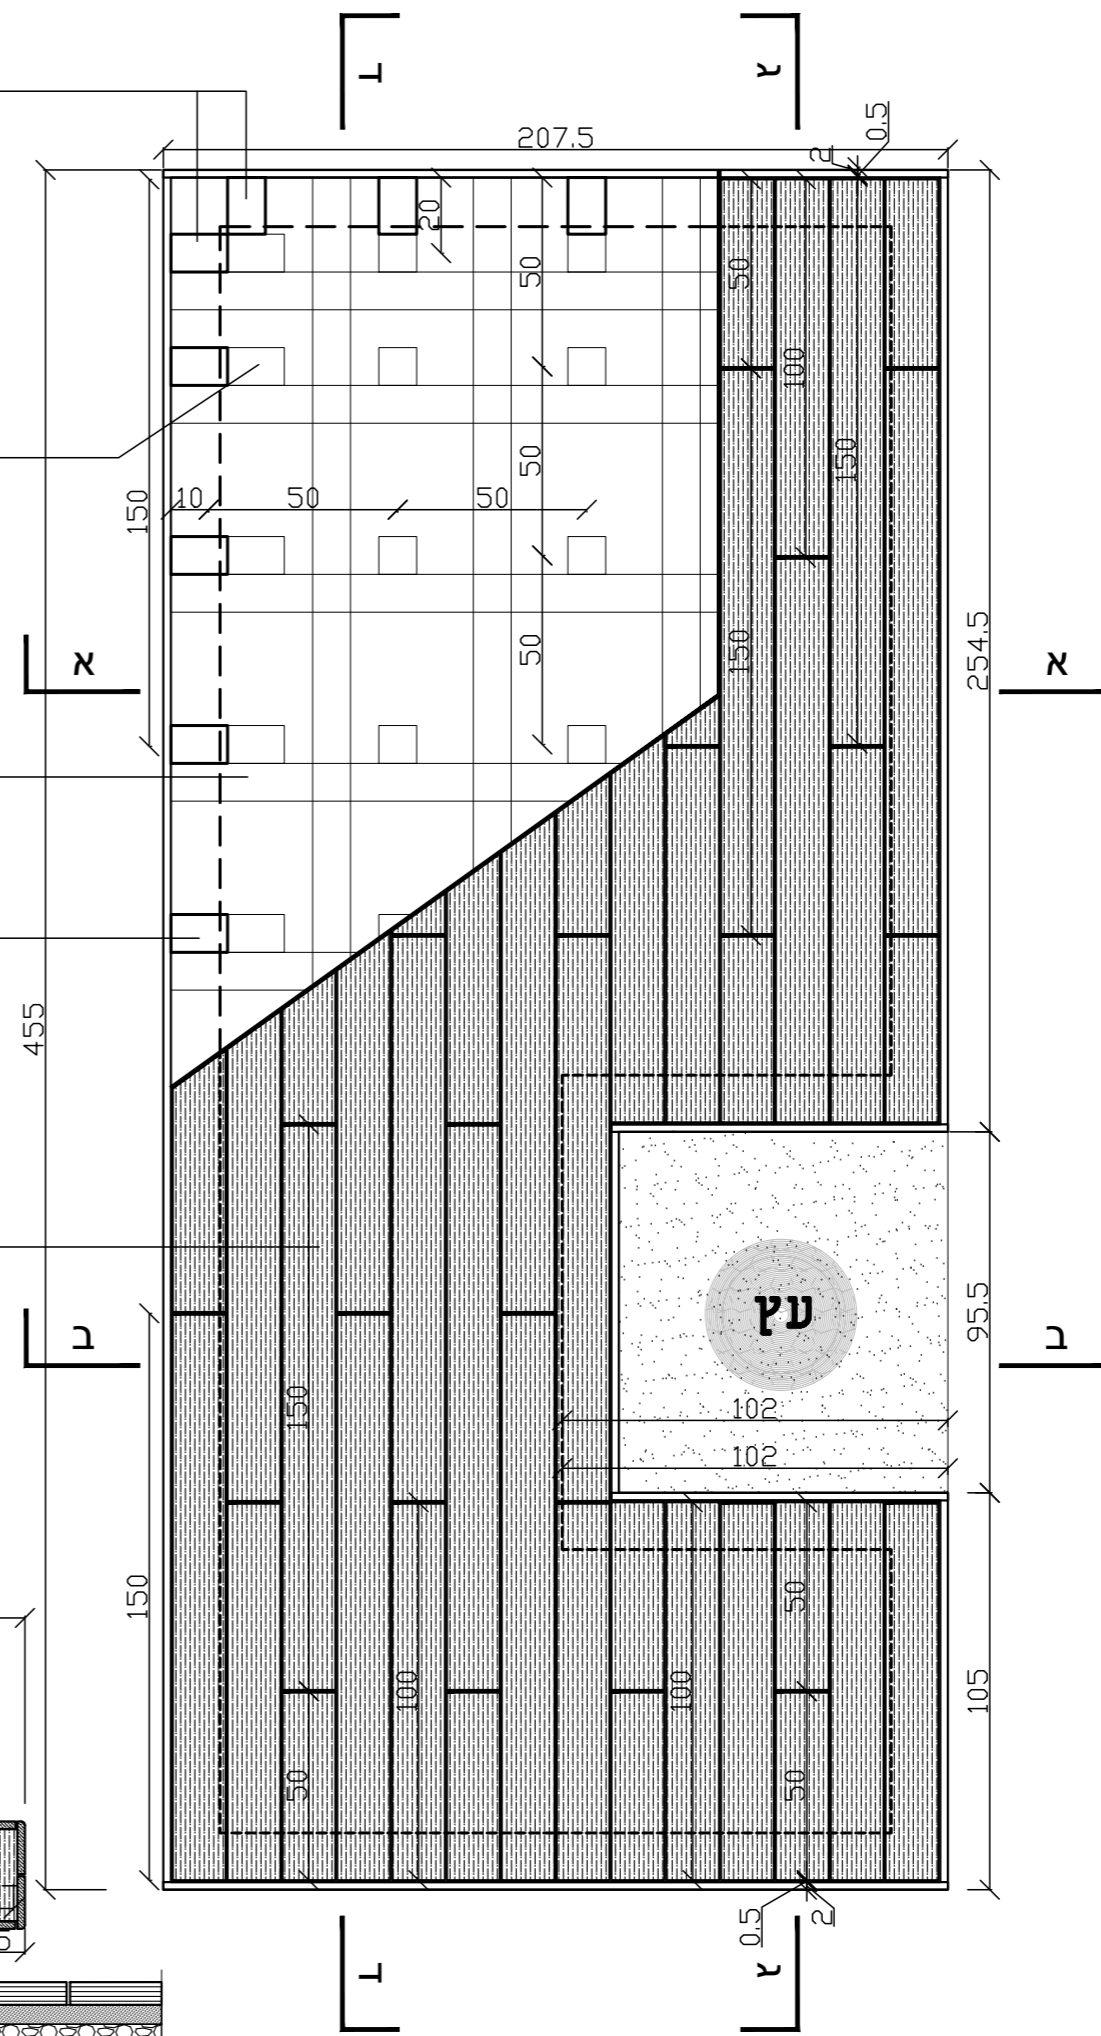

תכנית מבט על קנ"מ 1:20

נשלח אל		תאריך	
עומת בניין	עומת דיאגנטי	10.06.2020	
יועץ גישת ובטיחות - פתלי רזון	יועץ יקוח ומים - ילבז		
יועץ חשמל - טיקטר תכנון חשמל	קונסטרוקטור - ליבני מנדוס		
נדבך ופיקוח - עדי חור	אדריכלות נוף - מוריה סגלי		
זמון - עדיית בתי			

שינויים		
מס'	תאור	תאריך
1		
2		
3		
4		
5		
6		
7		
8		
9		
10		

יוזם התוכנית
עיריית בת ים
הפרויקט
בת ים - מתחם הפנאי
שם התכנית
פרט במת עץ

מס פרויקט	קנה מידה	תאריך
555.02.460	משתנה	10.06.2020
מס גיליון	מהדורה	מידת גליון
DE-12.03	0	1000X600
X:\Ashdod promenade\475_strategic plan\landscape\prelim\diagrams\		
אדריכל אחראי	עלא שלחת	כאישור
מבצע אחראי	מכרז	כביצוע
המבצע אחראי כבדיקת התכנית וכתאמתו במקום. על המבצע לבקר כל המידות ועל כל גנות או אי התאמה עניו להודיע למתכנן. אין לקבוע מידות עני מדיה בשיטות.		

- הערות:
- לוחות העץ מסוג איפאה 'טובקו' מהוקצעים, מלוטשים ומרוחים מראש בשמן.
 - על היצרן להביא אישור קונסטרוקטור לכל מוצר ולשיטת העגינה לקרקע כולל גודל החפירה ותוכנית הזיון.
 - כל הריתוכים נסתרים ו/או מלוטשים למניעת פציעות.
 - הקונסטרוקציה תגולון לאחר הריתוכים בטבילה באבק ותיצבע בצביעה אפוקסית עמידה לאזור הגובל לשפת הים.
 - בשום מקרה לא יתבצעו ריתוכים ו/או תיקונים על הקונסטרוקציה בשטח.
 - כל הריתוכים והתיקונים יעשו במפעל היצרן ויידרשו מחדש גילון בטבילה וצביעה נוספת.
 - צביעה חלקי המתכת לפי הרשום במפרט הטכני.
 - כל שלבי העץ יהיו מייחדות עץ שלמות באורך וברוחב לפי מידות העץ המפורטות ללא כל השלמות. על הקבלן להגיש תכנית פרישת שלבי עץ מדוייקת כולל רווחים.
 - על הקבלן להגיש לאישור האדריכל והמפקד תכניות מפורטות אשר יכילו תכניות SHOPDRAWING.
 - על הקבלן לבצע דוגמה בשטח לאישור האדריכל והפיקוח.
 - מידות במת עץ לפי המידות בשטח.

STUDIO MA
42 Montefiore St.
Tel Aviv, 65793, Israel
תל אביב, רחוב דודר 7
65793

t. 03 5664006
f. 03 5664005

office@studio-ma.co.il | www.studio-ma.co.il