

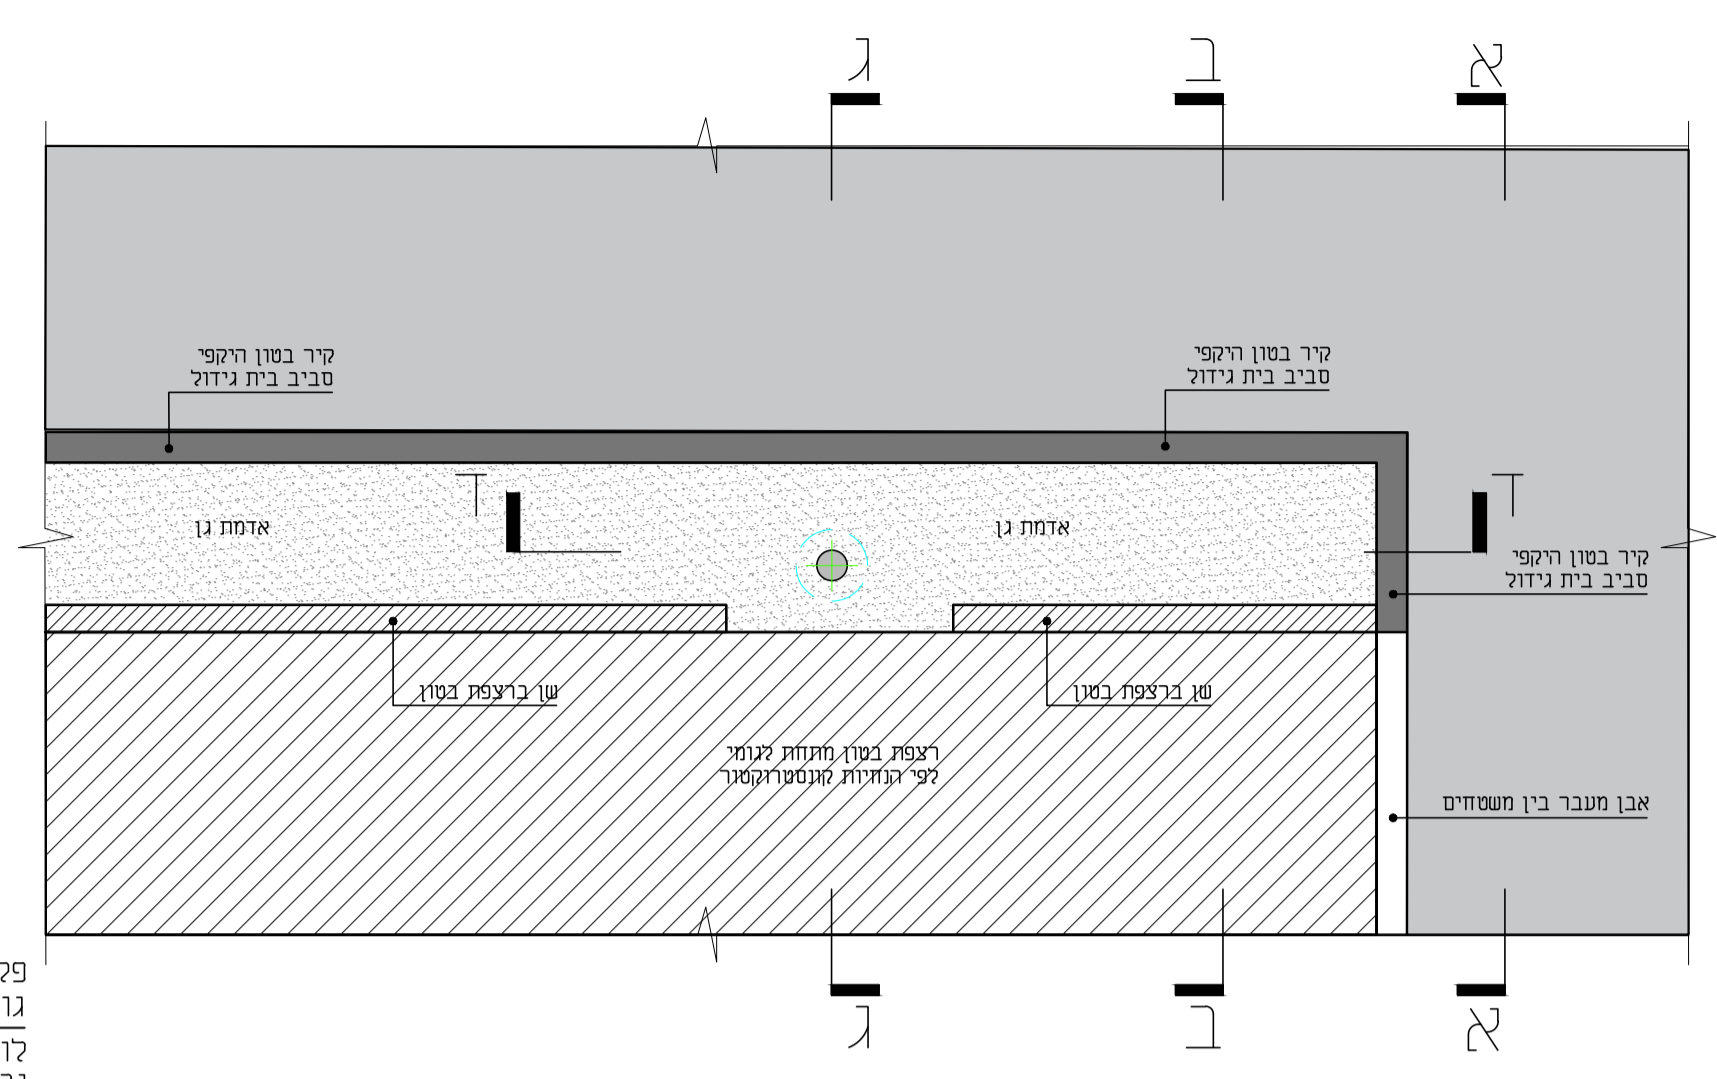



מבט צידי א-א ק.מ.1:20

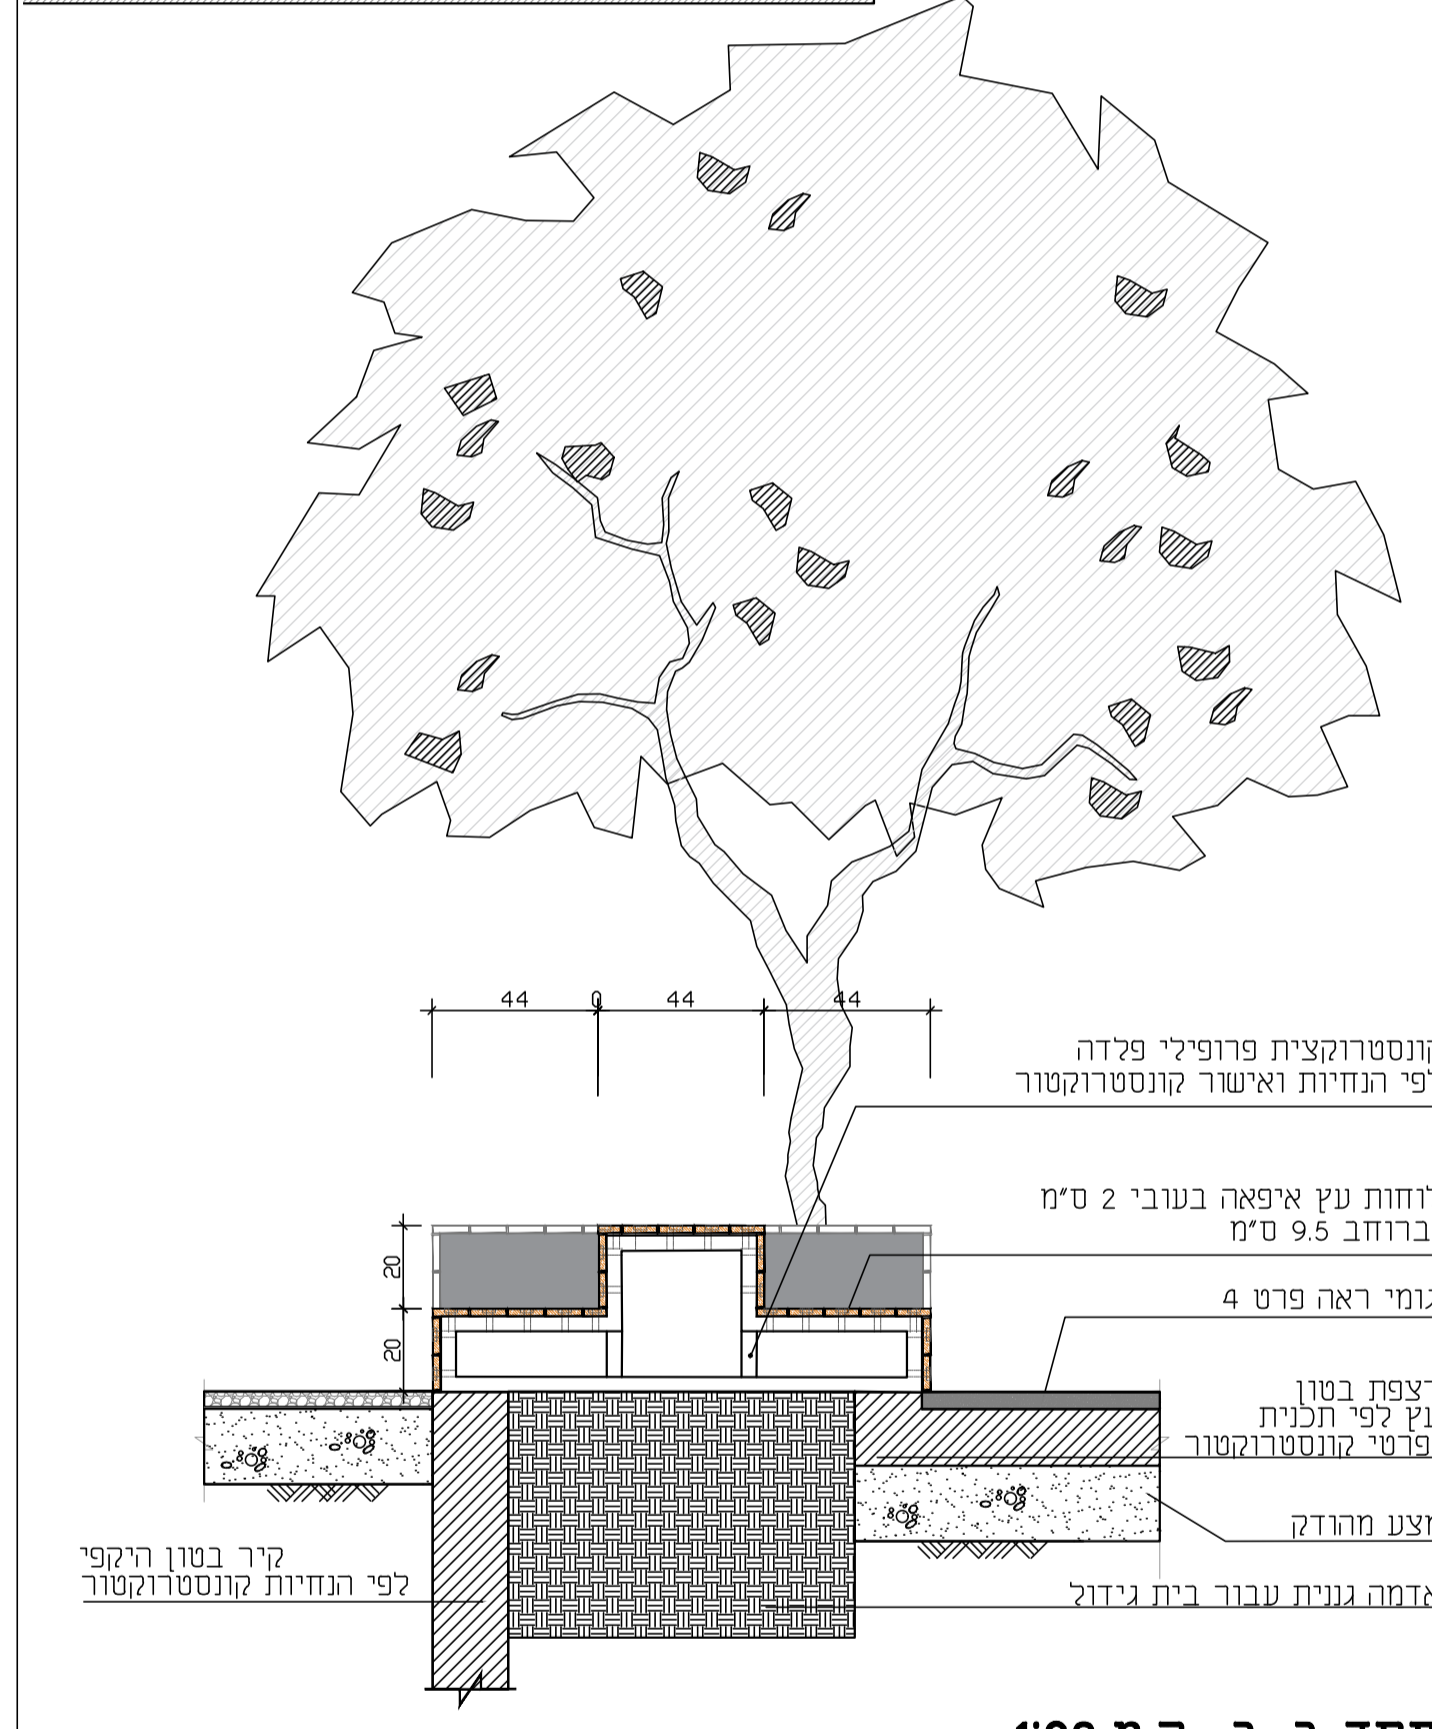


מקטע תכנית בית גידול מתחת לבמה קנ"מ 1:50

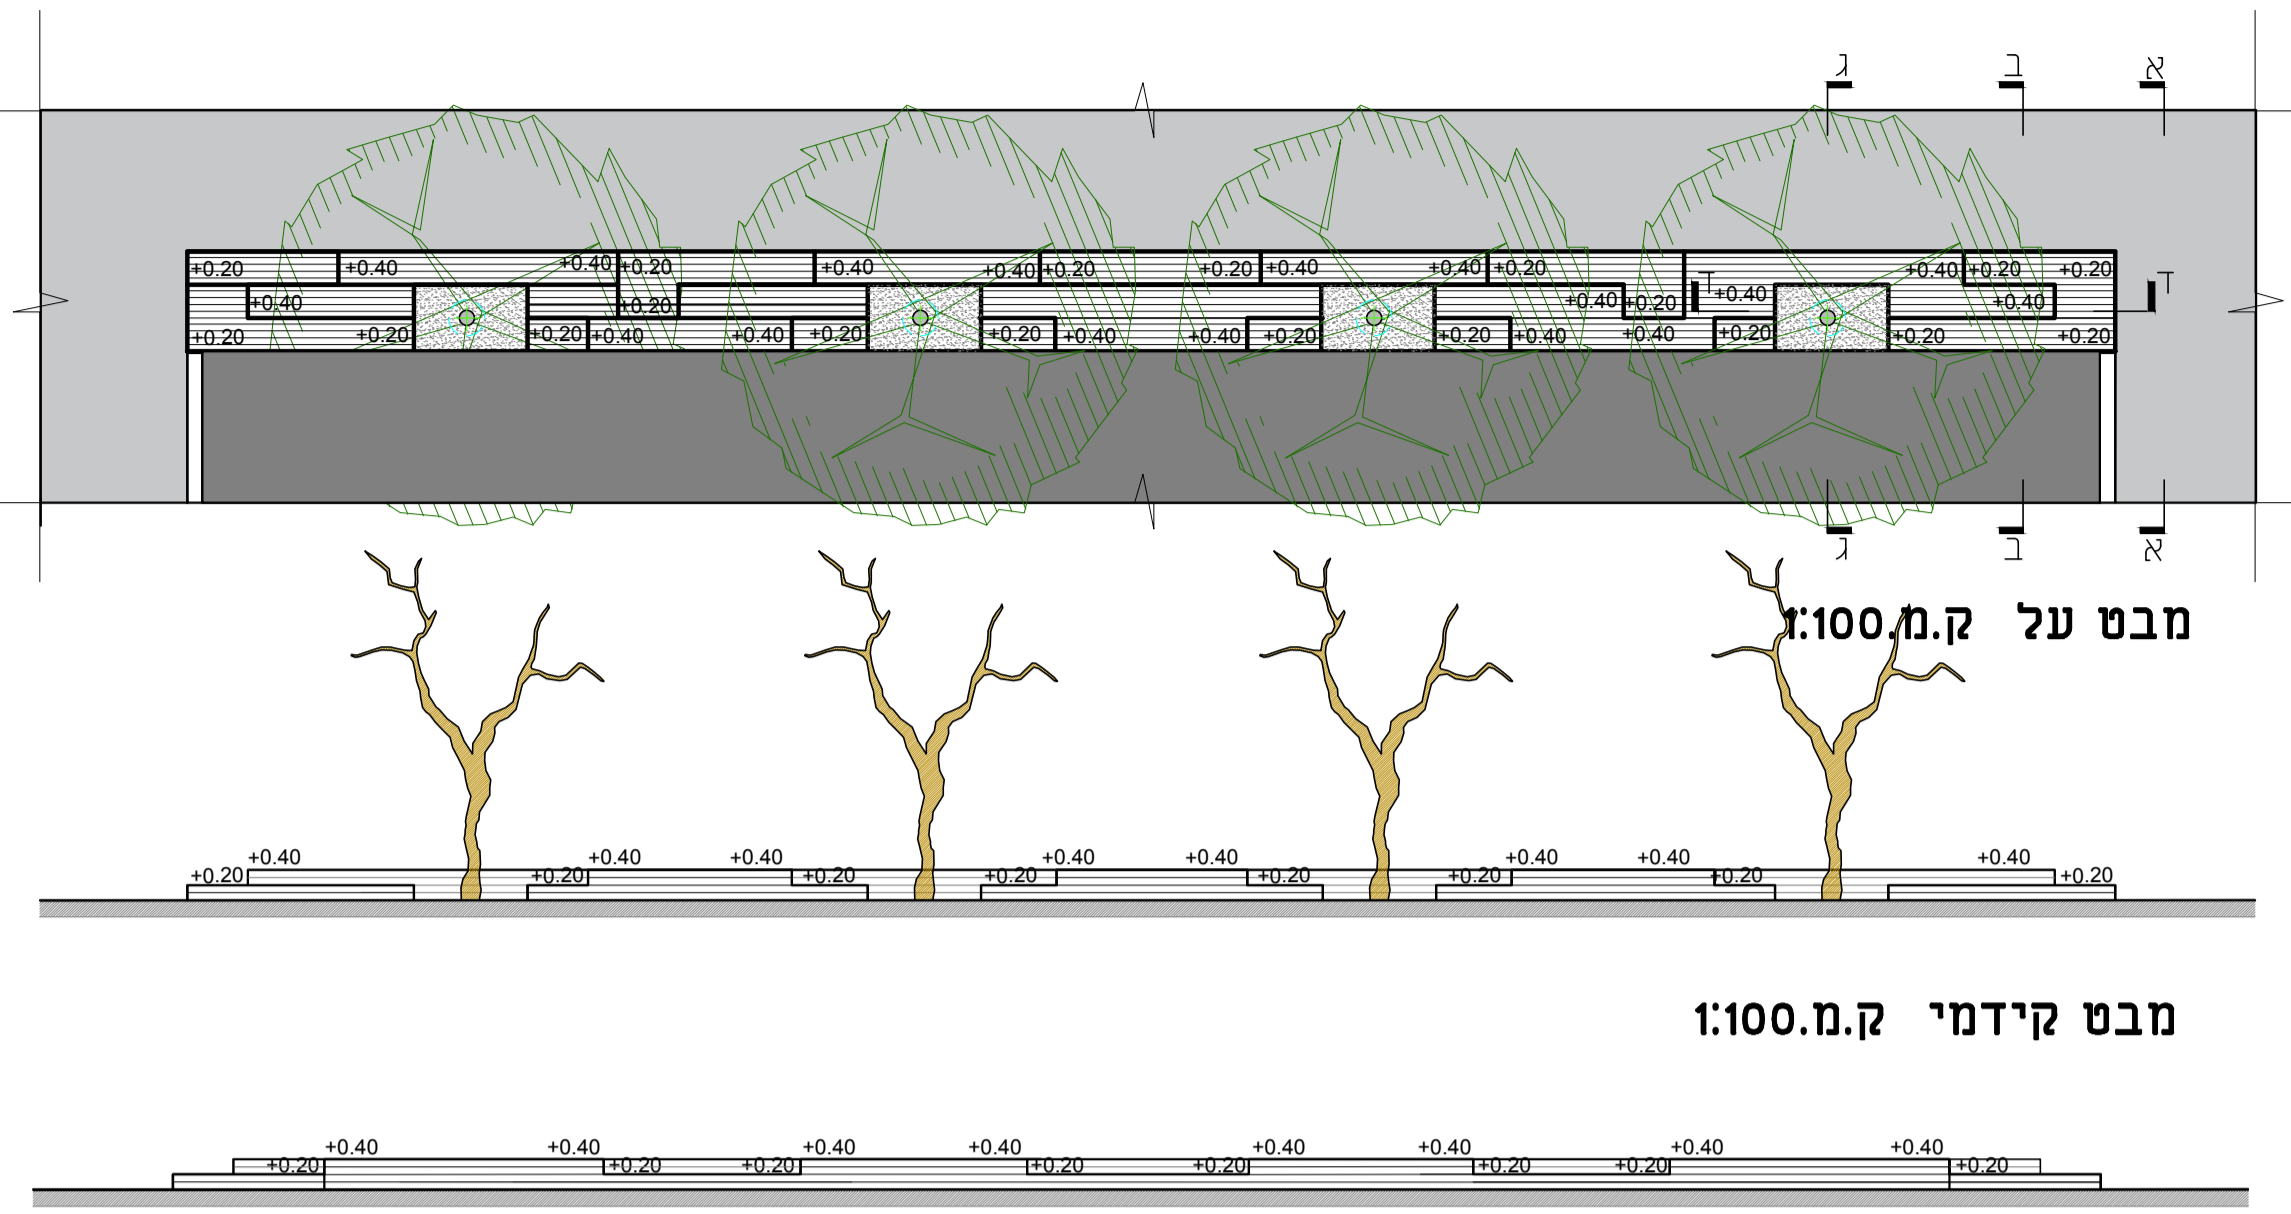


חתך ב-ב ק.מ.1:20

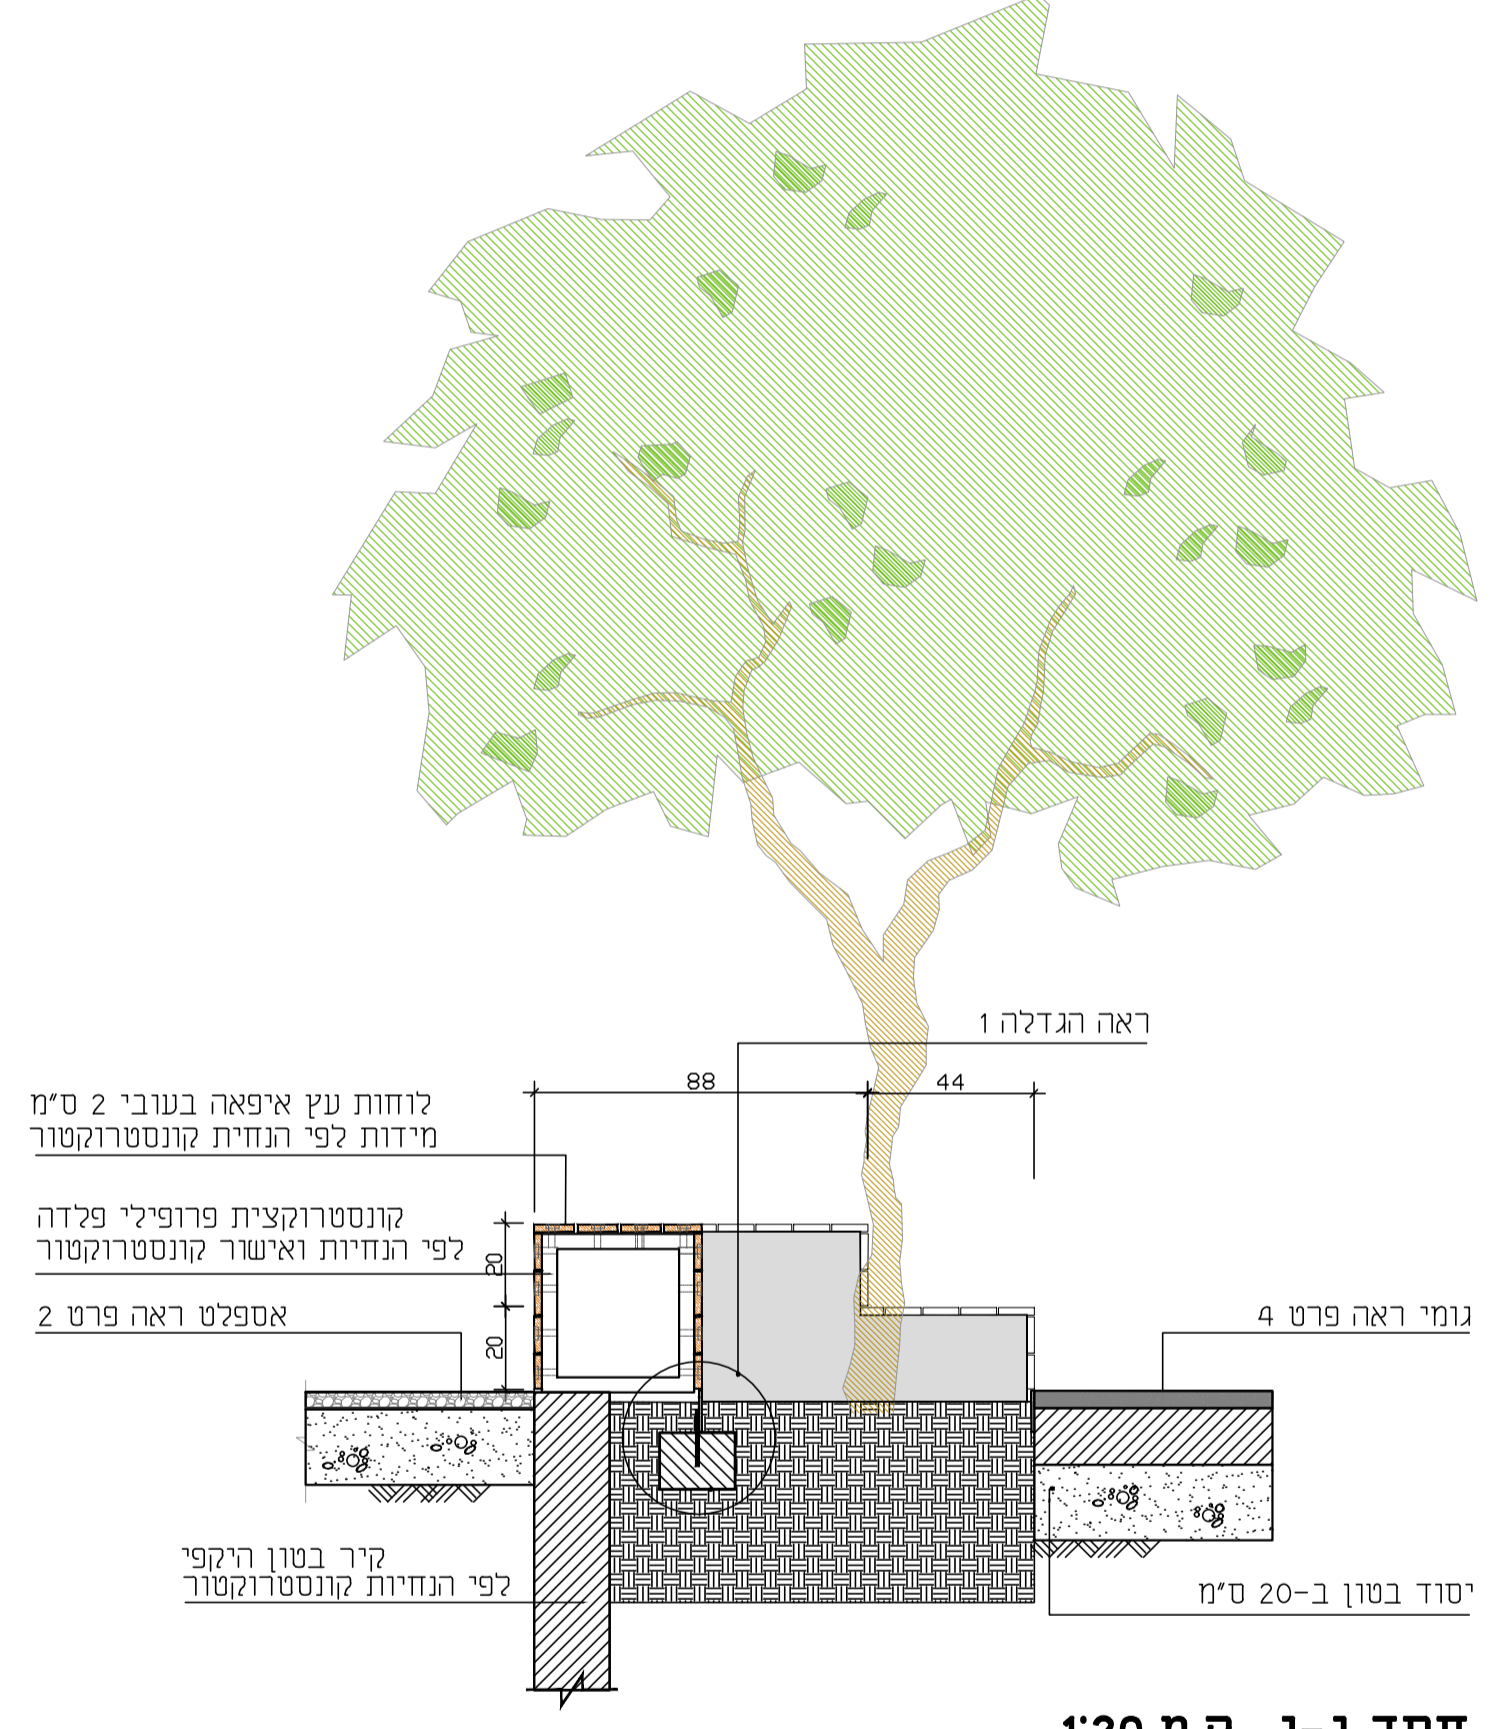

חתך ג-ג ק.מ.1:20

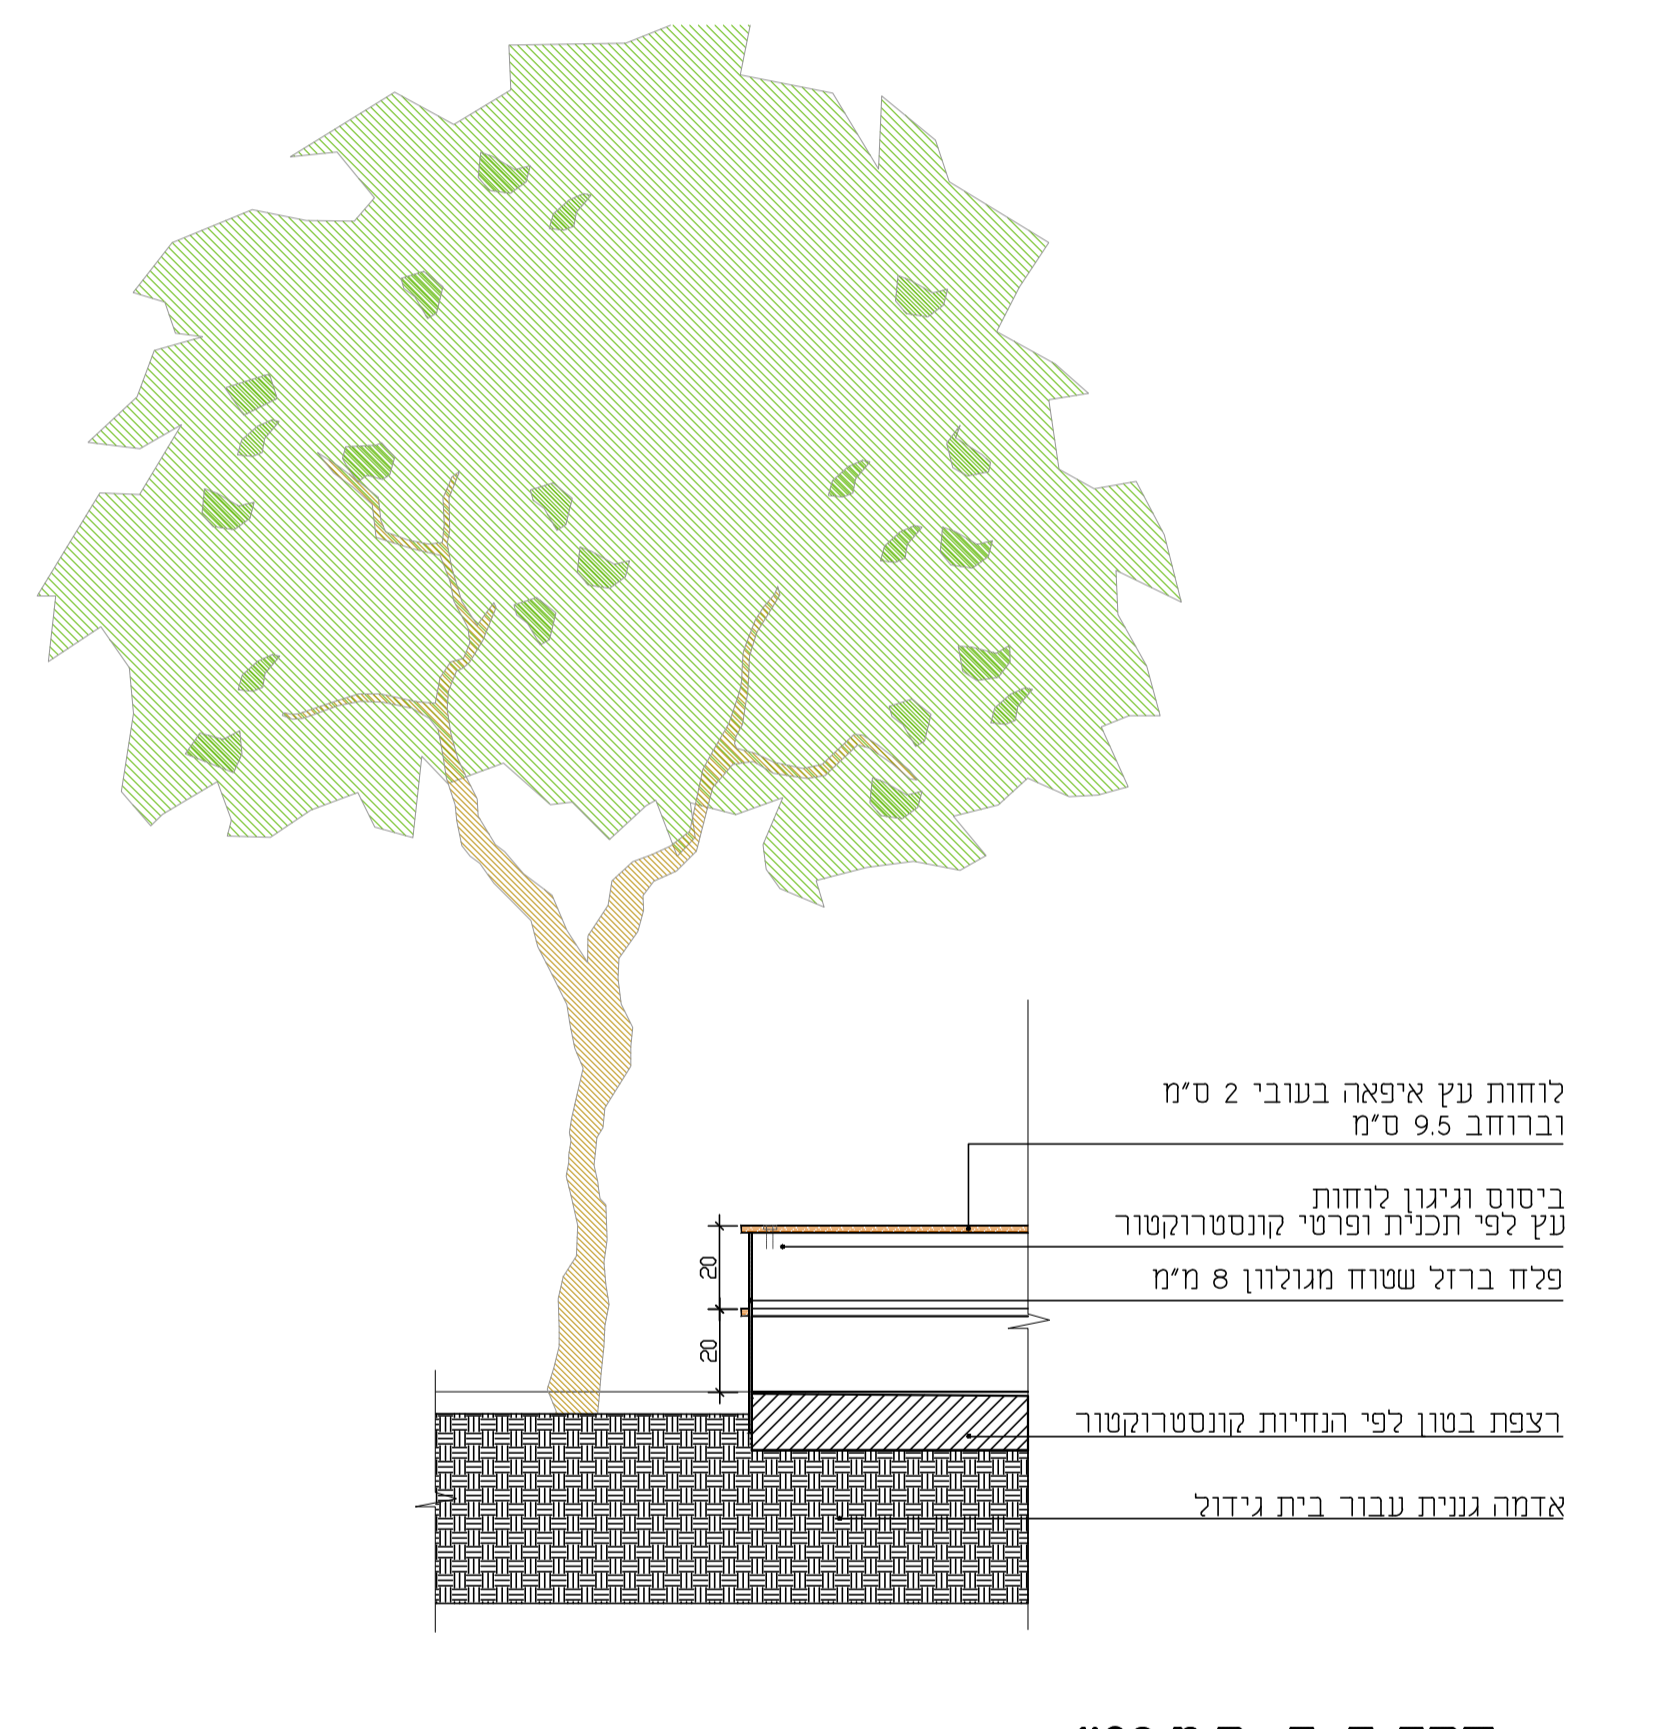

חתך ד-ד ק.מ.1:20

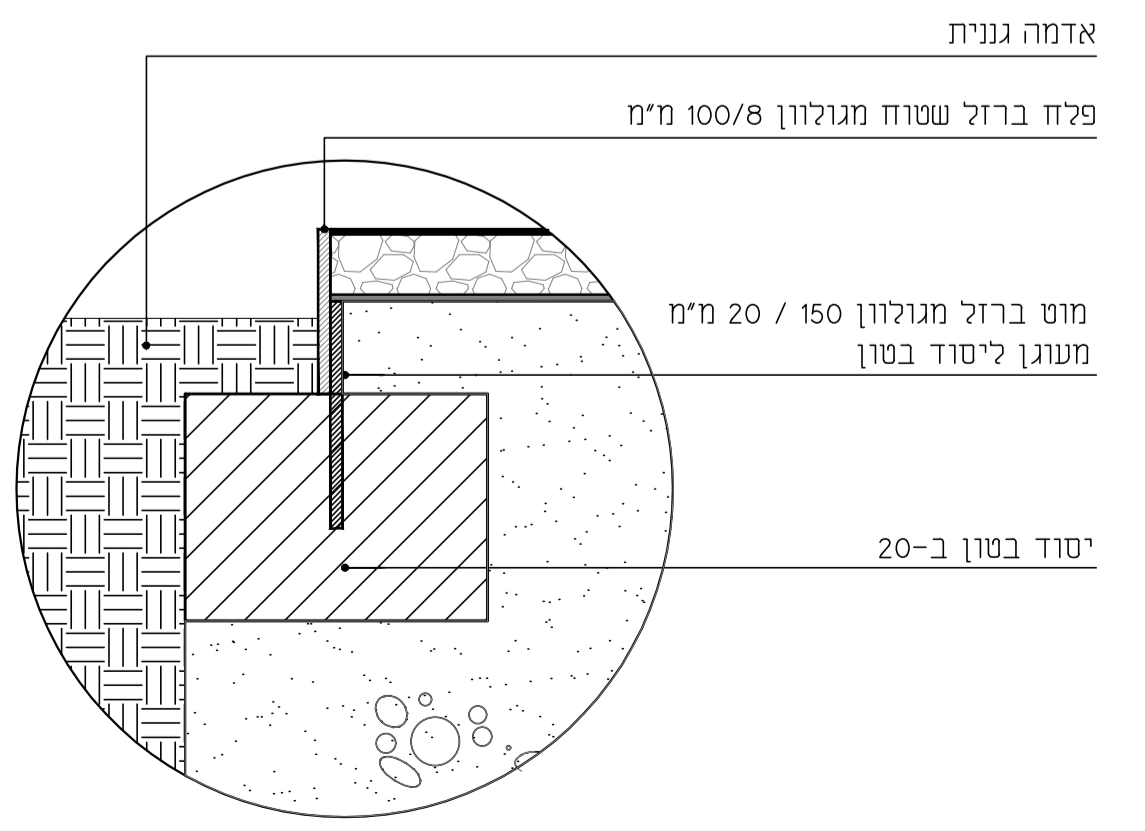

הגדלה 1 ק.מ.1:5

- הערות:
- לוחות העץ מסוג איפאה 'טובקו' מהקצעים, מלוטשים ומרווחים מראש בשמן.
 - על הריצון להביא אישור קונסטרוקטור מורשה ורשמי לכל המוצר ולשיטת הענייה לקרקע כולל גודל החפירה ותוכנית הזיון.
 - כל הרייתוכים נסתרים ו/או מלוטשים למניעת פציעות.
 - כל אלמנטי המתכת יגולונו לאחר הרייתוכים בטבייה באבץ ותיצבע בצביעה אפוקסית עמידה לאורך הגובל לשפת הים.
 - בשום מקרה לא יתבצעו רייתוכים ו/או תיקונים על המתכת בשטח.
 - כל הרייתוכים והתיקונים יעשו במפעל היצרן ויידרשו מחדש גיליון בטבייה וצביעה נוספת.
 - לכל אלמנטי המתכת נדרש אישור קונסטרוקטור שתעמוד מבחינת שבירה קריסה וכיפוף בעומס של 150 ק"ג.
 - צביעה חלקי המתכת לפי הרשום במפרט הטכני. גוון לבחירת אדריכל הנוף
 - כל שלבי העץ יהיו מייחידות עם שלמות ללא כל השלמות. על הקבלן להגיש תכנית פרישת שלבי עץ מודייקת כולל רווחים.
 - כל אביווי החיבור בלוחות וקורות העץ יהיו מנירוסטה 316.
 - אין לחבר קורות עץ ישירות לבטון או לאדמה, יש לבצע הפרדה ע"י חושבת פלטיקה למניעת רטיבות העץ
 - על הקבלן להגיש אישור האדריכל והמפקח תכנית מפורטת אשר יכילו תכנית SHOPDRAWING

נשלח אל		תאריך	
מס' תאור	מס' תאריך	10.06.2020	
שנויים			
מס'	תאור	תאריך	
יוזם התוכנית			
עיריית בת ים			
הפריקט			
בת ים - מתחם הפנאי			
שם התכנית			
ספסל טריבונה לגינת משחקים			
מס פרויקט	תאריך עדכון מהדורה	מידות גליון	
555.02.460	10.06.2020	A4	
מס גליון	מהדורה	קנה מידה	
DE-13.02	0	1:100	
x:\555- bat yam 450\02 public open spaces\460 sponak\landscape\working\detail\2020.04.13			
555.02.460-t-de-13.02-tribonad wood.dwg			
אדריכל אחראי		עלא שלחת	
<input type="checkbox"/> לאשור	<input type="checkbox"/> כעיון	<input type="checkbox"/> כמכרז	<input type="checkbox"/> לכביצוע
<p>המבצע אחראי בכריכת התכנית ותלמידיה במסגרת עבודתו. על המבצע לכסח כל המידות ועל כל שטח או אי התאמה ע"י דרועי מחנכו. אין קבוע מידות ע"י מידה בשטח.</p>			
7 Dror St. Jaffa, 6813507, Israel		03 5664006	
7 רוב דור יפו, 6813507		03 5664005	
STUDIO MA			
office@studio-ma.co.il		www.studio-ma.co.il	