


| מס' | תאור | קוטר | כמות | הערות / תוצרת |
|-----|--------------|----------|------|-------------------|
| 1 | מגוף פריז | 4" | 2 | רפאל - TRS או ע"ע |
| 2 | מלכודת אבנים | 4" | 1 | "הכוכב" או ע"ע |
| 3 | חצי דרטר | 4" | 1 | קראוס או ע"ע |
| 4 | מז"ח | 4" | 1 | ארי XL או ע"ע |
| 5 | מד מים אוקסב | 4" | 1 | אוקסב או ע"ע |
| 6 | ברז כדורי | 1" | 1 | |
| 7 | עסתום אויר | 1" | 1 | |
| 8 | אוגן פלדה | 4" | 8 | |
| 9 | אוגן עיוור | 4" | 1 | |
| 10 | קשת 90° פלדה | 4" | 3 | |
| 11 | פע פלדה | 4"x4"x4" | 1 | |
| 12 | קסע צינור | 4" | | |

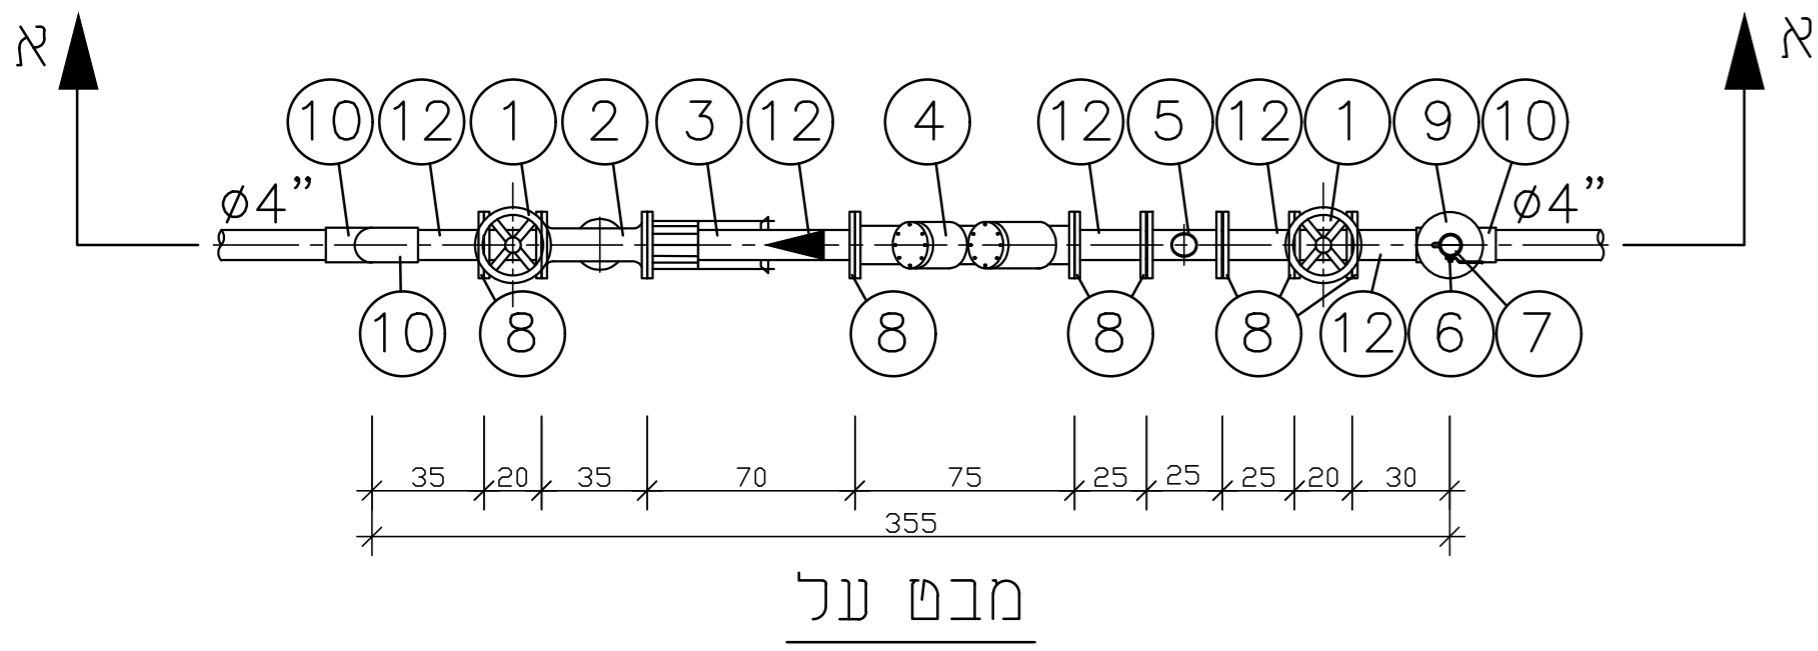

| מס' | שינויים | שם | תאריך |
|-----|---------|----|-------|
| 2 | | | |
| 3 | | | |
| 4 | | | |
| 5 | | | |

הקבלן אחראי לבדיקת המידות שבתכנית. על כל טעות/שינוי או אי התאמה עליו להודיע למתכנן. אין לקבוע מידות ע"י מדידה בשרטוט אלא באישור המתכנן. התכנית הנה רכוש הבלעדי של המתכנן ובעלותו מוגנת ע"י חוק זכויות היוצרים. אין לעשות כל שימוש בתכנית זו וברעיונות האלמנטים בה ללא אישור מראש ובכתב של המתכנן.

| לעיון | למכרז | לבצוע |
|-------|-------|-------|
| ○ | ● | ○ |



נחלת יצחק 32 א' ת"א, 67448
 טל': 03-6952418 פקס: 03-6916647
 lebel@lebel.co.il www.lebel.co.il
 32a Nahlat Yitzhak st. Tel Aviv, 67448 tel:03-6952418 fax:03-6916647



שם הפרויקט:

ספורטק בת ים

שם המזמין:

עיריית בת ים

שם הגליון:

פרטי מגופים וחייבורים

| מס' הפרויקט: | מס' הגליון: | תאריך: |
|--------------|-------------|----------|
| 5295 | 67 | 09.06.20 |

| ק.מ.: | מהדורה: | תאריך עדכון: | סדר גליזנות: | מידות הגליון: |
|---------|----------|--------------|--------------|---------------|
| 1:20 | 1 | 09.06.20 | | 30x54 |
| זכנו: | שרטט: | בקר: | אישר: | תאריך: |
| עומר ב. | ויפלי ג. | אורן ג. | יורם ל. | |