


מס'	שינויים	שם	תאריך
2			
3			
4			
5			
6			
7			
8			
9			

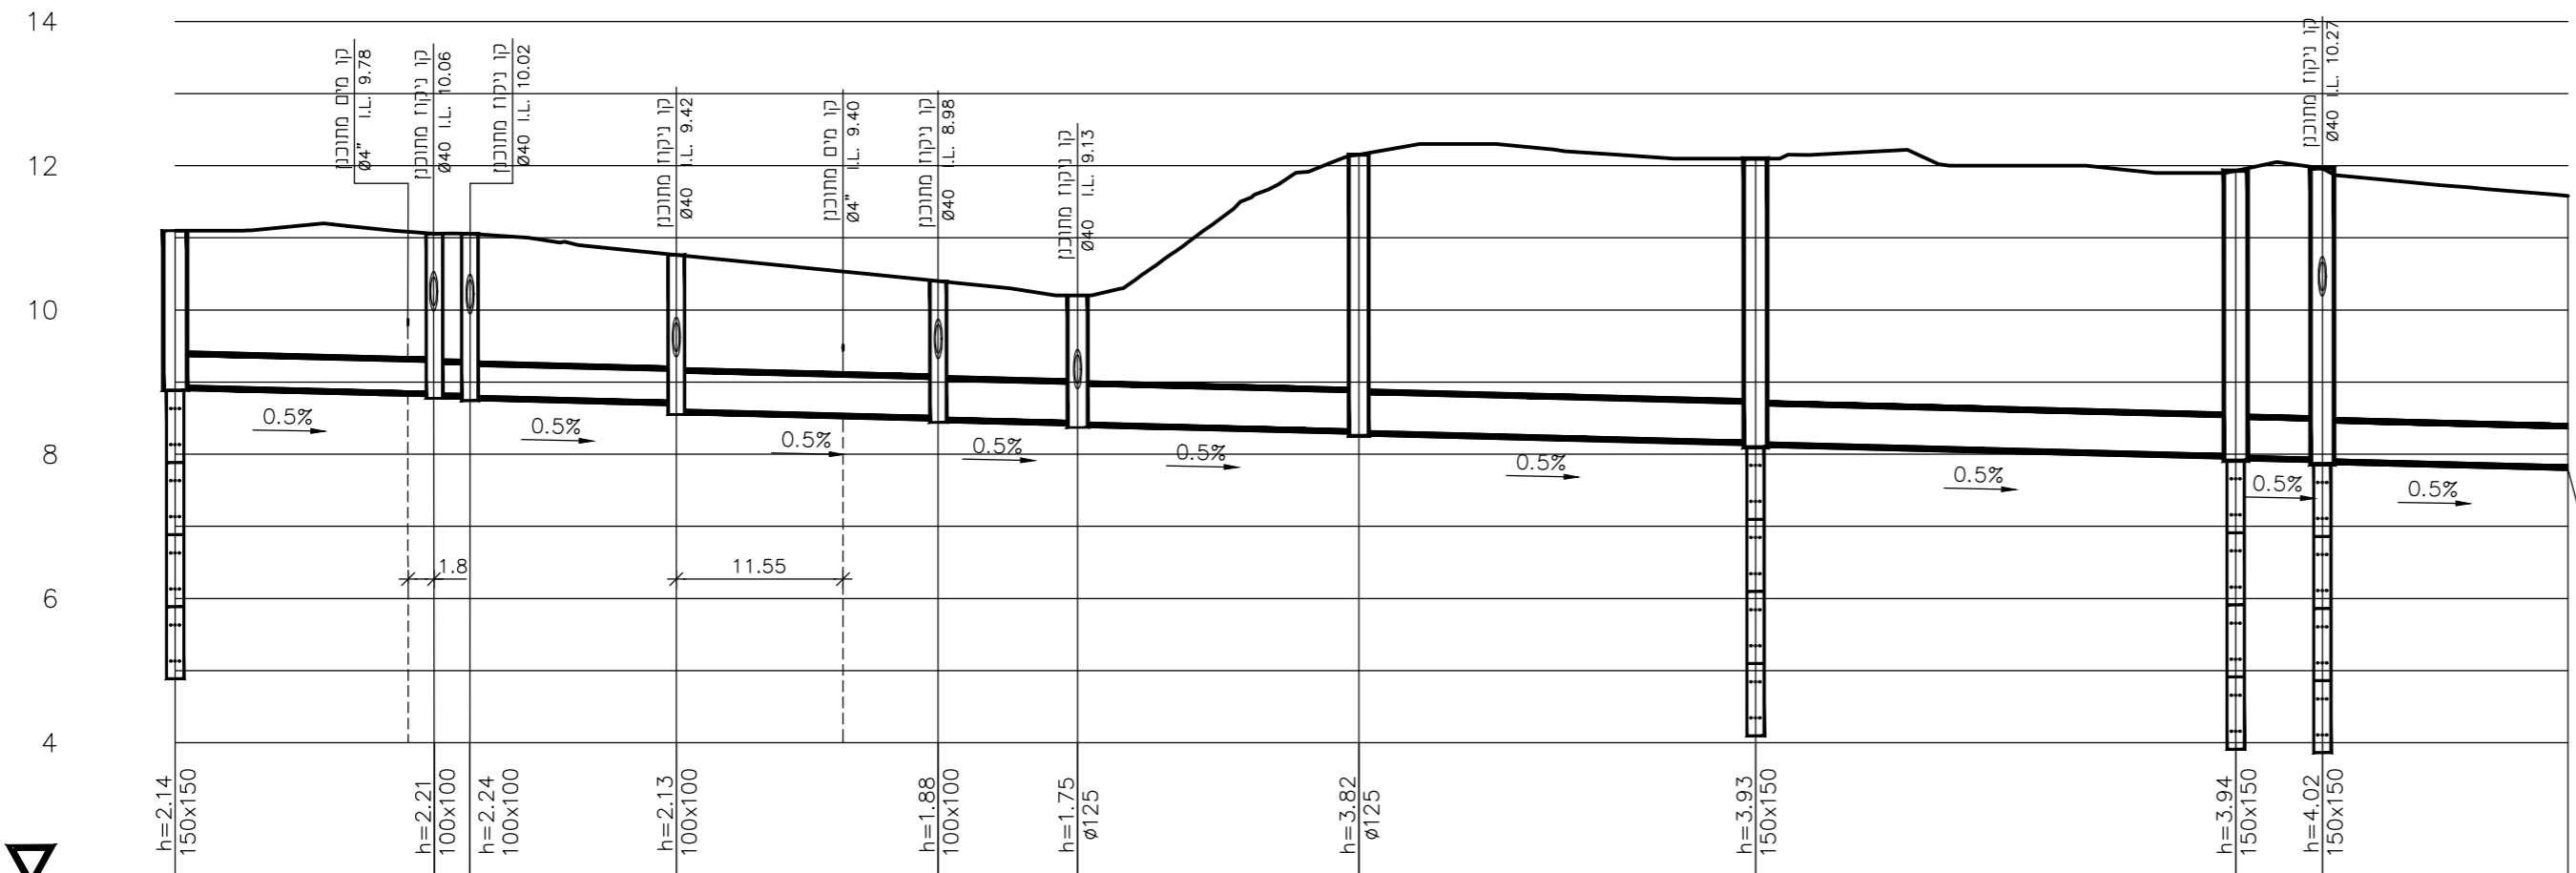

חיבור לקו קיים

הקבלן אחראי לבדיקת המידות שבתכנית. על כל טעות, סטייה או אי התאמה עליו להודיע למתכנן. אין לקבוע מידות ע"י מדידה בשרטוט אלא באישור המתכנן. התכנית הנה רכשו הבלעדי של המתכנן ובעלותו מוגנת ע"י חוק זכויות היוצרים. אין לעשות כל שימוש בתכנית זו וברעיונות הגלומים בה ללא אישור מראש ובכתב של המתכנן.

לעיון	למכרז	לבצוע
○	●	○

רום תחתית צינור	8.96 (4.96)	8.87	8.85	8.84	8.82	8.75	8.63	8.54	8.52	8.47	8.45	8.35	8.33	8.19	8.17 (4.17)	8.01	7.99 (3.99)	7.96	7.94 (3.94)	7.85
שיפוע	0.5%																			
סוג & קוטר	בטון Ø40 דרג 5										בטון Ø50 דרג 5									
רום פני קרקע קיימת	11:18	11.06	11.06		10.76		10.40		10.20		12.15		12.15	12.10		11.93		11.96		11.58
מרחק רץ	0.0	18.0	20.5		34.8		52.9		62.6		82.1		109.6		142.9		148.9		165.9	
מרחק		18.0	2.5	14.3		18.1		9.7		19.5		27.5		33.3		6.0		17.0		
מס. שוחה	1	1.1	2		4		5		6		7		8		9		10			



י.לבבל
Y.LEBEL
מהנדסים יועצים בע"מ
CONSULTING ENGINEERS LTD



נחלת יצחק 32א' ת"א, 67448
טל': 03-6952418 פקס: 03-6916647
lebel@lebel.co.il www.lebel.co.il
32a Nahlat Yitzhak st. Tel Aviv, 67448 tel:03- 6952418 fax:03-6916647

שם הפרויקט
ספורטק בת ים
שם המזמין
עיריית בת ים
שם הגליון
חתכים לאורך - ניקוז

מס' הפרויקט	מס' הגליון	תאריך
5295	64	04.06.20

ק.מ.	מחזור	תאריך עדכון	סוג גליונות	מידות הגליון
1:100 1:500	1	04.06.20	סוג גליונות	30x58
תכנון	שרטוט	בדיקה	אישור	תאריך
עומר ב.	ויסלי ג.	אורן ג.	יורם ל.	