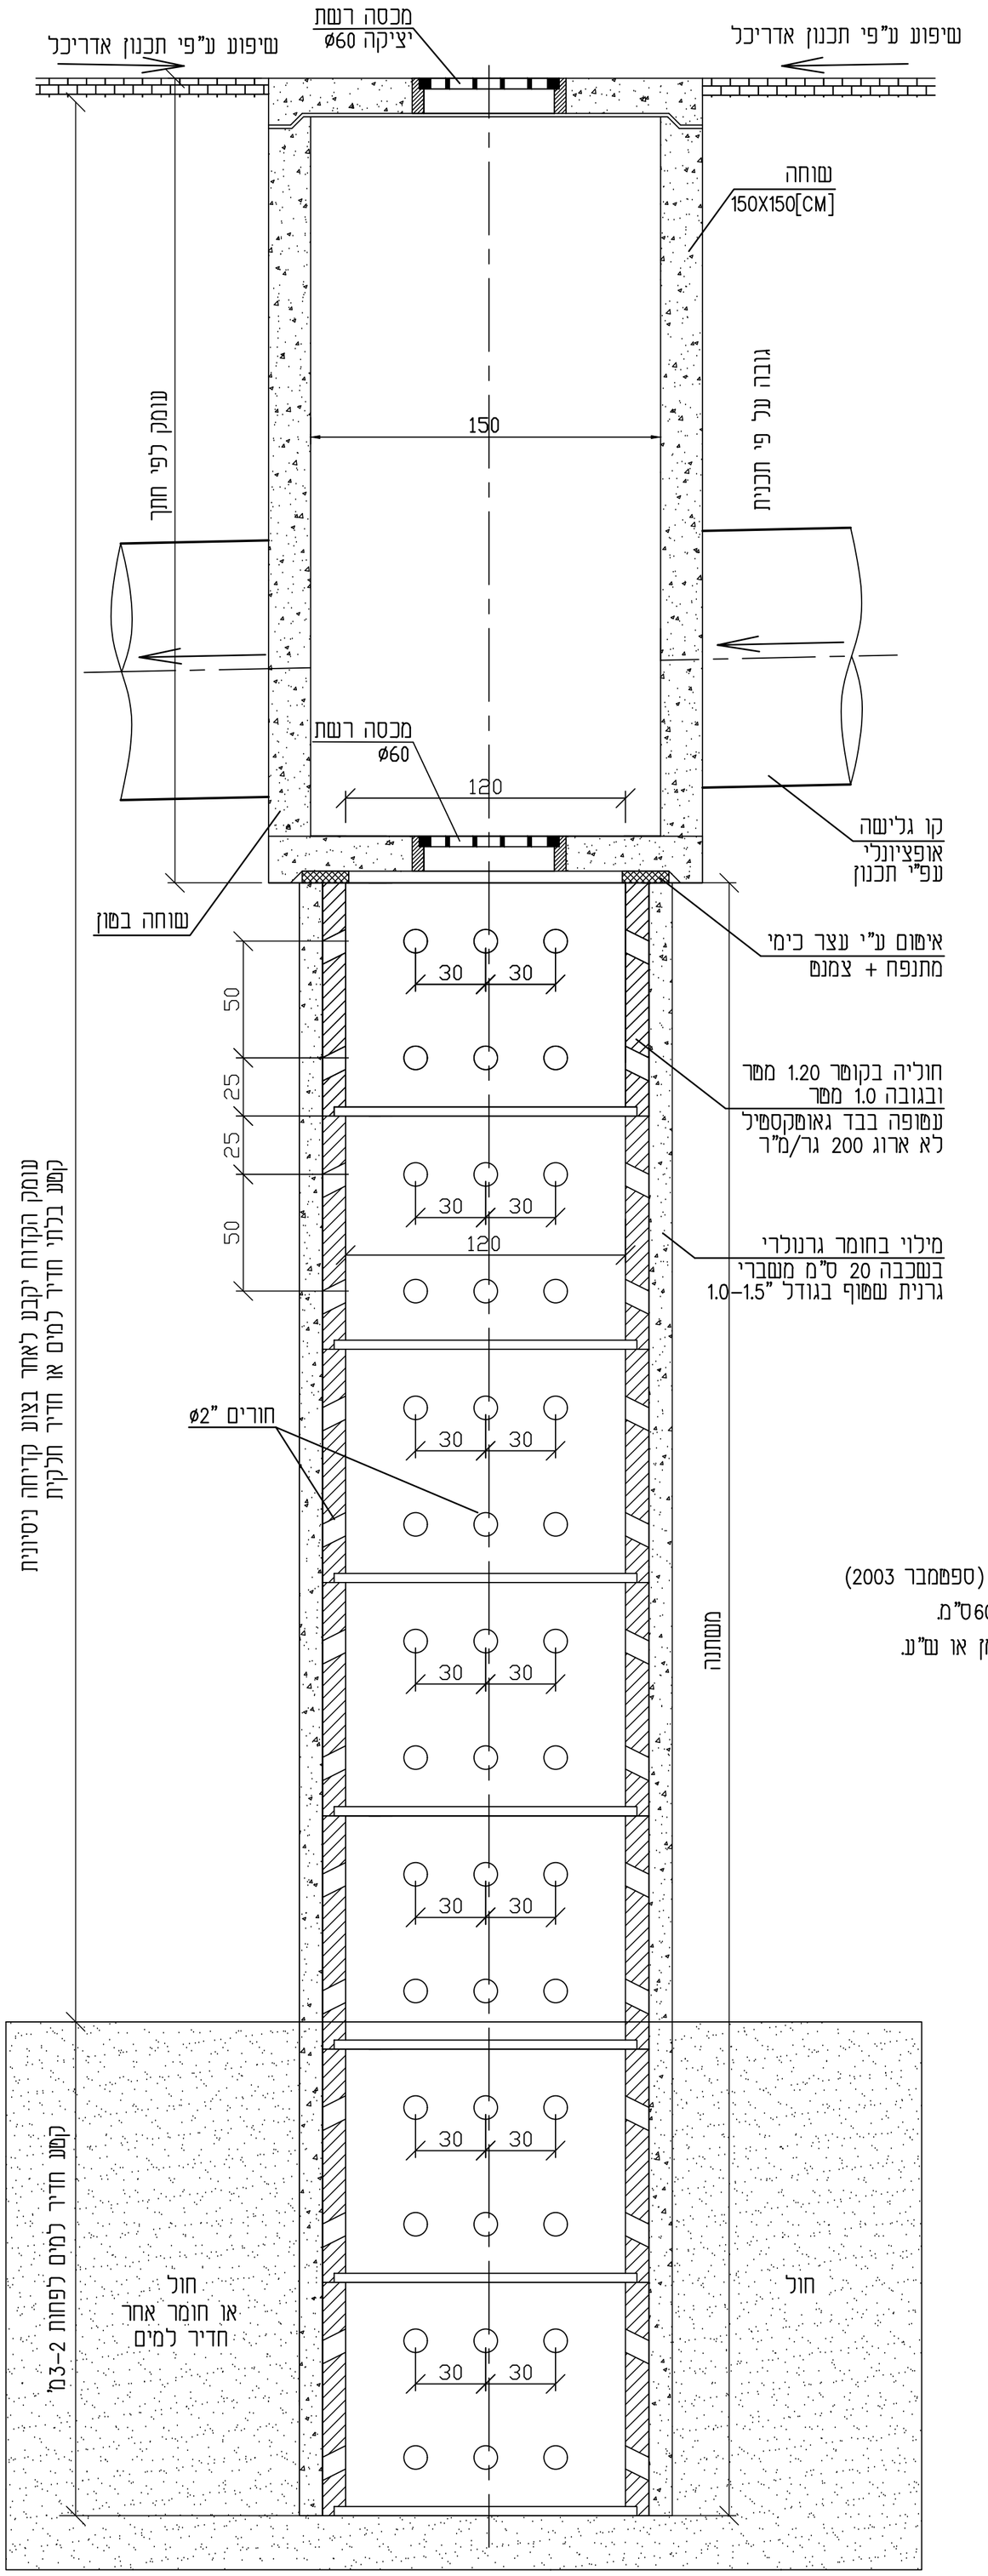

הערות :

1. יש לבצע קידוח החלחול בקוטר 1.20מ'
עומק ב–7.0–8.0מ' עד מפלס חול דק נקי.
2. יש לבצע בחלק העליון של הקידוח הגדלת קוטר
ב35ס"מ לעומק של 1.0מ' לצורך הכנסת שוחת
בטון בקוטר 1.50מ'.
3. יש להשתמש במיכסים מברזל יציקה בעלי ת"י 489 (ספטמבר 2003)
מכסה רשת לניקוז בכבים–סוג כבד 40 טון בקוטר 60ס"מ.
דוגמת דגם כרמל 33 עם רשת "רונדו" תוצרת וולפמן או ש"נ.
4. לפני התחלת העבודה על הקבלן לבדוק התאמת
מצב קיים בשטח עם התכנון במקרה של אי התאמה
נא לפנות למתכנן לצורך קבלת הוראות לביצוע.
5. סבכת הברזל תהיה חרושתית מגולוונת מתוצרת
וולפמן/אקרשטין או ש"נ מאושר.

מס'	שינויים	שם	תאריך
2			
3			
4			
5			

הקבלן אחראי לבדיקת המידות שבתכנית. על כל סטיות/טייה או אי התאמה עליו להודיע למתכנן. אין לקבוע מידות ע"י מדידה בשרטוט אלא באישור המתכנן.
התכנית הנה רכוש הבלעדי של המתכנן ובעלותו מוגנת ע"י חוק זכויות היוצרים.
אין לעשות כל שימוש בתכנית זו וברעיונות הגלומים בה ללא אישור מראש ובכתב שמתכנן.

לעיון	למכרז	לבצוע
○	●	○

י.לבל
Y.LEBEL
מהנדסים יועצים בע"מ
CONSULTING ENGINEERS LTD
נחלת יצחק 32א' ת"א, 67448
טל': 03-6952418 פקס: 03-6916647
lebel@lebel.co.il www.lebel.co.il
32a Nahlat Yitzhak st. Tel Aviv, 67448 tel:03- 6952418 fax:03-6916647

שם הפרויקט: **ספורטק בת ים**

שם המזמין: **עיריית בת ים**

שם הגליון: **פרט - חיבור בור חלחול לשוחה**

מס' הפרויקט:	מס' הגליון:	תאריך:
5295	65	04.06.20

ק.מ.:	מהדורה:	תאריך עדכון:	סה"כ גליונות:	מידות הגליון:
1:20	1	04.06.20		30x58

תכנן:	שרטט:	בקר:	אישר:	תאריך:
עומר ב.	ויטלי ג.	אורן ג.	יורם ל.	

שם הקובץ במחשב : P:\5295-5385\TICHNUN\sportek\DET_5295_sportek.dwg