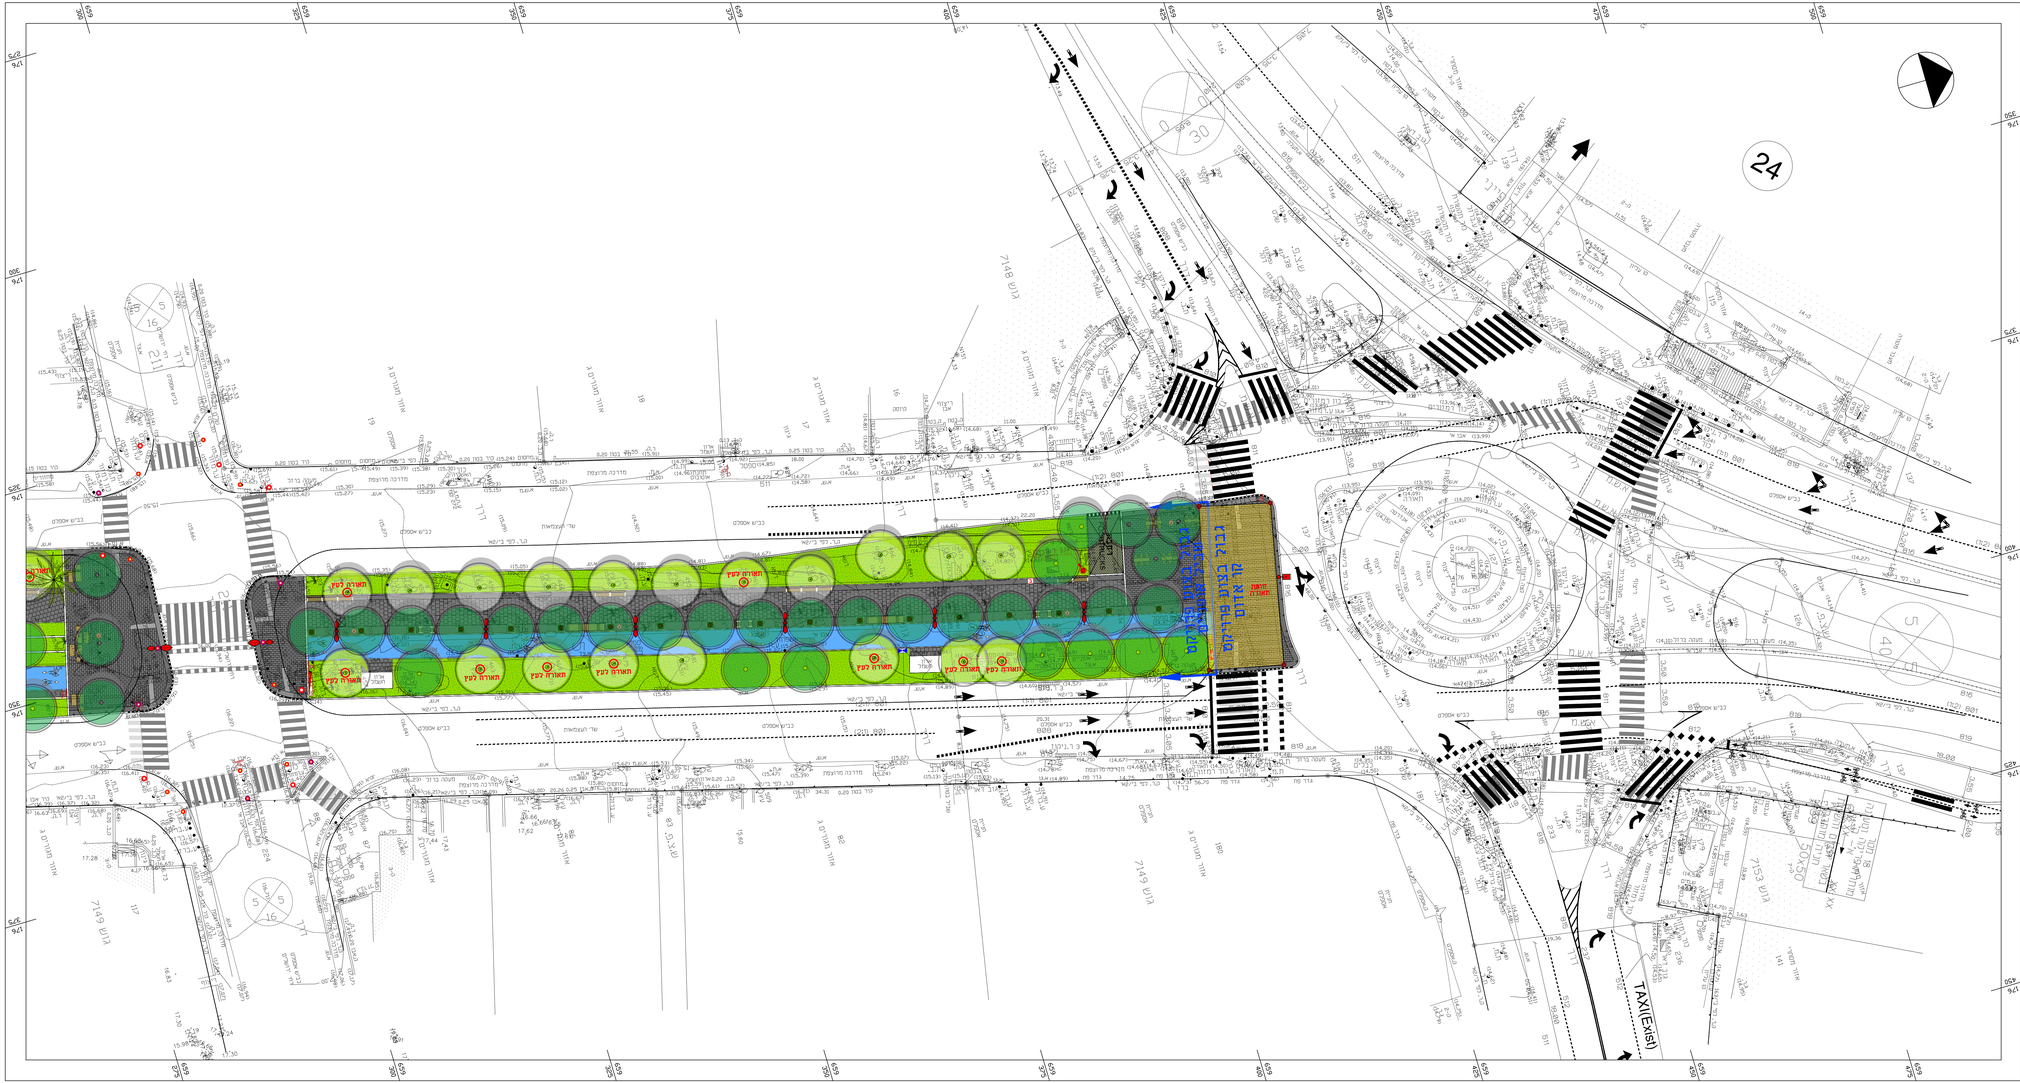
מקרא
קיר קיים
קיר חדש
אבן שפה/גן
אבן שפה מונמכת
מעקה גינת כלבים/מתקני משחה 1.60
גדר מוסדית תקנית 2.0 מ'
אבן הכוונה לעיוורים
מסלעה קיימת
קו גובה קיים
קו גובה מתוכנן - ראשי
סימון מפלס פיתוח/ ריצוף
גומה לעץ
ספסל
אשפתון
ברזייה
חניית אופנים
עמוד מחסום לרכב
עמוד תמרור /שילוט
רמזור קיים/מתוכנן
רמזור משולב זמזם מתוכנן
זמזם מתוכנן
ראש מערכת
ארון חשמל
ארון תקשורת (כבלים, כיוון)
גשר נירים
עמוד תאורה מתוכנן
עמוד תאורה קיים
עמוד פרגולה קיים
אספלט
ריצוף רחבות
ריצוף שביל הולכי רגל
רצועת שירות
שביל אופניים
משטח גומי
חול
דשא
עץ קיים
דקל קיים
עץ מתוכנן
מקטע חצר 2132
מקטע חצר 2131
מקטע חצר