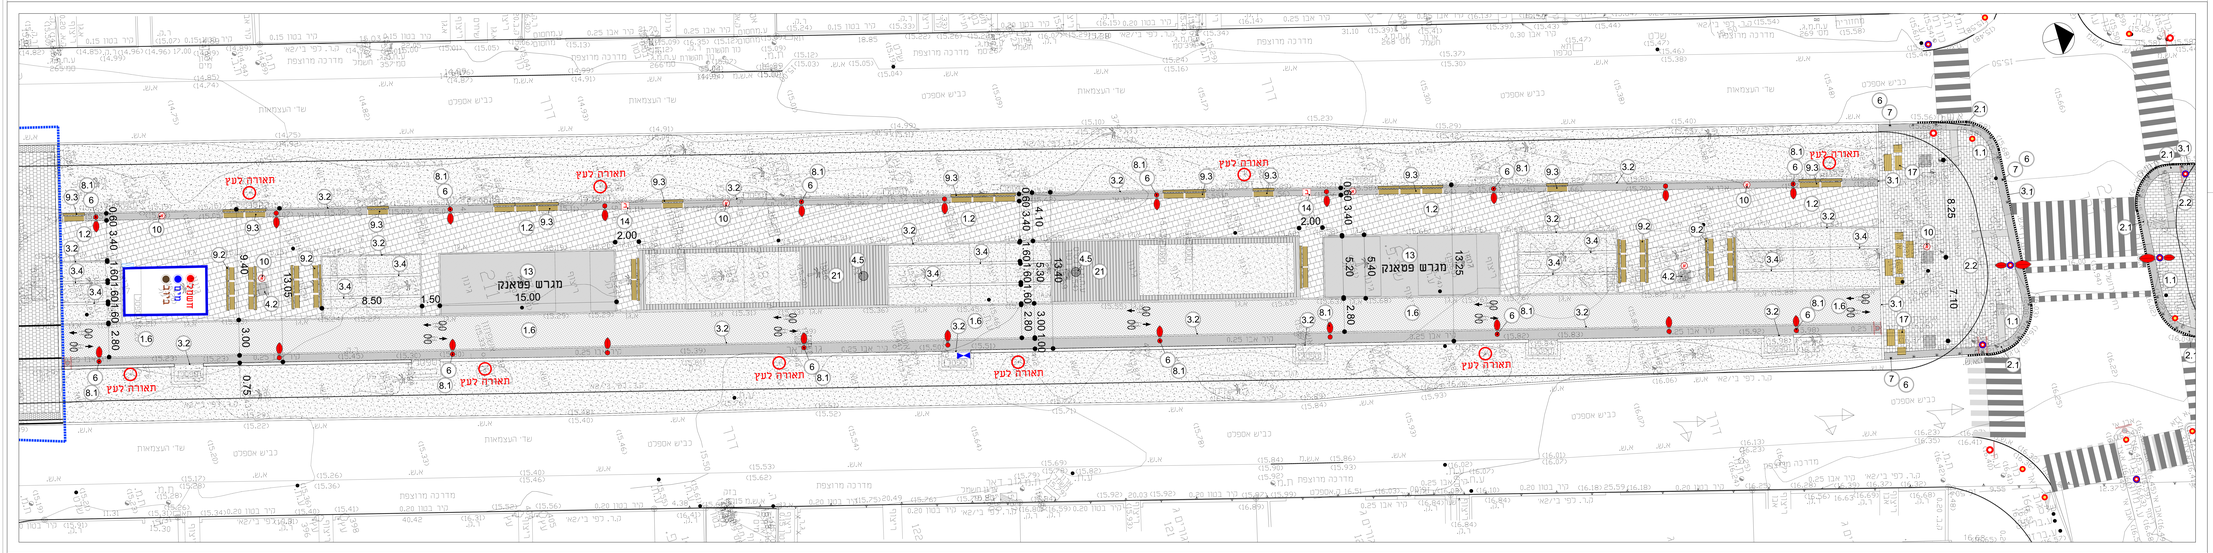
מגרש פסאנג
15.00
מגרש פסאנג
13.25
תאורת לעץ
תחנת מוניות
מדרכה מרוצפת
שד' העצמאות
כביש אספלט
מדרכה מרוצפת
מדרכה מרוצפת
מדרכה מרוצפת