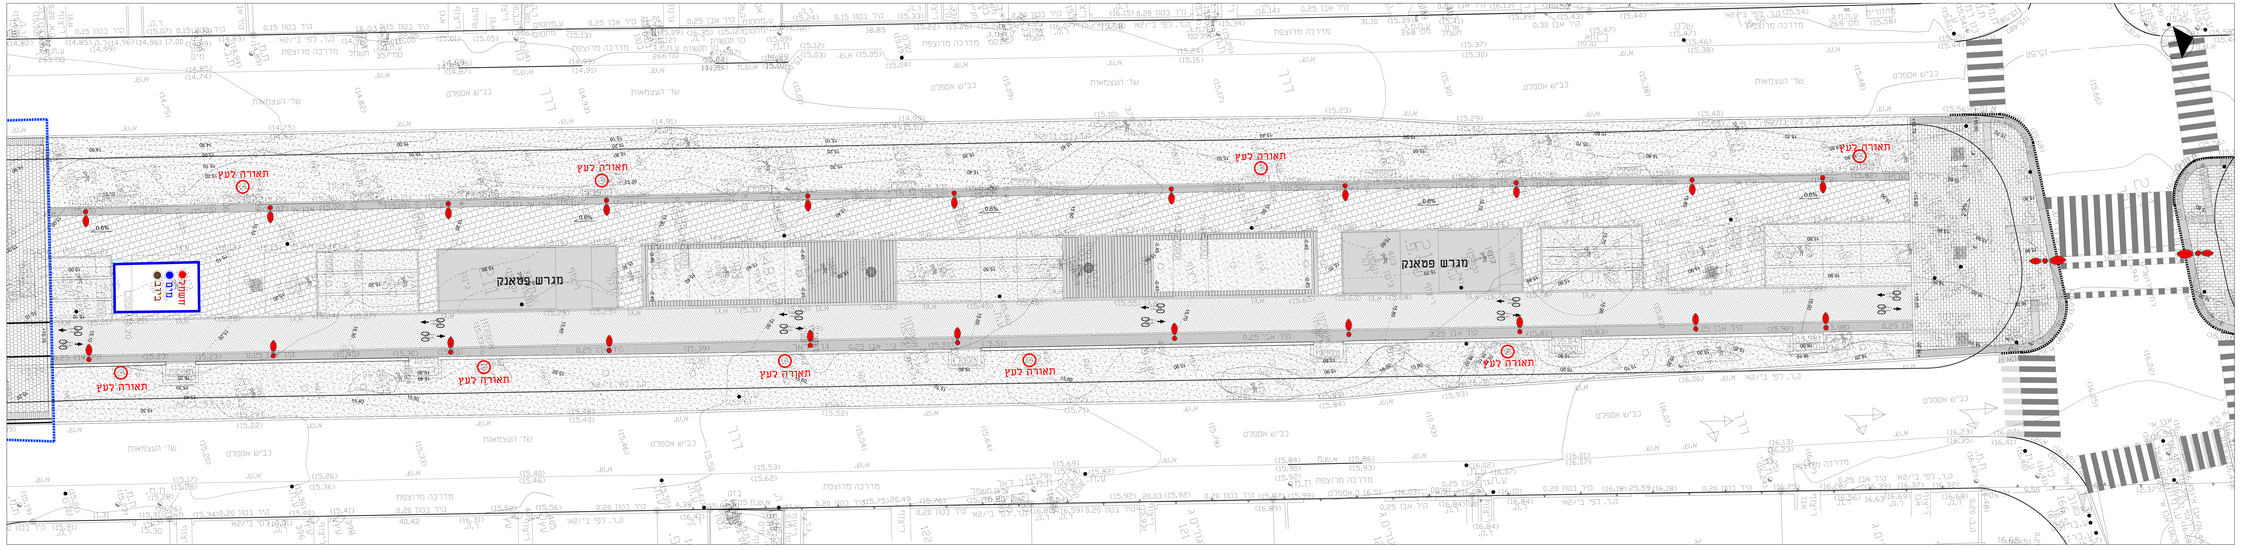

מפתח אינדקס

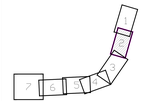

מספר	
קיר דיפון	
אבן שפתיה	
אבן שפה מונמכת	
מעבר צינות בקיר/מתקן (משיק 1:00	
גדר מסגרת תוצרת בס.ב.ל	
אבן תוחמת לעצים	
תוכנית פיתוח	
אחוז שיפוע	
סימון ראש זרד	
סימון פרישה	
גג גובה קיים	
גג גובה מתכנון - ראשי	
גג גובה מתכנון - ואני	
סימון מפלס פיתוח / רצפה	
רחוב תוכנית	
ארון חשמל	
ארון תקשורת (בזק, פרטי, לחד)	
גשר עץ	
עמוד תאורת מתכנון	
עמוד תאורת קיים	
אספלט	
ריצוף רחבות	
ריצוף שביל הליכי ראב	
ריצוף אדרת	
שביל אופניים	
משטח גומי	
חול	
דירוג	

מהדורה	תאריך
	15.03.2020

שרטטו

תאריך	
-	-

יועצים חיצוניים

עירית בת-ים

תחום עיסוק

תכנון שביל אופניים ועבודות פיתוח שצ"פ שדרות העצמאות

שם התכנית

תכנית גבהים והפרשי גובה

מס' פרויקט	601
תאריך	15.03.2020
קנ"מ	1:100
מס' גיליון	P-22

x:\601-bat yam hadshnua\dwg\dwg\03 landscape\plan

601-4-la-15.dwg

אדריכל אחראי	עלא שלהוב

STUDIO MA
7 Shoham St. Jaffa, 6813507, Israel
רח' שוהם 7, יפו, 6813507, ישראל
t. 03 5664006
f. 03 5664005
office@studio-ma.co.il
www.studio-ma.co.il