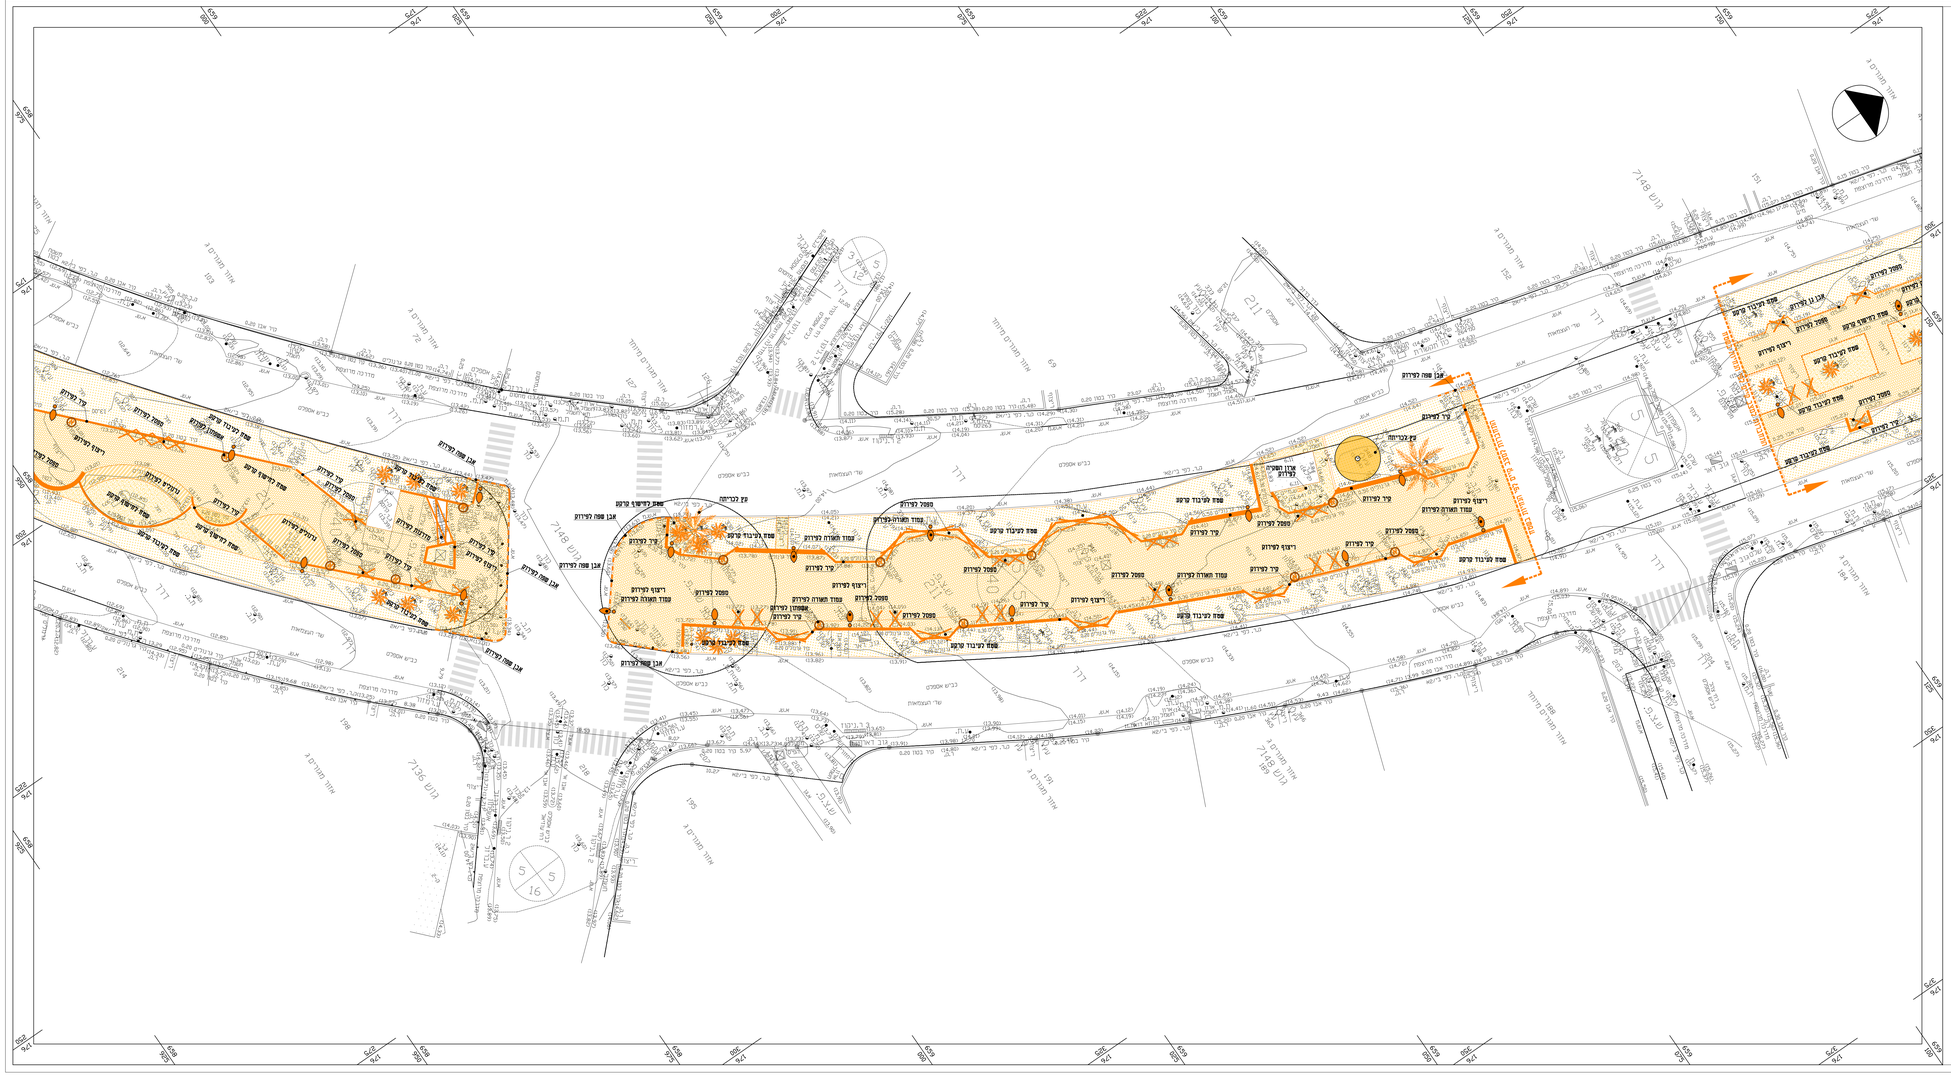

מקרא תכנית פירוקים

- תאור
- פירוק ריצופים
- פירוק אספלט
- קירצוף אספלט
- פירוק בטון
- פירוק מסלעה
- פירוק פרגולה
- חישוף קרקע
- עיבוד קרקע
- פירוק אבן שפה
- פירוק אבן גז
- פירוק קיר
- ניסור קיר
- פירוק מדרגות
- ניסור אספלט
- פירוק ספסלים
- פירוק אשפתונים
- פירוק ברזיות
- העתקת ארון חשמל
- פירוק ארון השקיה
- פירוק עמודים ותמורים
- פירוק עמודי תאורה
- פירוק שלטים
- פירוק גדרות/מעקות/מאחז יד
- עץ לכריתה/להעתקה
- דקל לכריתה

מפתח גיליונות

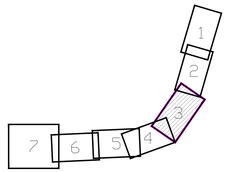

נשלח אל

מס'	תאור	תאריך
1	-	-

שינויים

מס'	תאור	תאריך
1	-	-

יוזם התוכנית
עיריית בת-ים

הפרויקט שביל אופניים ועבודות פיתוח שצ"פ שדרות העצמאות

שם התכנית
תכנית פירוקים

מס פרויקט	תאריך עדכון מהדורה	מידות גיליון
601	15.03.2020	594X1190
מס גיליון	מהדורה	קנה מידה
P-34	0	1:250

x:\601-bat yam haatzmautworking\03.tender\plan
601-l-la-15.dwg

אדריכל אחראי
עבא שלחת

לעיון	☐
לאישור	☐
למכרז	■
לביצוע	☐

המבצע אחראי לבדיקת התכניות וביהתאמתן במלוא. על המבצע לבצר כל הפרטים ועל כל סטיות או אי התאמה ע"י הודיע למתכנן. אין לבצע מידות ע"י מדידה בשרטט.

STUDIO MA
7 Dror St. Jaffa, 6813507, Israel
רחוב דרור 7 יפו, 6813507
t. 03 5664006
f. 03 5664005
office@studio-ma.co.il | www.studio-ma.co.il