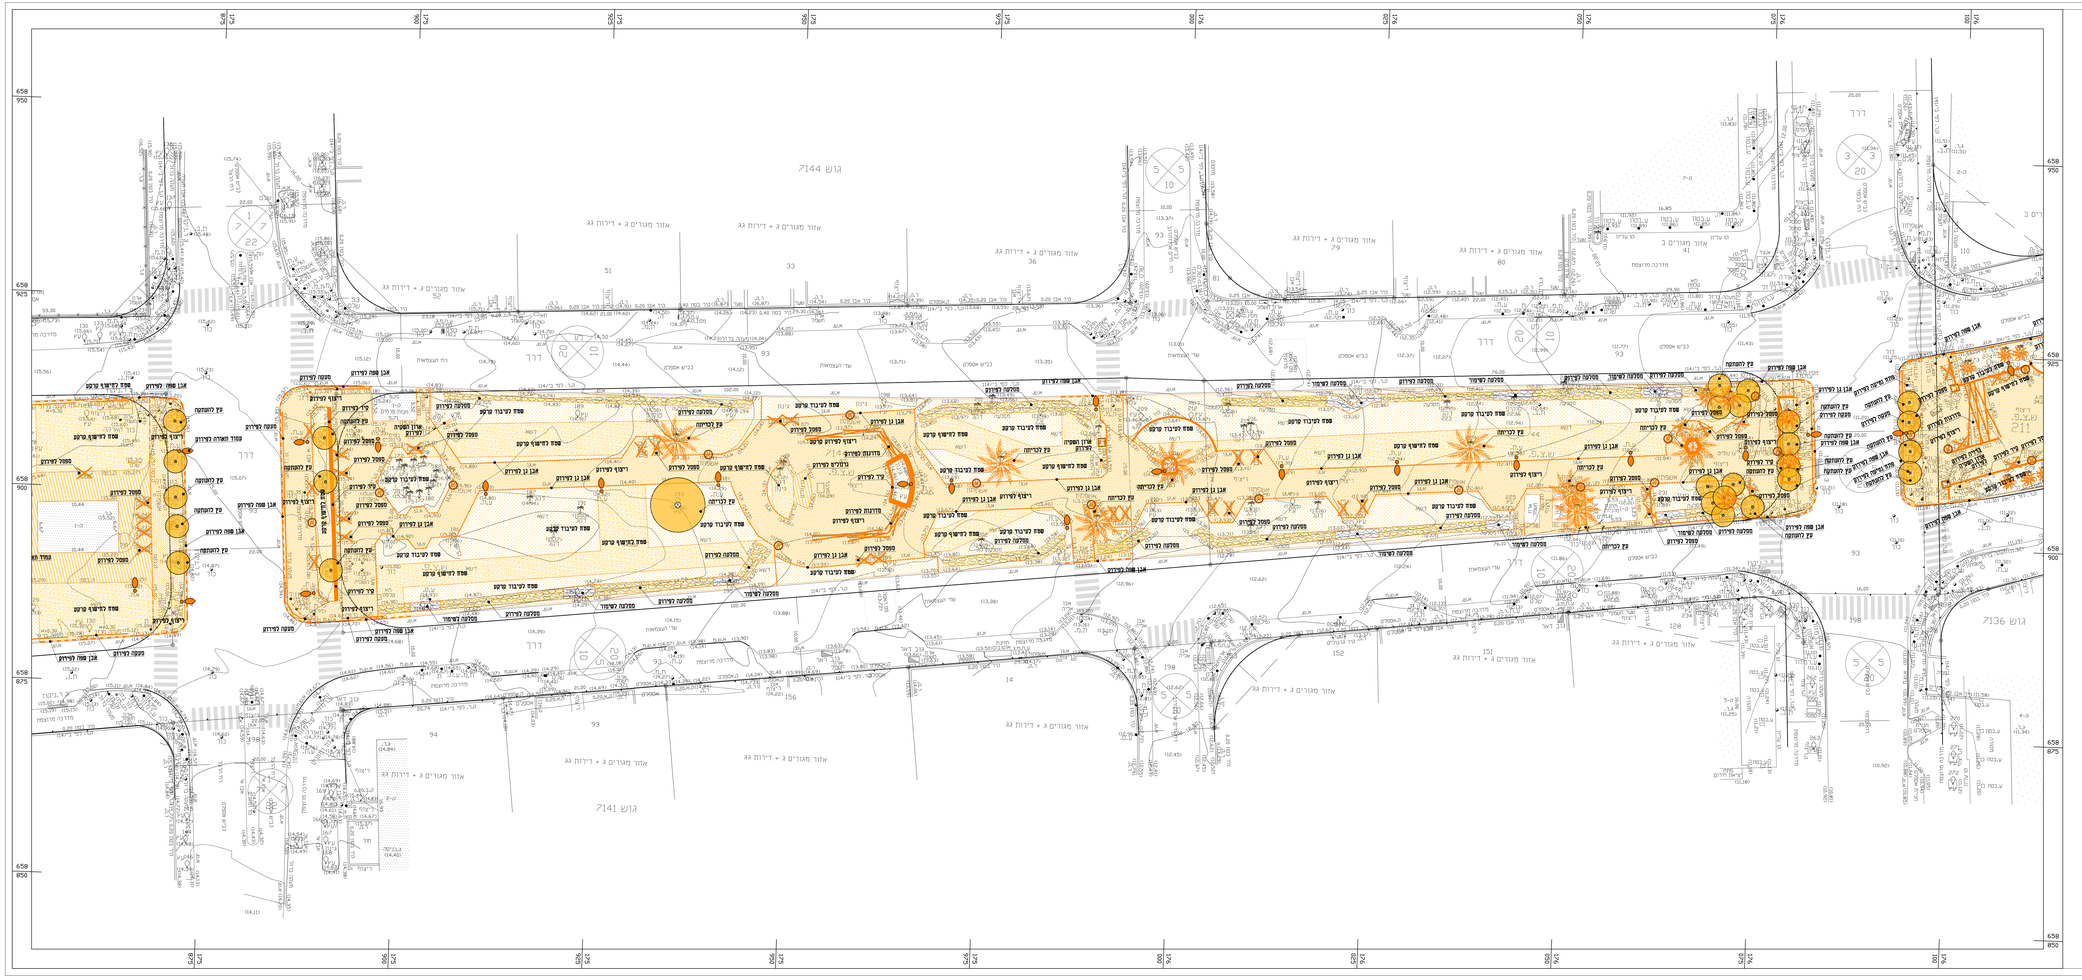

מקרא תכנית פירוקים

- תאור
- פירוק ריצופים
- פירוק אספלט
- הרצצוי אספלט
- פירוק בטון
- פירוק מסלעה
- פירוק פרגולה
- חישוף הרקע
- עיבוד הרקע
- פירוק אבן שפה
- פירוק אבן גן
- פירוק קיר
- נימור קיר
- פירוק מדרגות
- נימור אספלט
- פירוק ספסלים
- פירוק אשפתונים
- פירוק ברזיות
- העתקת ארון חשמל
- פירוק ארון השכרה
- פירוק עמודים ותמרורים
- פירוק עמודי תאורה
- פירוק שלטים
- פירוק גדרות/מעקות/מאחז יד
- עץ לכריתה/להעתקה
- דגם לכריתה

מפתח גיליונות

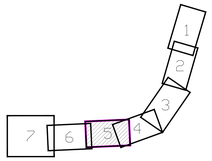

נשלח אל

מס'	תאור	תאריך
1	-	-

שינויים

מס'	תאור	תאריך
-		

יזם התכנית
עיריית בת-ים

הפרויקט שביב אופנים ועבודות פיתוח
שע"פ שדרות העצמאות

שם התכנית
תכנית פירוקים

מס פרויקט	תאריך עדכון מהדורה	מידות גליון
601	15.03.2020	594X1330
מס גיליון	מהדורה	קנה מידה
P-54	0	1:250

x:\601-bat yam haatzmautworking\03.tenderplan

601-t-la-15.dwg

אדריכל אחראי	לעיון	לאישור
עלא שבחת		
המצגט אדריכל בדרישת התכניות וכלהלאמין במקום על הנכנס לכנה כל האחריות ועל כל טעות או אי התאמה עליו להודיע למחבט את הנתונים עי מידה בשטח.	נכנסו	כב'צוע

STUDIO MA
7 Dror St. Jaffa, 6813507, Israel
7 דרור רחוב 6813507, יפו
t. 03 5664006
f. 03 5664005
office@studio-ma.co.il | www.studio-ma.co.il