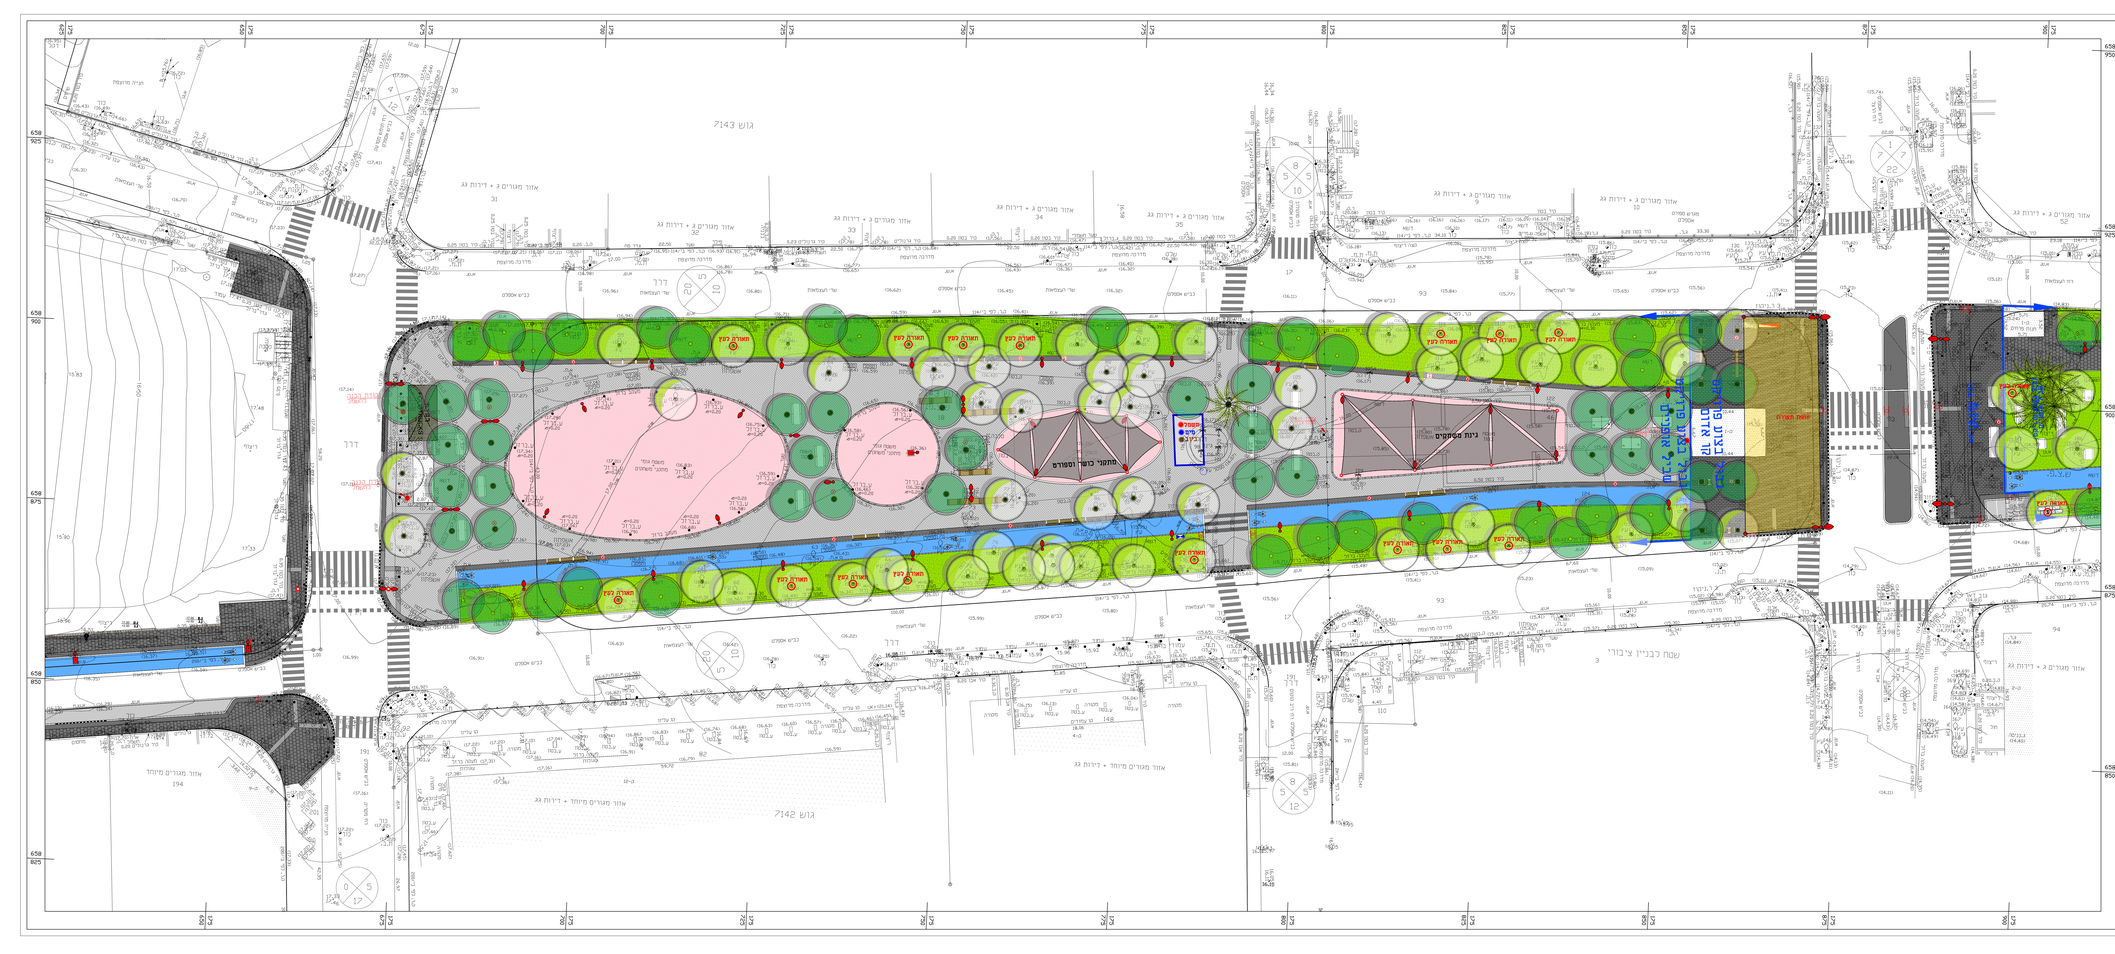

מקרא

- קיר נרים
- קיר חדש
- אבן שפה/אן
- אבן שפה מונמכת
- מעקה גינת כלבים/מתכני משחה 1.60
- גדר מיוחדת תקנית 2.0 מ'
- אבן הכוונה לעיוורים
- מסקיעה לירימת
- קו גובה נרים
- קו גובה מתוכנן- ראשי
- סימון מפלס פיתוח/ ריצוף
- גומיה כע"ע
- ספסל
- אשפתון
- ברזיה
- תגיות אופנים
- עמוד מחסום נרכב
- עמוד תמרור/שילוט
- רמזור נרים/מתוכנן
- רמזור משולב זמזם מתוכנן
- זמזם מתוכנן
- ראש מערכת
- ארון חשמל
- ארון תקשורת (כבלים, סיבים)
- גמל מים
- עמוד תאורה מתוכנן
- עמוד תאורה נרים
- עמוד פרגולה נרים
- אספקט
- ריצוף רחבות
- ריצוף שביל אופני רגל
- רצועת שירות
- שביל אופניים
- משטח גומי
- חול
- גינון
- עץ נרים
- דקל נרים
- עץ מתוכנן

מפתח גיזונות

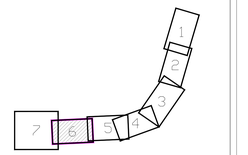

נשלח אל	תאריך	
15.03.2020		

עריכות

מס	תאור	תאריך
-	- 1	

יזם התכנית

עיריית בת-ים

המרכיב שביל אופניים ועבודות פיתוח שצ"פ שדרות העצמאות

שם התכנית

תכנית פיתוח נכלית

מס פרויקט	תאריך עדכון מהדורה	מידות גיליון
601	15.03.2020	594X1420
מס גיליון	מהדורה	קנה מידה
P-60	0	1:250

x:\601-bat yam hadar\mauf\working\03 tender\plan

601-14a-15.dwg

אדריכל אחראי		
עבא שלחת		
לביצוע	לרישוי	לעיון
■		□

המסמכים אינם רכושה הבלעדי של המהנדסים במקום על המצגים בתוכנה זו מהדורה ועדכון בעיות או אי התאמה עליו לדווח למתכנן. אין לבצע מדידה ע"י מדידה בשטח.

STUDIO MA

7 Dror St.
Jaffa, 6813507, Israel
7 דרור ז'יפור
יפו, 6813507

t. 03 5664006
f. 03 5664005

office@studio-ma.co.il | www.studio-ma.co.il