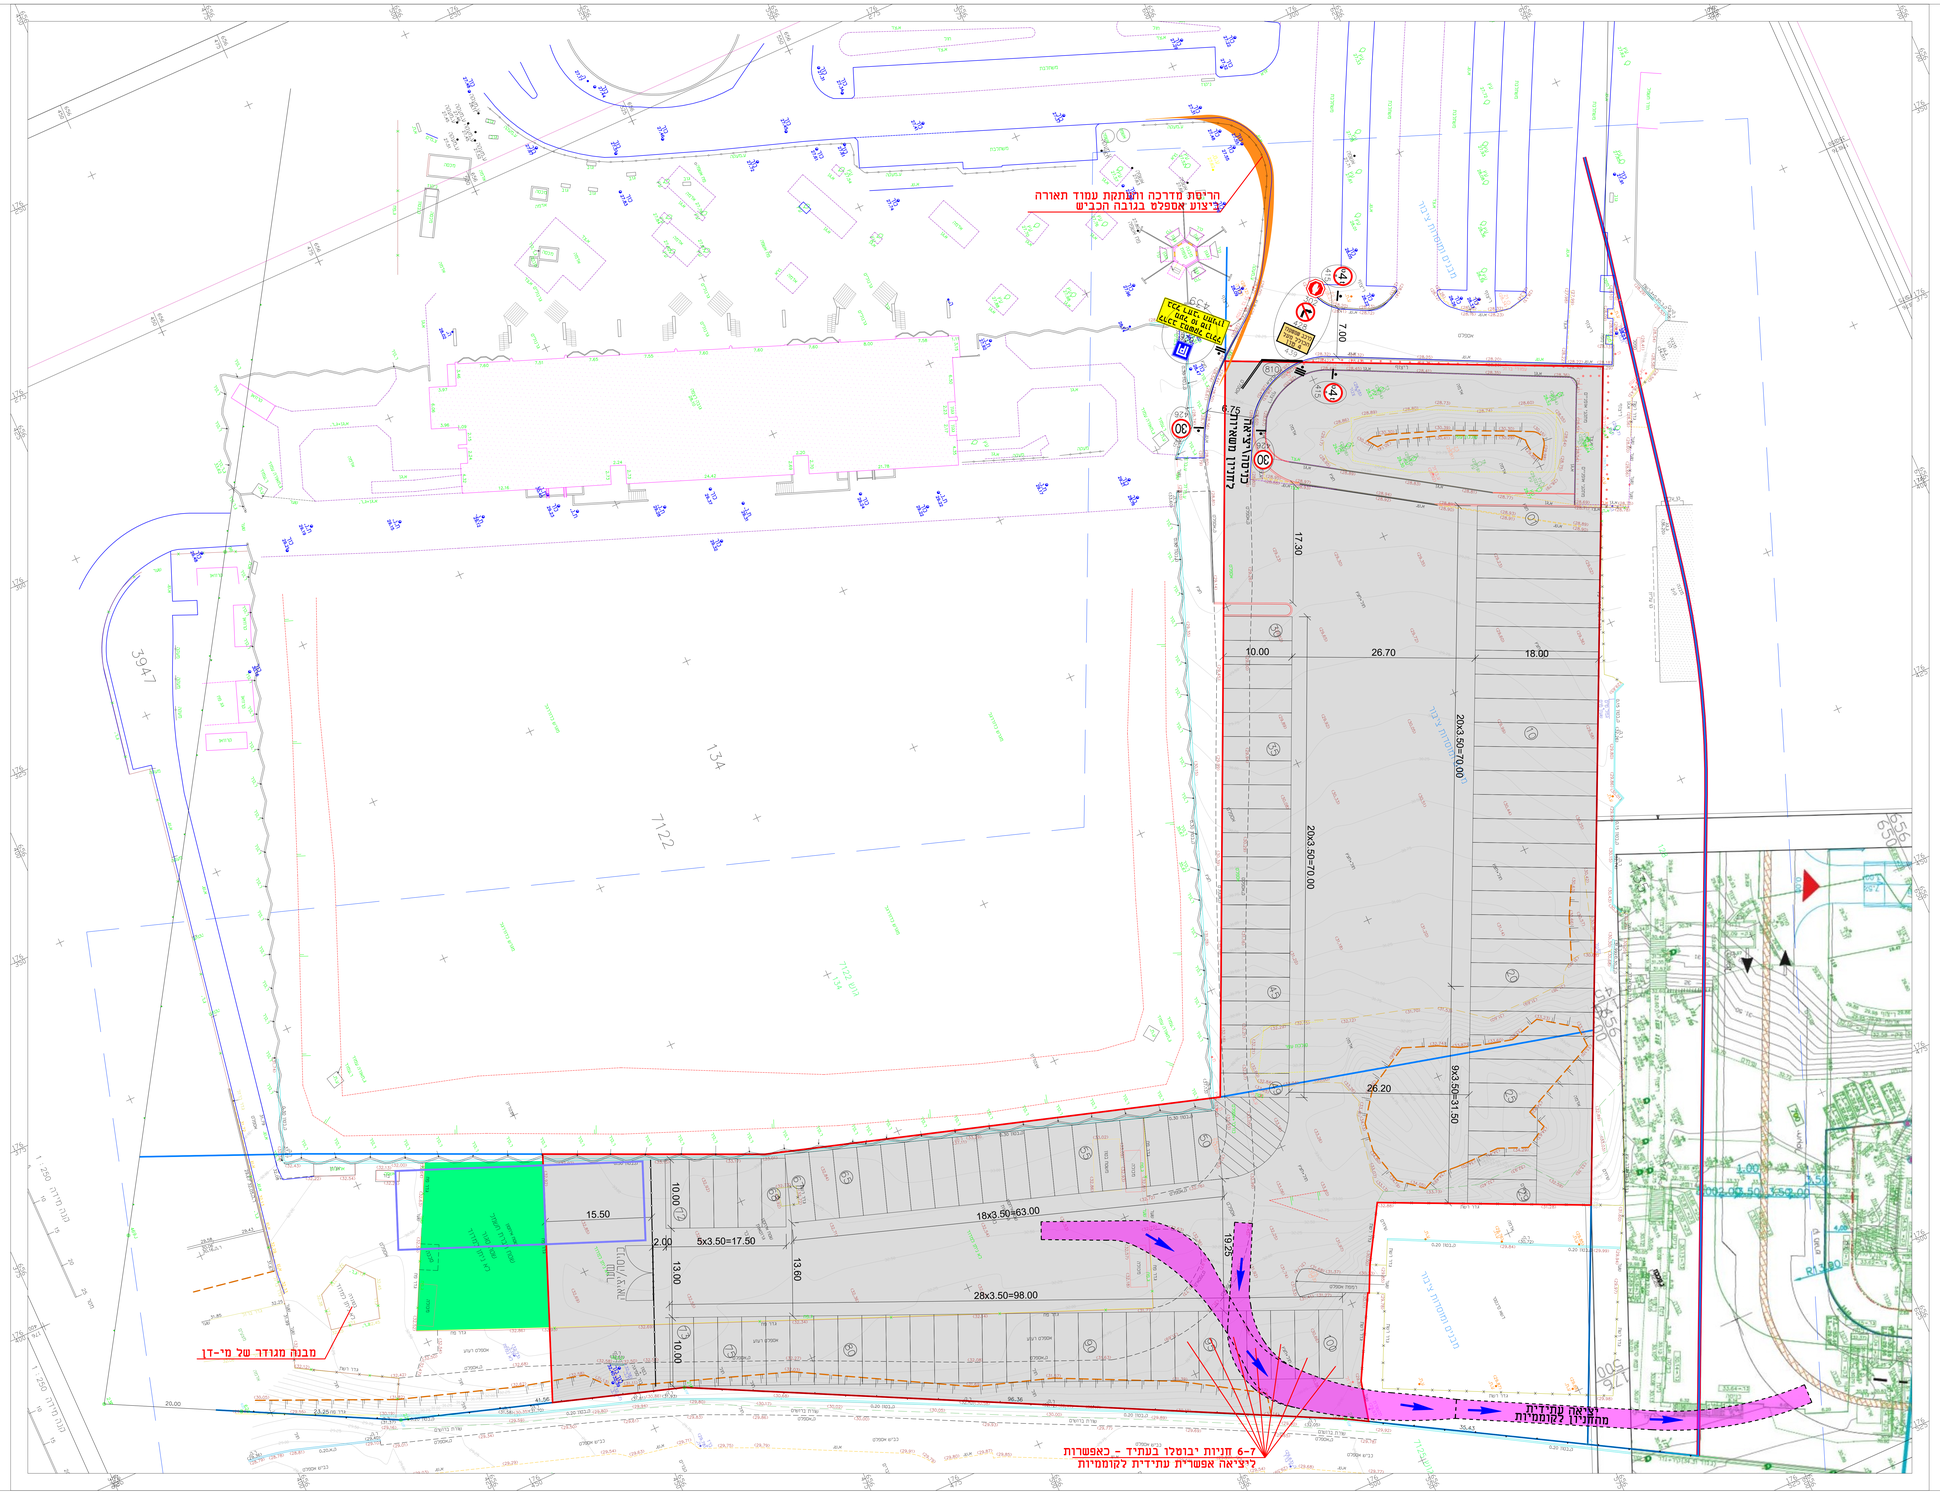


## טבלת מאזן חניה

| סוג חניות | כמות | אחוז מסה"כ |
|---|---|---|
| WB-12 | 25 | 25 |
| SU-9 | 75 | 75 |
| סה"כ | 100 | 100 |

- גדר רשת
- שטח מבנה עתידי משוער
- שטח החניון המתוכנן
- מסלול תימרון משאית סוג טריילר WB12

## תרשים סביבה

| תאריך | מספר שרטוט | תיאור |
|---|---|---|
| | | |

שם עבודה: **עיריית בת ים**

חותמת רשות מוסמכת | חותמת משפחת שטראל

רקע: ● ראשוני ○ רסבר'ז ○ רבצע'ז

שם המתקן: **חניון משאירות**
**קאמארי בת ים**
**רחוב ניסנבאום \ מנחם בגין**

שם הנספח: **גיאומטריה, סימון ותימרור**
**הסדרי תנועה קבועים**

מס' פרויקט: M180- 142 | מס' 5776706

| | | | |
|---|---|---|---|
| תכנן | שם | עדכון | |
| חתמ"ל | חתמ"ל | ראשי | ראשי |
| תאריך | תאריך | תאריך המצגת | |
| 08.09.2023 | | | |

מבנון זה נעשה תחת בקרת של מערכת ניהול איכות השמחדה בהיישמות של תקן ISO 9001:2015 משוערת ע"י SGS בתעודה מס' 16392

**אור מהנדסים**
יעוץ, תכנון הנדסי פרויקטים
רח' נשר אבן כפר נוה (רח' קול לשכר)
מיקוד 60371
נשרר 072-2724439 פקס 03-5326777
e-mail: office@or-engineers

| מספר תכנון | | | | | |
|---|---|---|---|---|---|
| OR M180 142 | BTY | 02 | 001 | 00 |
| מבנה | גיליון | קטע | מקור | מספר |

שם הקובץ: OR-M180-142-BTY-02-01.dwg