


הערה:
גבהי הרצפה וגבהי התקרה הם ביחס לקומה 1

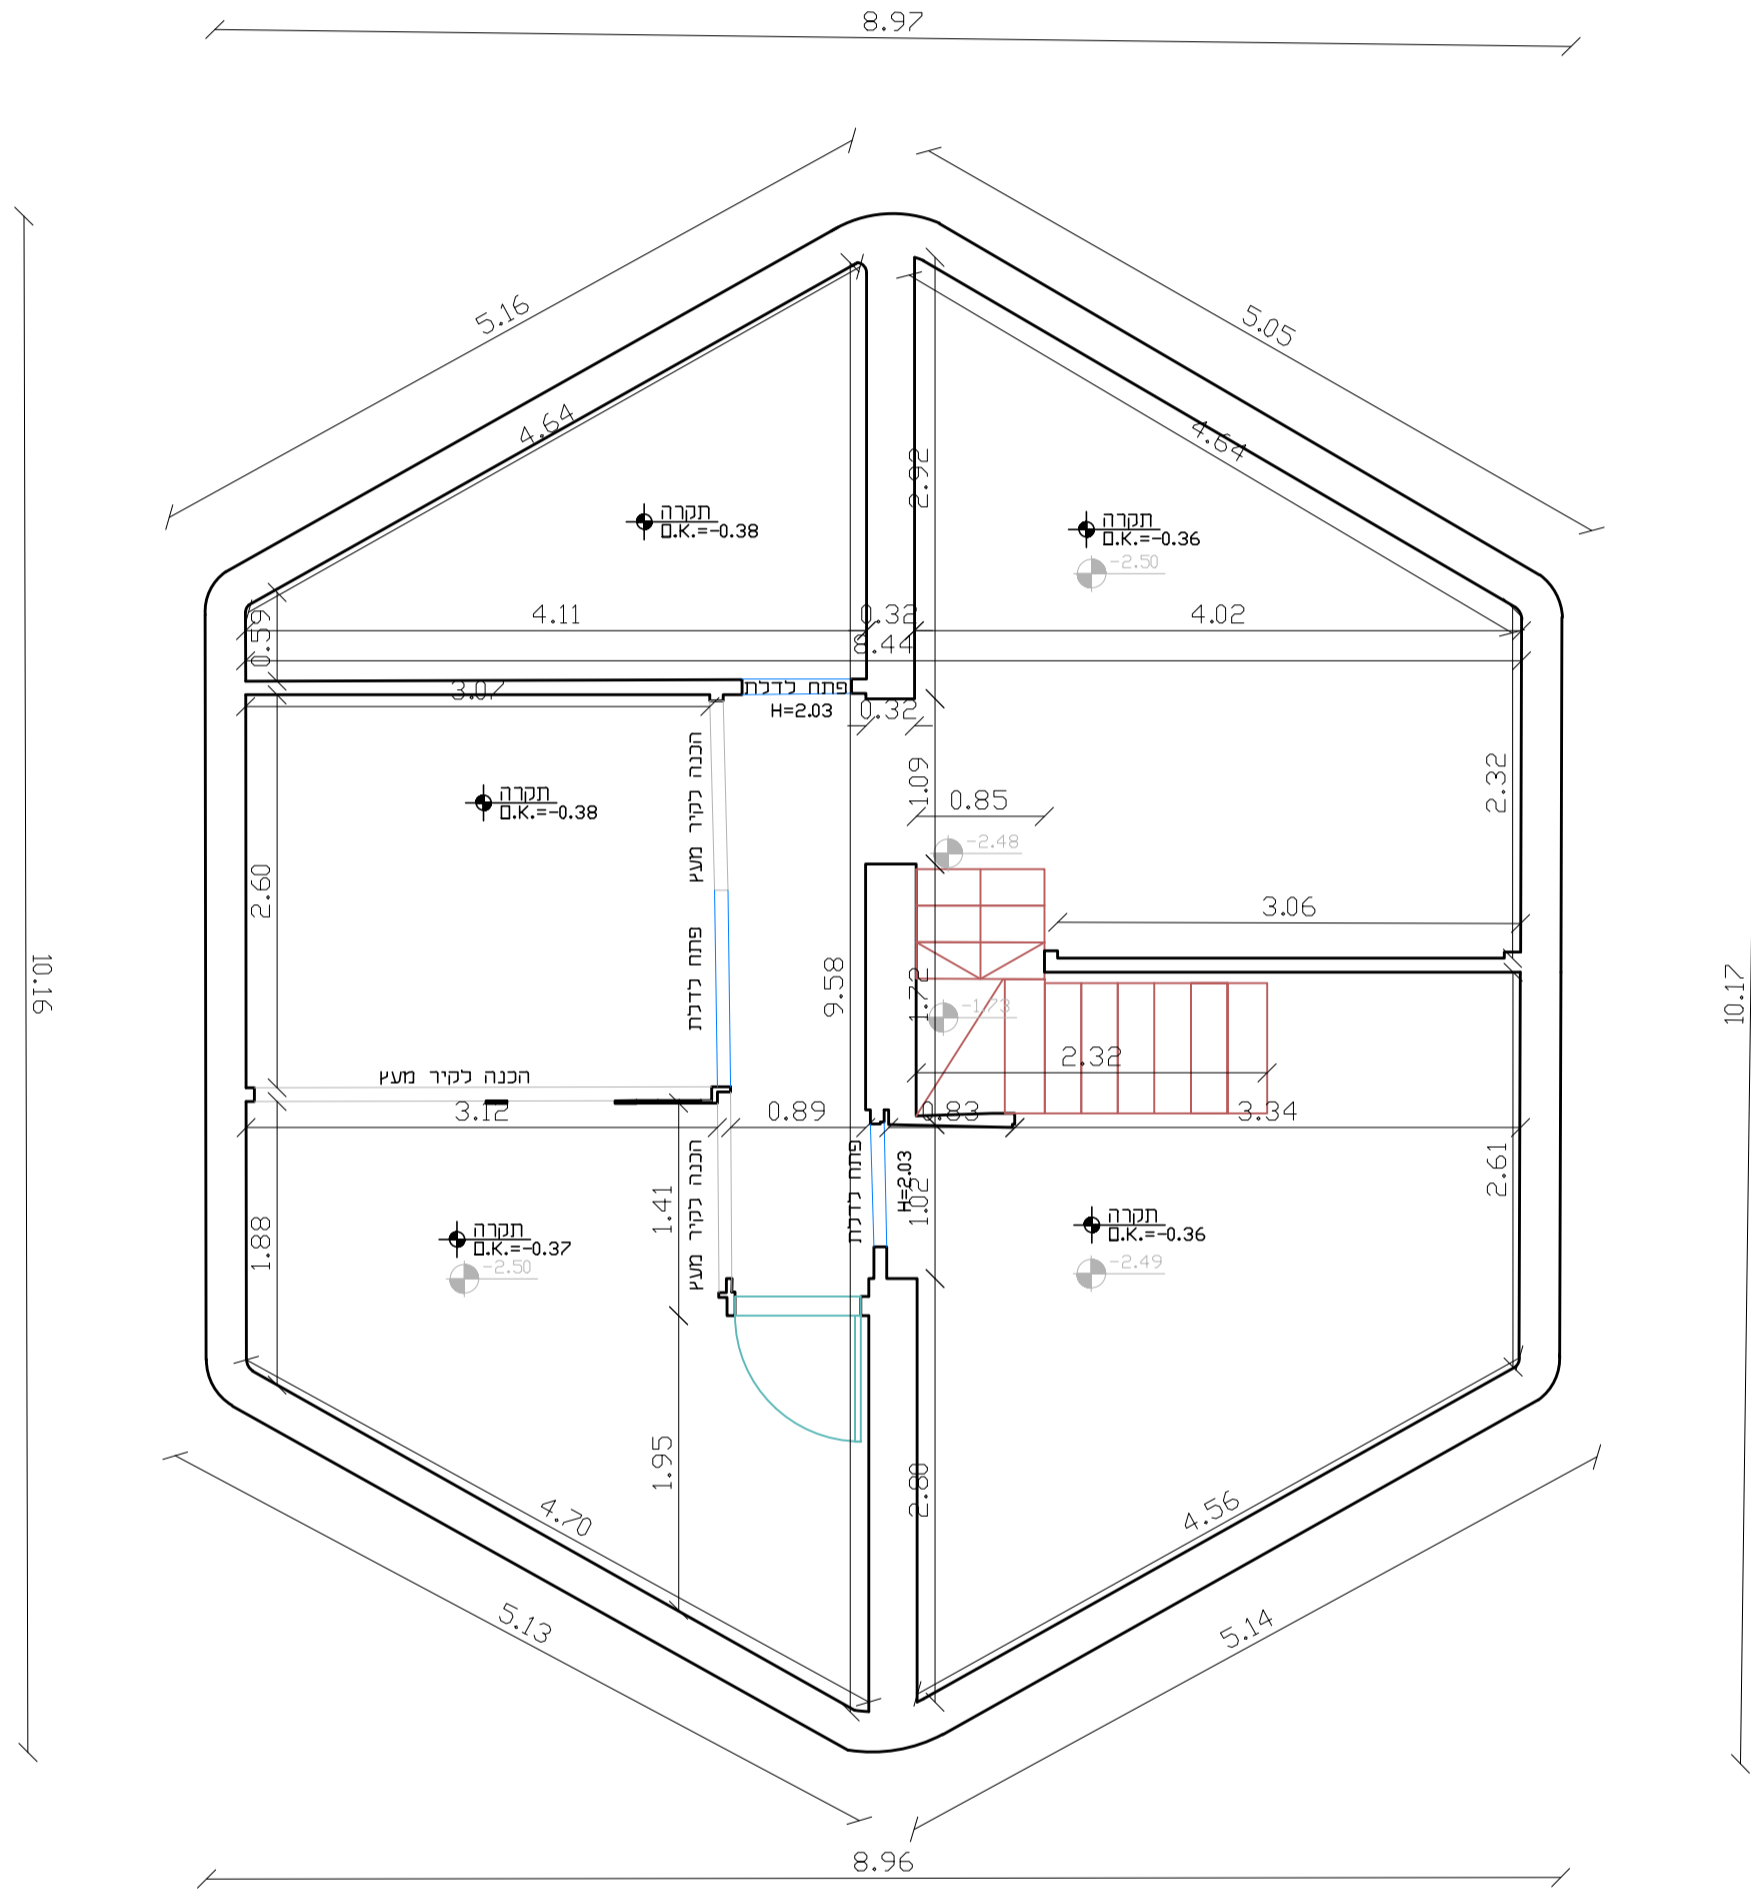

ZAID GEOMAP הנדסה ומדידות - מערכות GIS	
	רשיון מס' 596 קובי זייד גאודט מודד מוסמך, קרטוגרף
תאריך מיידה 06.05.2024	site: www.sightvision.co.il
תאריך גמר התכנית 15.05.2024	E-mail: no.tan@geomap.co.il
שם הקובץ A. 15169-1	צפון חפה דרך העצמאות 9 04-857444, 70 מרכז תנח"מ את פונק. אי"ה רגב 5 04-8575550 פקס 03-6966667, 70