



כל חלקי המתכת יהיו מגולוונים וצבועים
בגוון פוליאסטר מגורען RAL 9001F לבן

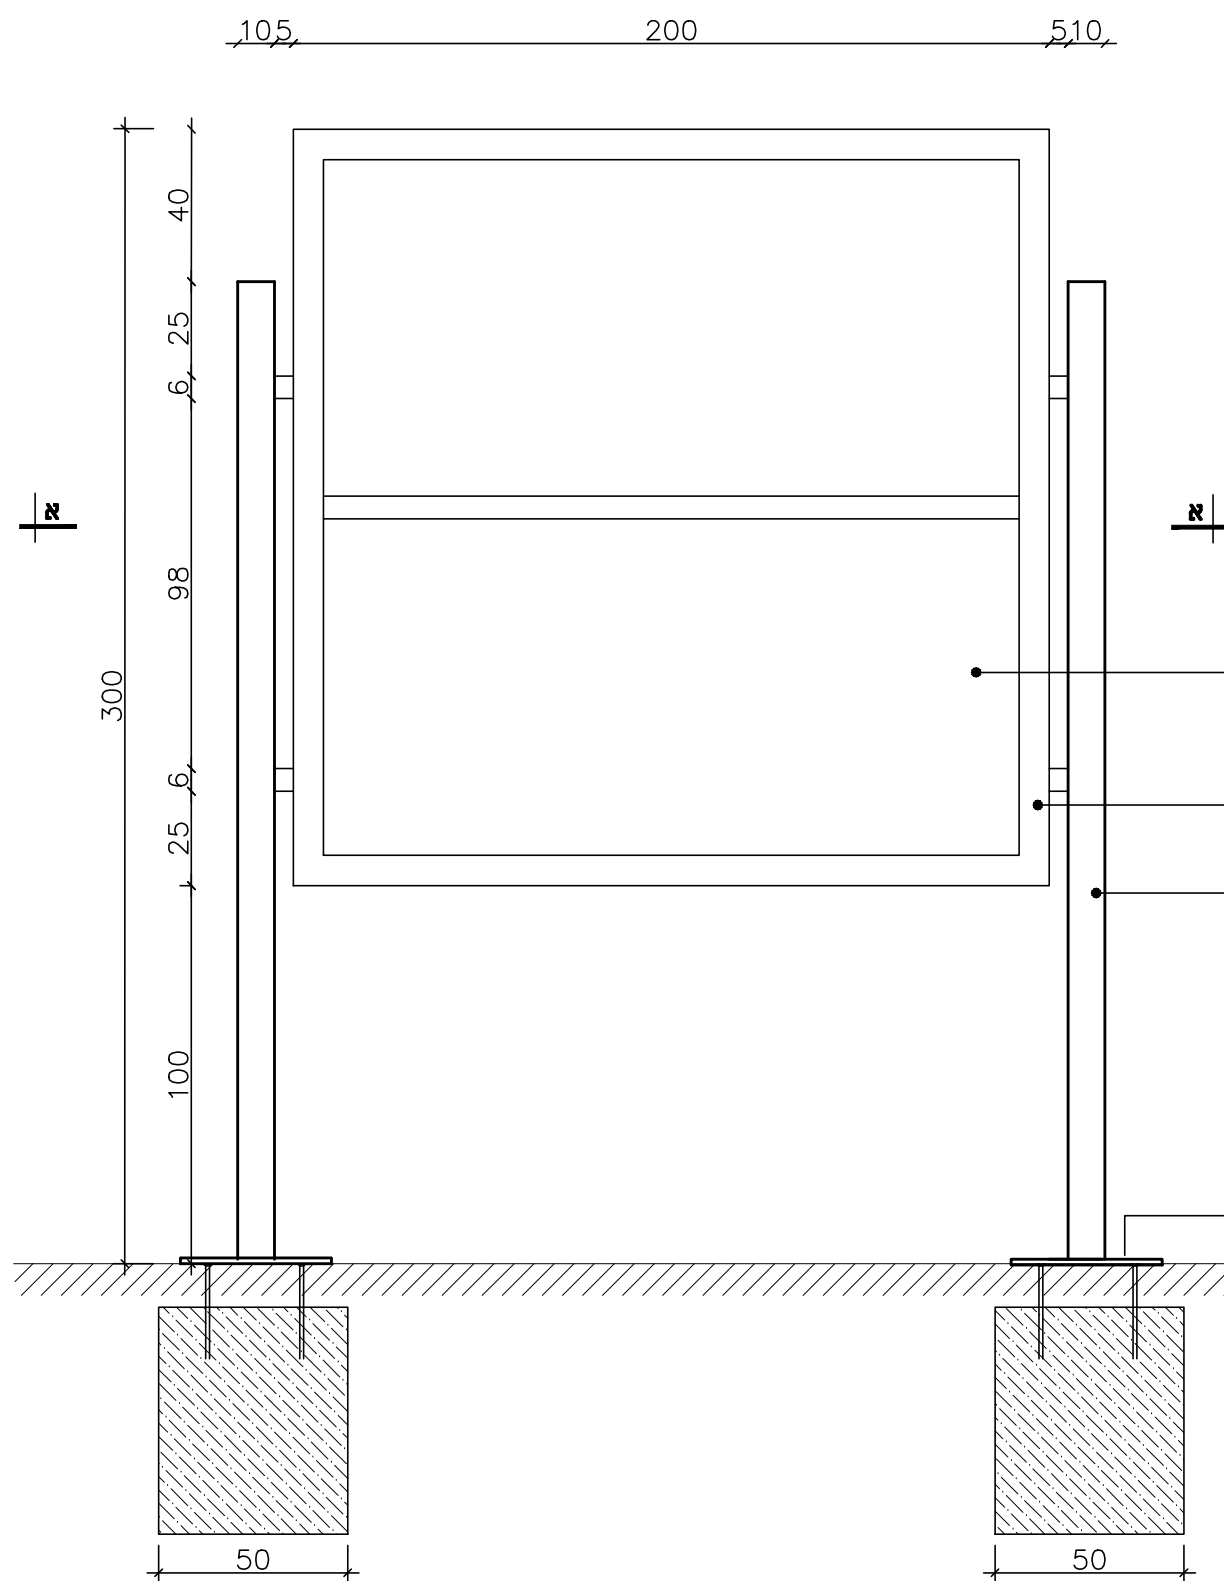

חתך א-א ק.מ. 1:5

שלט מודפס ע"ג פז 3 בעובי מ"מ ומרותך לפרופיל RHS
עם הדפס משי וצבעים לפי המופיע בשלט

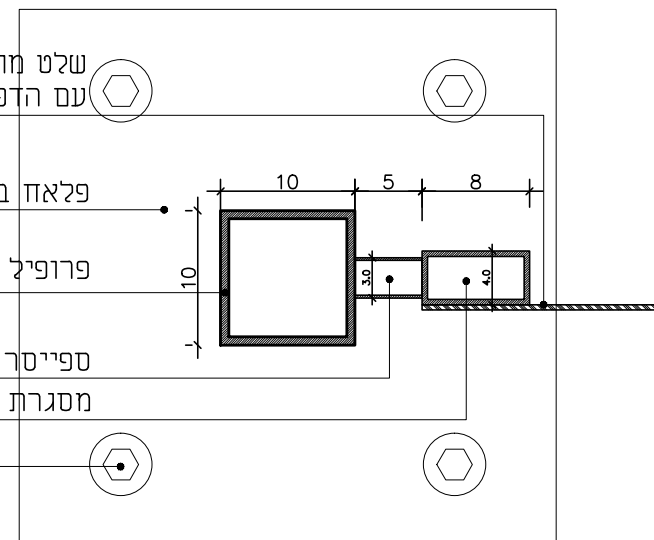

פלאז ברזל מגלוון 1.4/40/40 ס"מ

פרופיל RHS מפלדה מגלוונת 6/100/100 מ"מ

ספיסר מפרופיל RHS מפלדה מגלוונת 3/30/60 מ"מ

מסגרת מפרופיל RHS מפלדה מגלוונת 4/40/80 מ"מ

בורג עיגון ליסוד בטון

חזית ק.מ. 1:20

שלט מפז במידות 200/200 בעובי 3 מ"מ
עם הדפס משי וצבעים לפי המופיע בשלט

מסגרת מפרופיל RHS מפלדה מגלוונת 4/40/80 מ"מ

עמודים מפרופיל RHS מפלדה מגלוונת 6/100/100 מ"מ

פלאז ברזל מגלוון 1.4/40/40 ס"מ מרותך לפרופיל

