


הערות:

1. ביצע השד בהחלט נתנו ישראלי 1923-עבודות בסוף יוקה באחר.
2. סוג הבטון 40-ב
- 2.1 דודת החשיפה 6 באורך במבנה 11 בחנו ישראלי 11.08.
- 2.2 ארגום מסתמלי בנשור 25 מים בצפון.
- 19-1 מים בגודות וטורות.
- 2.4 שיעור 5.
3. מוטות הפדה מחאמים לדרישה חיי 4466 ויוזו מאחד הסוגים הנל:
 - ⊗ מוצלע רדוד 9-400
 - ⊗ מוצלע רדוד 9-500
 - ⊗ מוצלע משור 9-500
4. יש בקראו חכנית זו בחד עם חכנית האדריכל. הקונסטרוקציה ושאר הועצים.
5. כיסוי לזיף
- באלתנו בסוף חשור 5 סמי
- באלתנו בסוף חכנית עבודה חזון. כאור אשרו על המפסה נחמוזו נציג חמשדרו לבקורת בהרואה של 48 שעות.

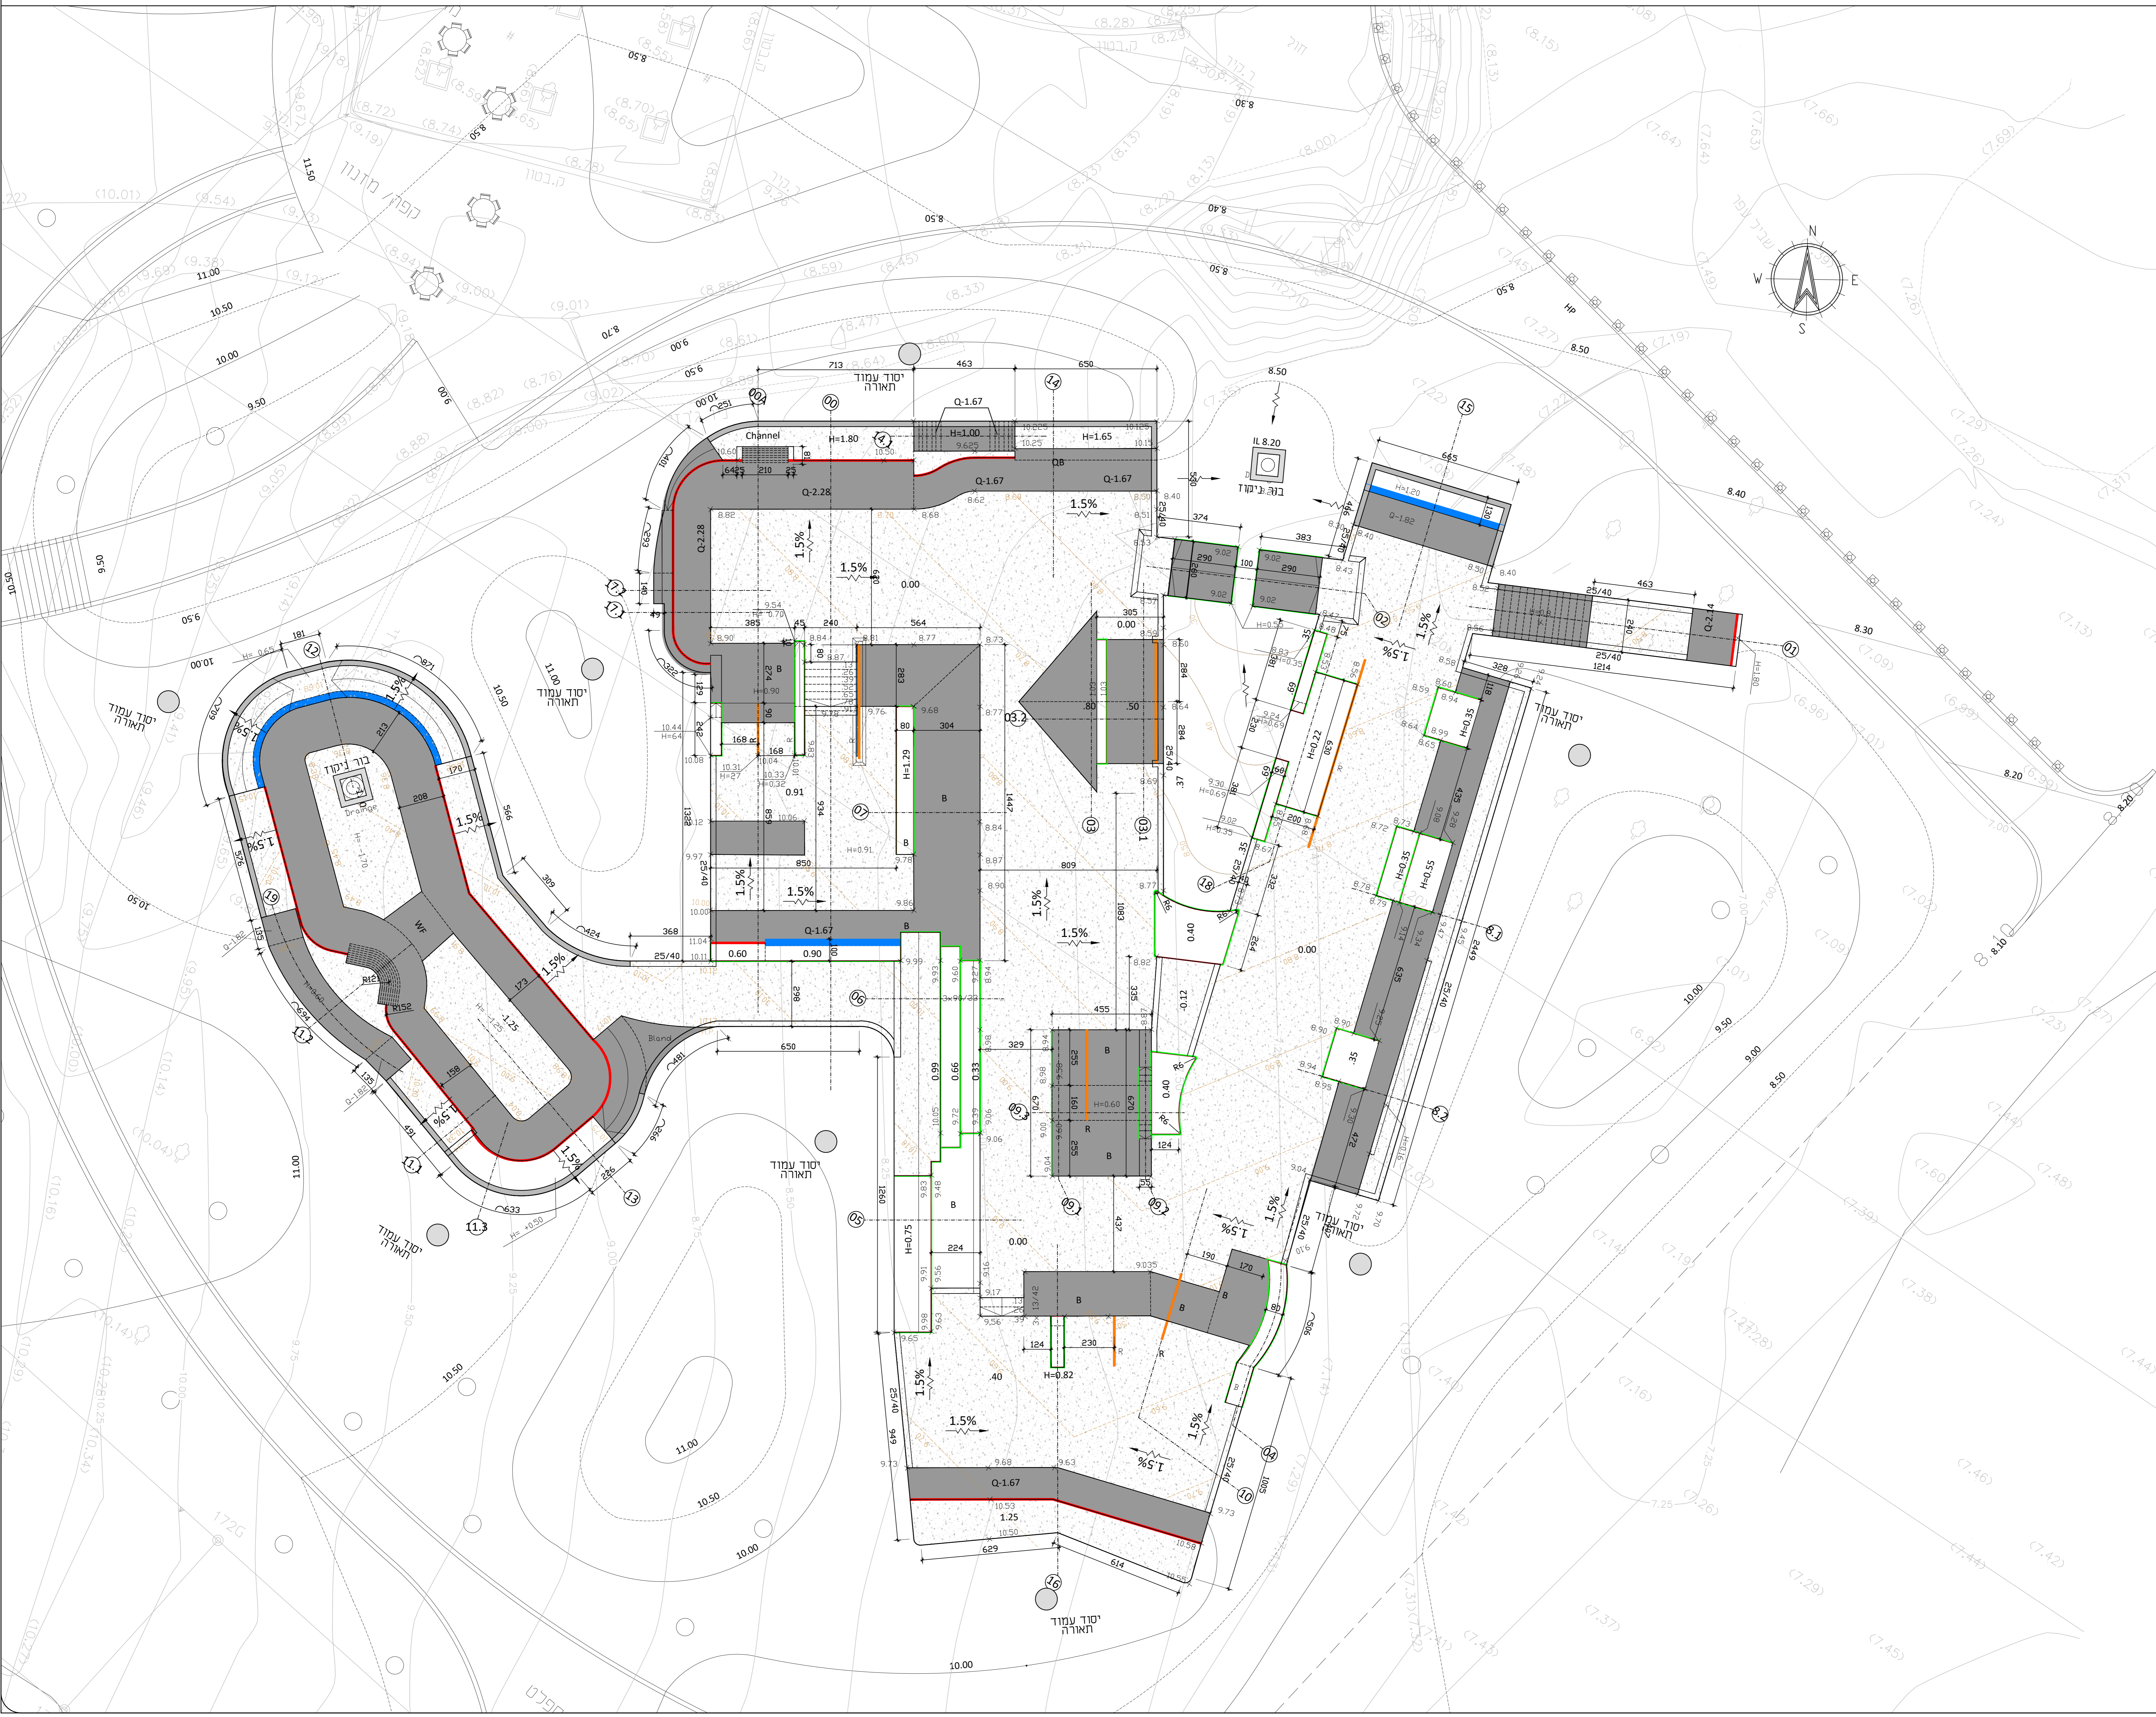

מקרא:

- פרט A קופינג צינור עגור
- פרט B פרופיל מלבני
- פרט C קופינג בריכה (POOL COPING)
- פרט D מעקה צינור עגור
- בסוף בהרואה

ברידא • מעשה
 אדריכלות נוף בע"מ
 עבודה ברידיא • רות מנשו
BRAUDO • MADZ LANDSCAPE ARCHITECTURE
 רחוב יוסף קארו 18 ח'כ-ב'ב'ב' נטב 03-7528197 מנתב 03-7515827
 E-mail: bnadon-landscape.co.il

שיוניים	תאריך

שם המדמי	עטריתת בתת ס'ם
שם הפרויקט	סקייט פארק בת ים
שם החכנית	תכנית סקייט פארק
תאריך	01/08/2021
מחזורת	01/08/2021

מס מחזורת	00T	מס גליון	P	מס עבודה	177
הנדס מסמטורי	יעטב לבני	מסמטורי	03	מסמטורי	012
ראש צוות	יעטב לבני	מסמטורי	03	מסמטורי	012
הנדס מתכנן	מסיאנה ת.	מסמטורי	03	מסמטורי	012
שעס	מסיאנה ת.	מסמטורי	03	מסמטורי	012
ביקר	יעטב לבני	מסמטורי	03	מסמטורי	012

לבני מהנדסים
 פתורנות יצוריתת למבנים מורכבים

לבני מהנדסים בע"מ
 ת.ד. 9034 רחוב הערדיון 8 פתח תקוה. מיקוד 4919001
 טל 03-9245535 מנטב 03-9245535
 E-mail: office@lvnieng.com