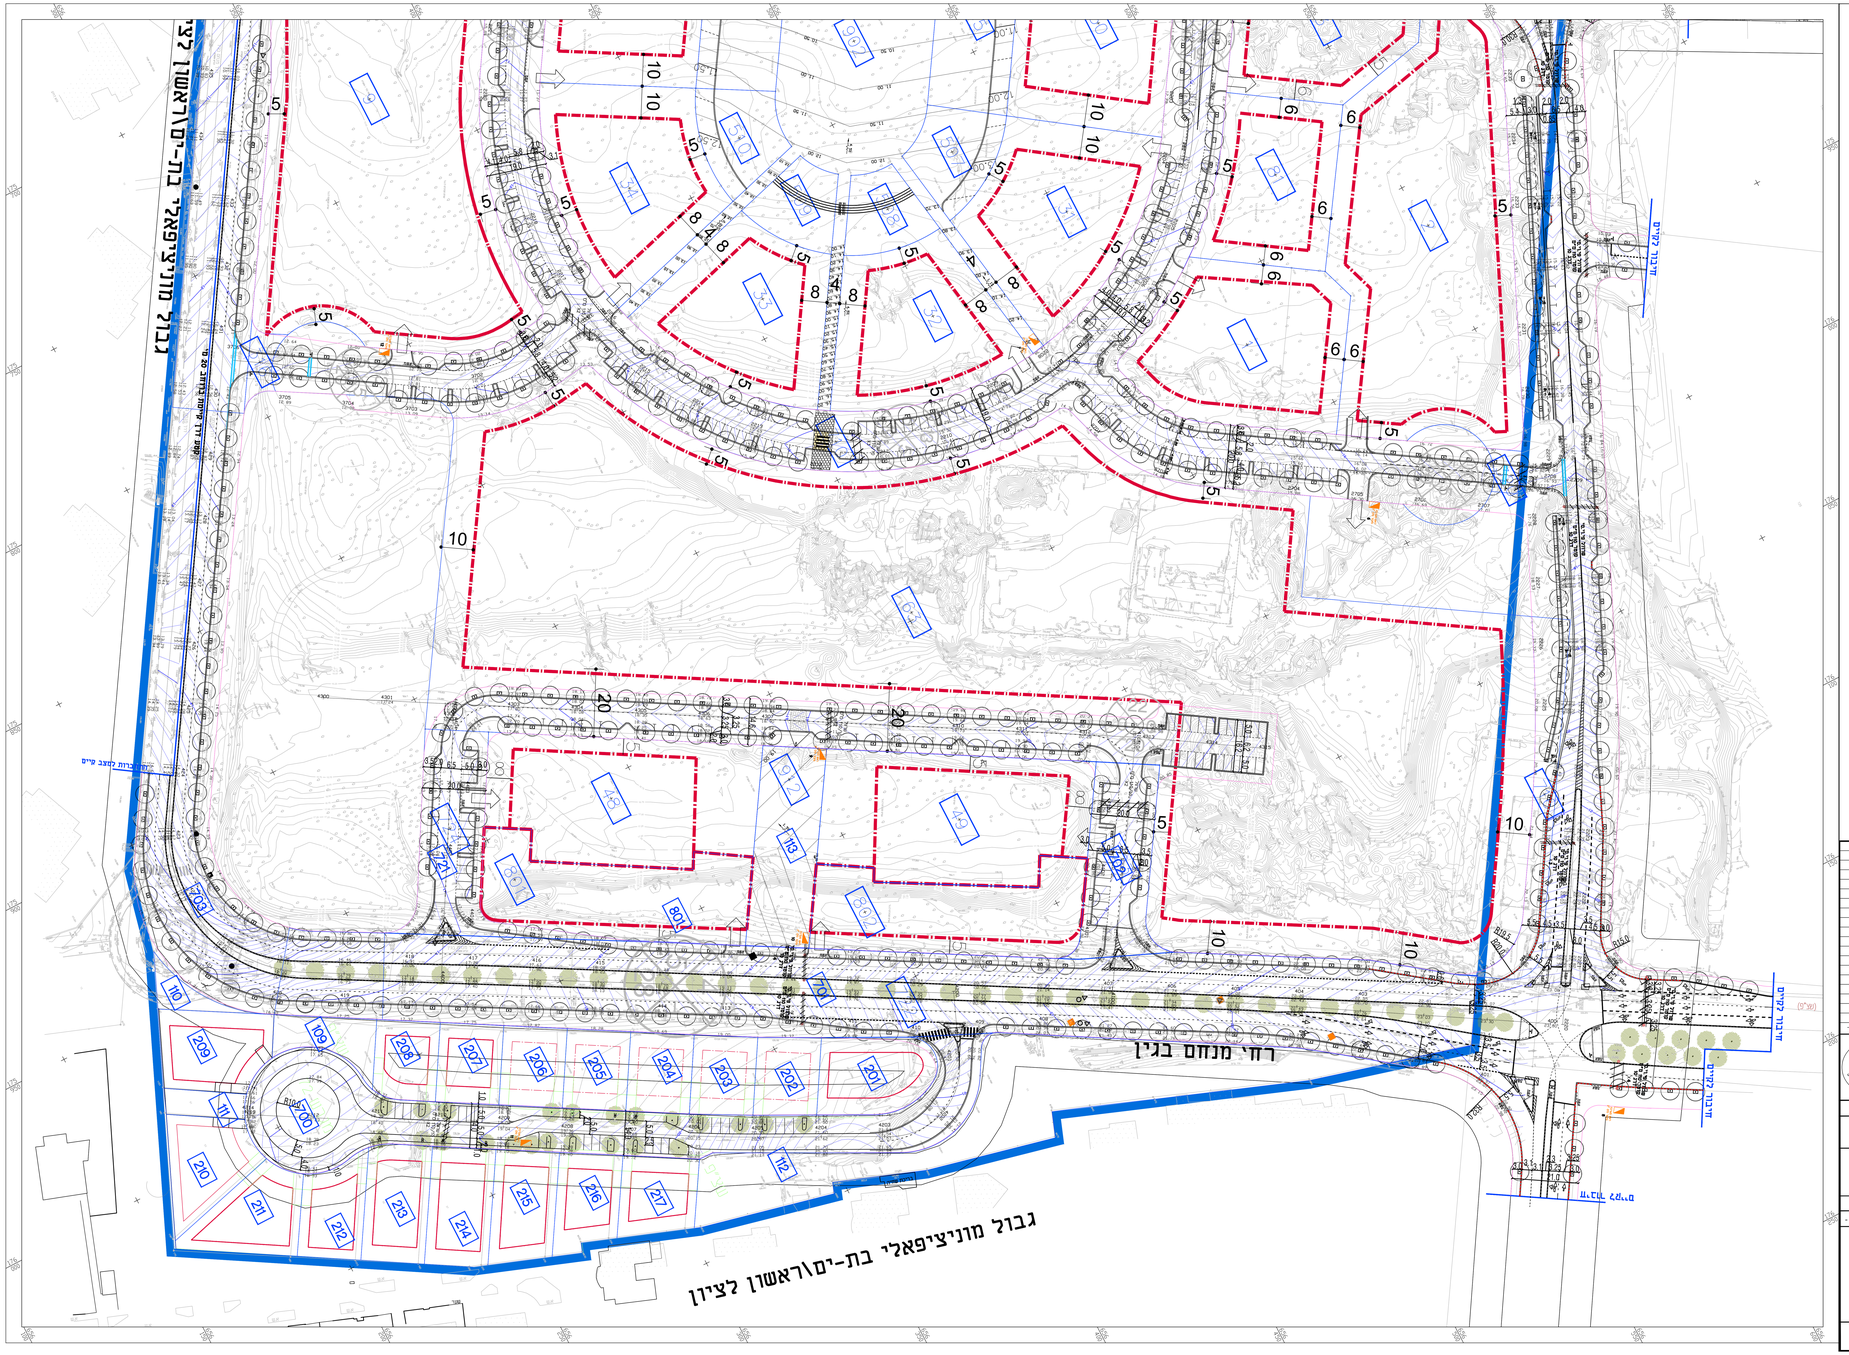


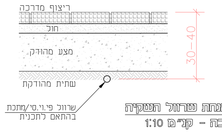



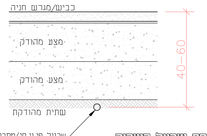



| | | |