תנוחה ראה גליון: 225-226

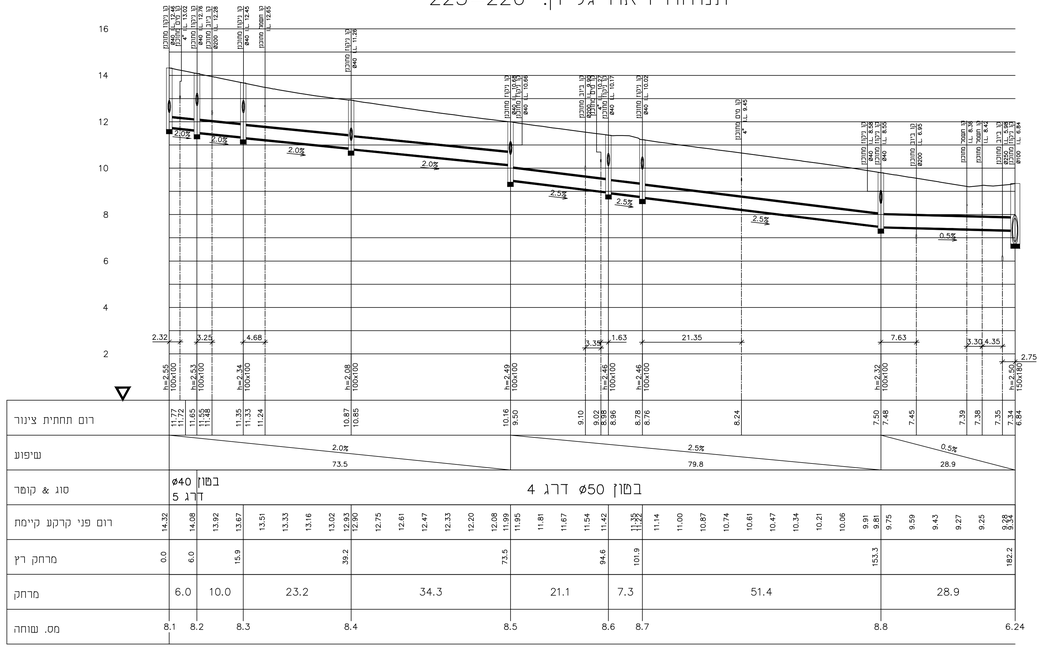

תנוחה ראה גליון: 223-226

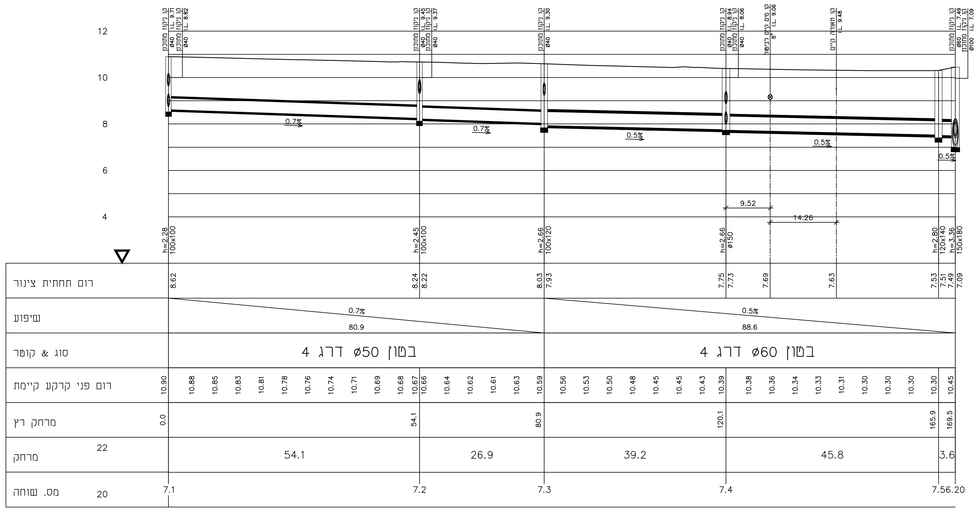

תנוחה ראה גליון: 226

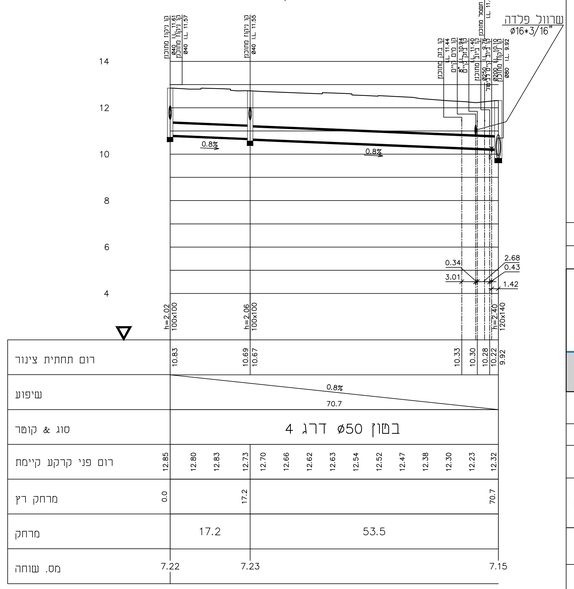

תנוחה ראה גליון: 226

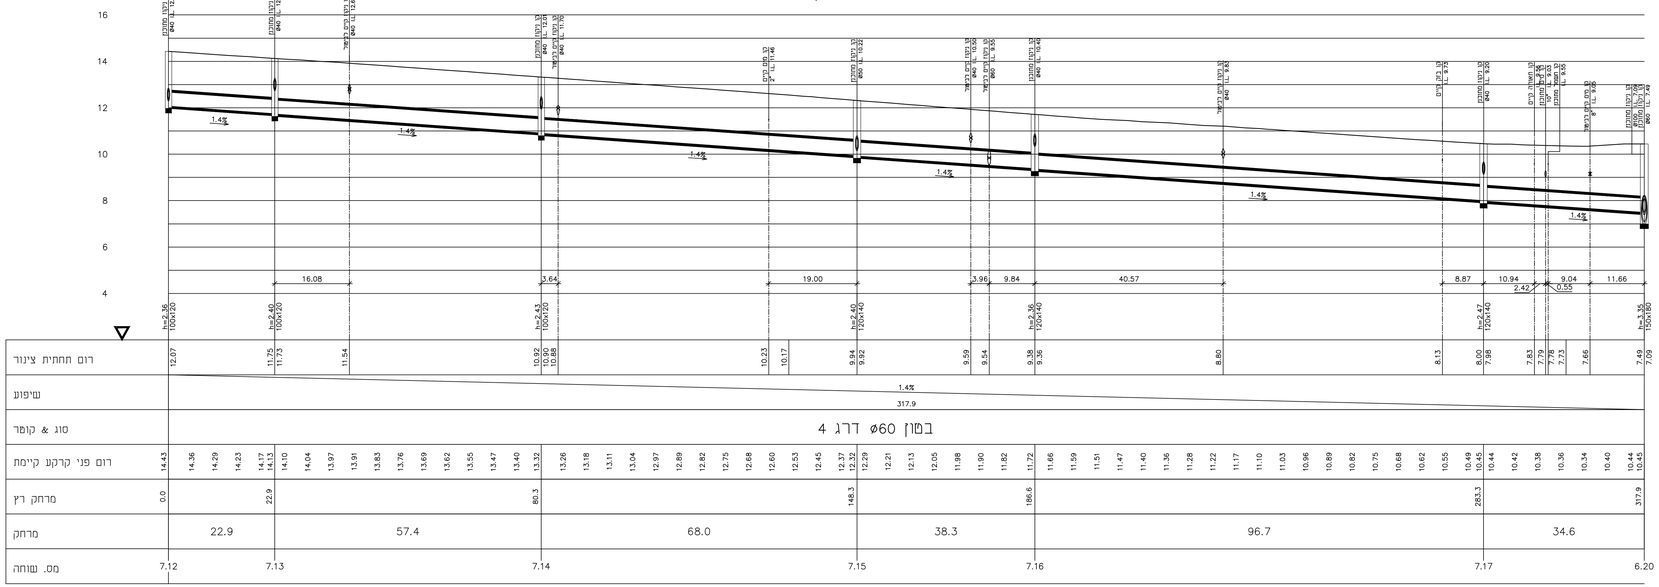

מס'	שינויים	שם	תאריך
2			
3			
4			
5			
6			
7			
8			
9			
10			
11			

חתכים בין נקודות:

7.1-7.5\6.20

7.12-7.17\6.20

7.22-7.23\7.15

8.1-8.8\6.24

הובלו אדריך לבדיקת הנחיות שבתכנית. על כל טעות, סטייה או אי התאמה עליו להודיע למתכנן. אין לבצע סידות עיי סדיה בשרטוט אלא באישור המתכנן.
התכנית הנה רכוש הבלעדי של המתכנן ונעתקת מוגנת עי חק וזכות היוצרים.
אין לעשות כל שימוש בתכנית זו ובביצועים הנתמים בה ללא אישור מראש ובכתב של המתכנן.

לעיון	למכרז	לביצוע
○	●	○

Y.LEBEL
מהנדסים יועצים בע"מ
CONSULTING ENGINEERS LTD.
נחלת יצחק 32א' ת"א. 67448
טל': 03-6952418 פקס: 03-6916647
lebel@lebel.co.il www.lebel.co.il
32a Nahlat Yitzhak st. Tel Aviv, 67448 tel 03- 6952418 fax 03-6916647

שם הפרויקט: **תב"ע בי\410 בת ים**

שם הרחוב: **עיריית בת ים**

שם הגליון: **חתכים לאורך - ניקוז**

מס' הפרויקט: 5295	מס' הגליון: 238		תאריך: 10.08.20
קנ"מ: 1:100 1:500	מהדורה: 1	תאריך עדכון: 10.08.20	סולם גליון:	גודל הגליון: 58x111
תכנן:	שרטט: מרינה נ	בדק: אורן ג	אישור:	תאריך:
	עמר ב		יורם כ.	

שם הקובץ במחשב: A:\5295\TICHNUM\SEC_LGT_5295.dwg