תנוחה ראה גליון: 222,225

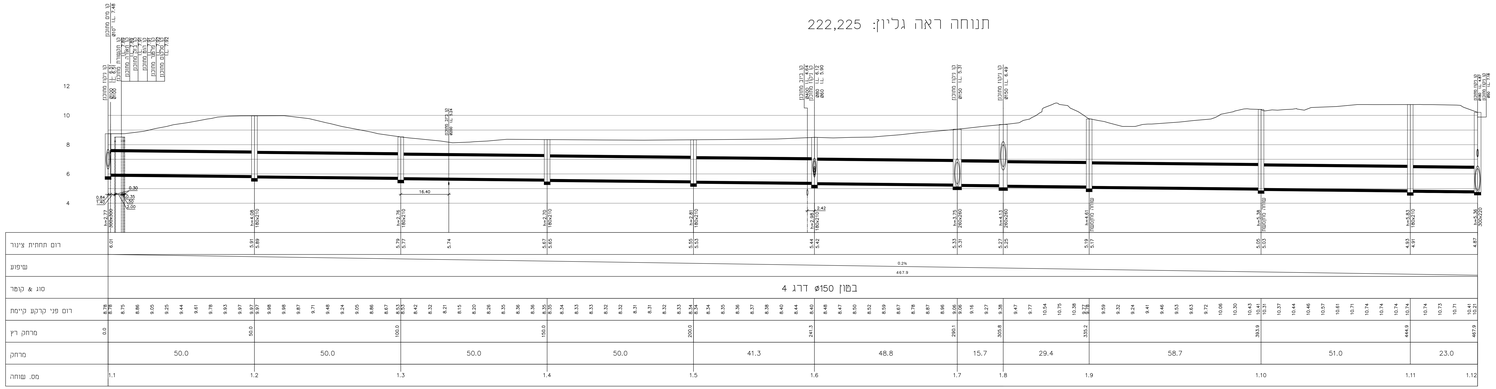

תנוחה ראה גליון: 222

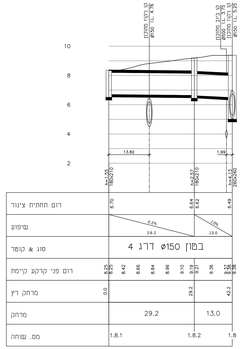

תנוחה ראה גליון: 222

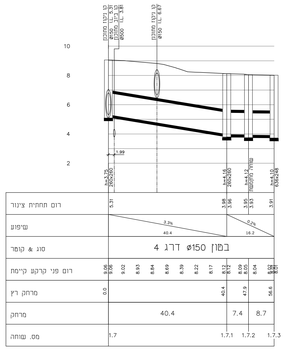

תנוחה ראה גליון: 222-220

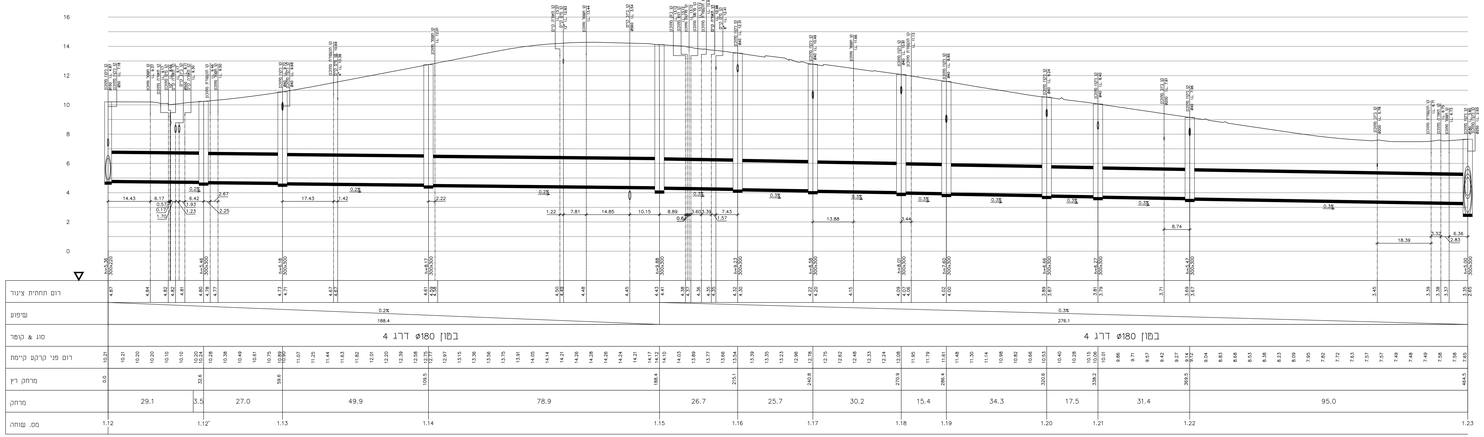

תנוחה ראה גליון: 223-222

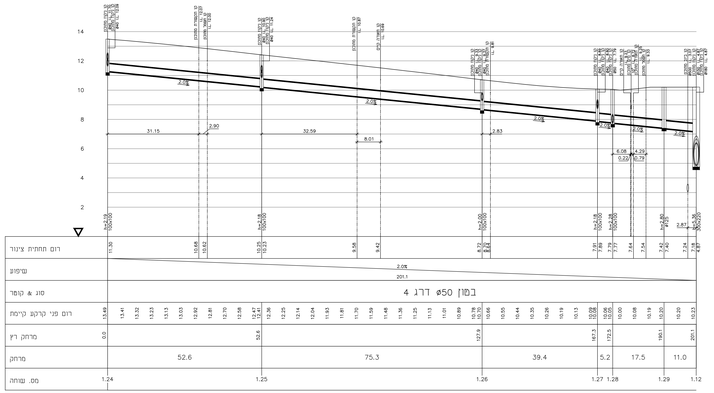

תנוחה ראה גליון: 222-220

	שינויים	שם	תאריך
1			
2			
3			
4			
5			
6			
7			
8			
9			
10			
11			

חתכים בין נקודות:
1.1-1.12
1.12-1.23
1.24-1.29.1.12
1.30-1.28
1.7.3-1.7.1.5.7
1.8.1-1.8.2-1.8

הבנת אופיה הבדיקה הקדומה מבוהבת על כך מבנה שריון אל אי הוספה עלה מוריש המבנים את הקבע מיתון מלא מרוויח. המתכנים הנו רישום הנמצאי אל המבנים המצוים מפגש על שם זכויות חיפרים. אין לעשות כל שימוש בתכנים זה ובעיקרם הנתונים בלא לא אשר לשם הכנסו אל המתכנה.

לעיון	למדוד	למטע
○	●	○

יעקב יעקבי בע"מ
מהנדסים יועצים בע"מ
CONSULTING ENGINEERS LTD
67448 אבא הלל 14, תל אביב
03-6951662 :טלפון, 03-6951618 :פקס
lebel@lebel.co.il www.lebel.co.il
Ba'Ba Hallel Street 14 Tel Aviv 67448 Tel:03-6951662 Fax:03-6951618

שם הפרוייקט: **תב"ע ב\410 בת ים**

שם הנושא: **עיריית בת ים**

שם הבניין: **חתכים לאורך - ניקוז**

מס' הפרוייקט	מס' הבניין	תאריך
5295	235	27.11.20

קנ"מ	מהדורה	תאריך עדכון	מידות הבניין
1:100 1:500	1	27.11.20	63x176

תכנן	עדכן	אישר	תאריך
עומר ב	מרינה נ	אורן ג	יורם ל

תוכנית מחשב: P152195-5395\STICH\PLAN\SEC_LGT_5295.dwg