מרכזייה – M1

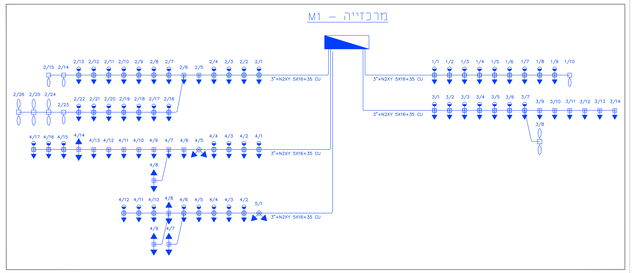

מרכזייה – M2

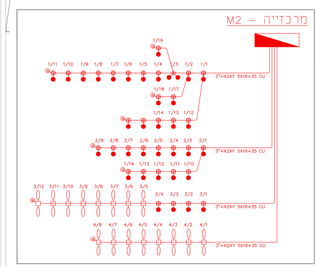

מרכזייה – M3

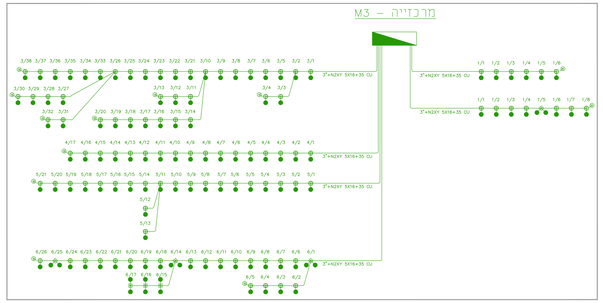

מרכזייה – B

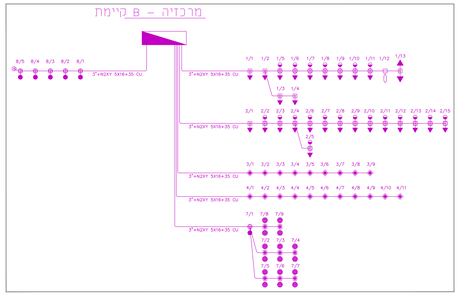

מרכזייה – M4

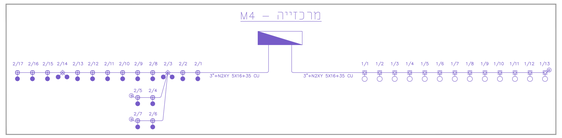

מרכזייה – M5

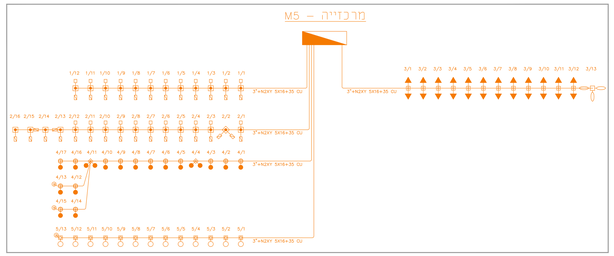

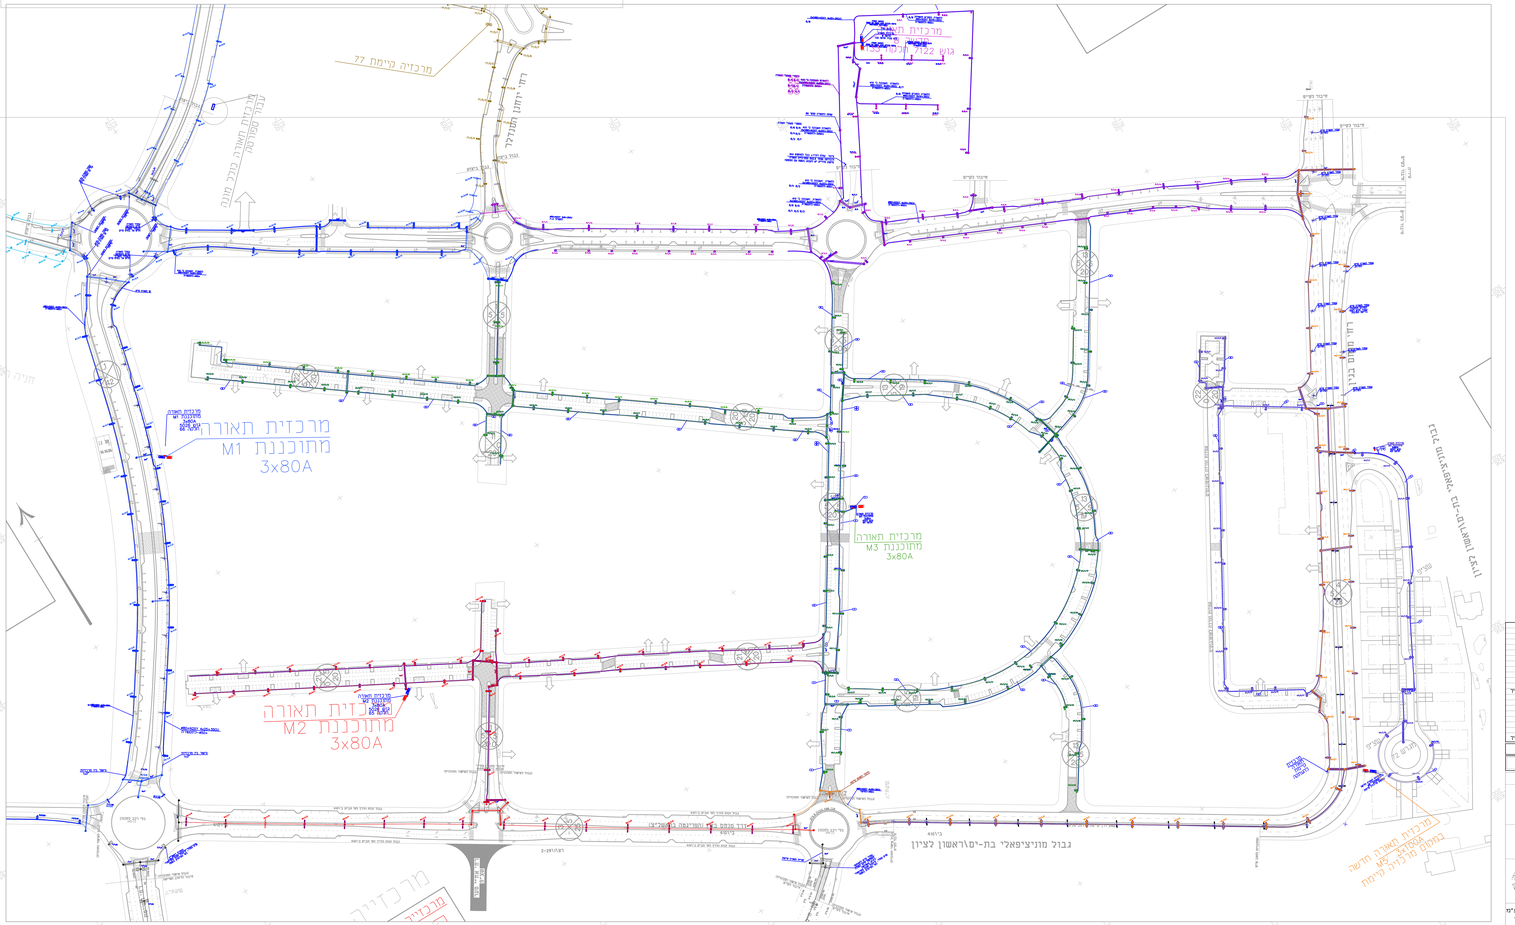

מקרא למפת מרכזיות	
קו תאורה מרכז מוגה	
קו תאורה מרכז לכשל/עתקה	
עמודי תאורה מרכזים עגולים גם יים	
עמודי תאורה מרכזים עגולים דאשון לציון	
עמודי תאורה מרכזים לעתקה	
עמודי תאורה כרגשל	
מרכזיות תאורה מרכזת	
שוחת תאורה מרכזת	
ארגז מעבר כבלים לתאורה	
מקרא לתאורה מתוכננת	
מהדורה מס	ע.		
		תיקון	תאריך
מס			

לעיון ○	לאישור ○	למכרז ●	לביצוע ○

תאריך	01-06-2020	המזמין	עיריית בת ים
קנ"מ	1:1000	העבודה	בת ים רובע הדס ל-410
בדק ראשי מעבדה מקצוע נתונאי			
מבנ' המדינה			
מעבדה	אדר'		
מחוז			
שם מס.	מס'	הגילון	סכמת תאורה
	אלבום	104	
שם קובץ			
1129-410-01-elektrit.dwg			

טיקטין תכנון תשמל (2003) בע"מ

כתובת – רח' בוגרשוב 2, מרכז המדע (בנין הפיניה כניסה א' ז'ז)
טל. 08-6420500 , 08-6420501 , פקס. 08-9463905
E-mail: OFFICE@TIKTIN.COM, TIKTIN@TIKTIN.CO.IL

לשירות דואר: ת.ד 4053 ר.ת.-7 מיקוד 75400

שרטוט זה הינו רכושו של משרד המקבלן ייעוטקטן תכנון תשמל (2003) בע"מ
אין להעתיק, לפרסם, להראות לאחר, להשתמש בכל מלא חלק, בעבודות שמומש כל שהו
בהיכרות זו ללא רשות מפורשת בכתב של מנהלת המשרד.

1129-410-01-elektrit-2019-1008-410-B1-athens.dwg - 04.nwd