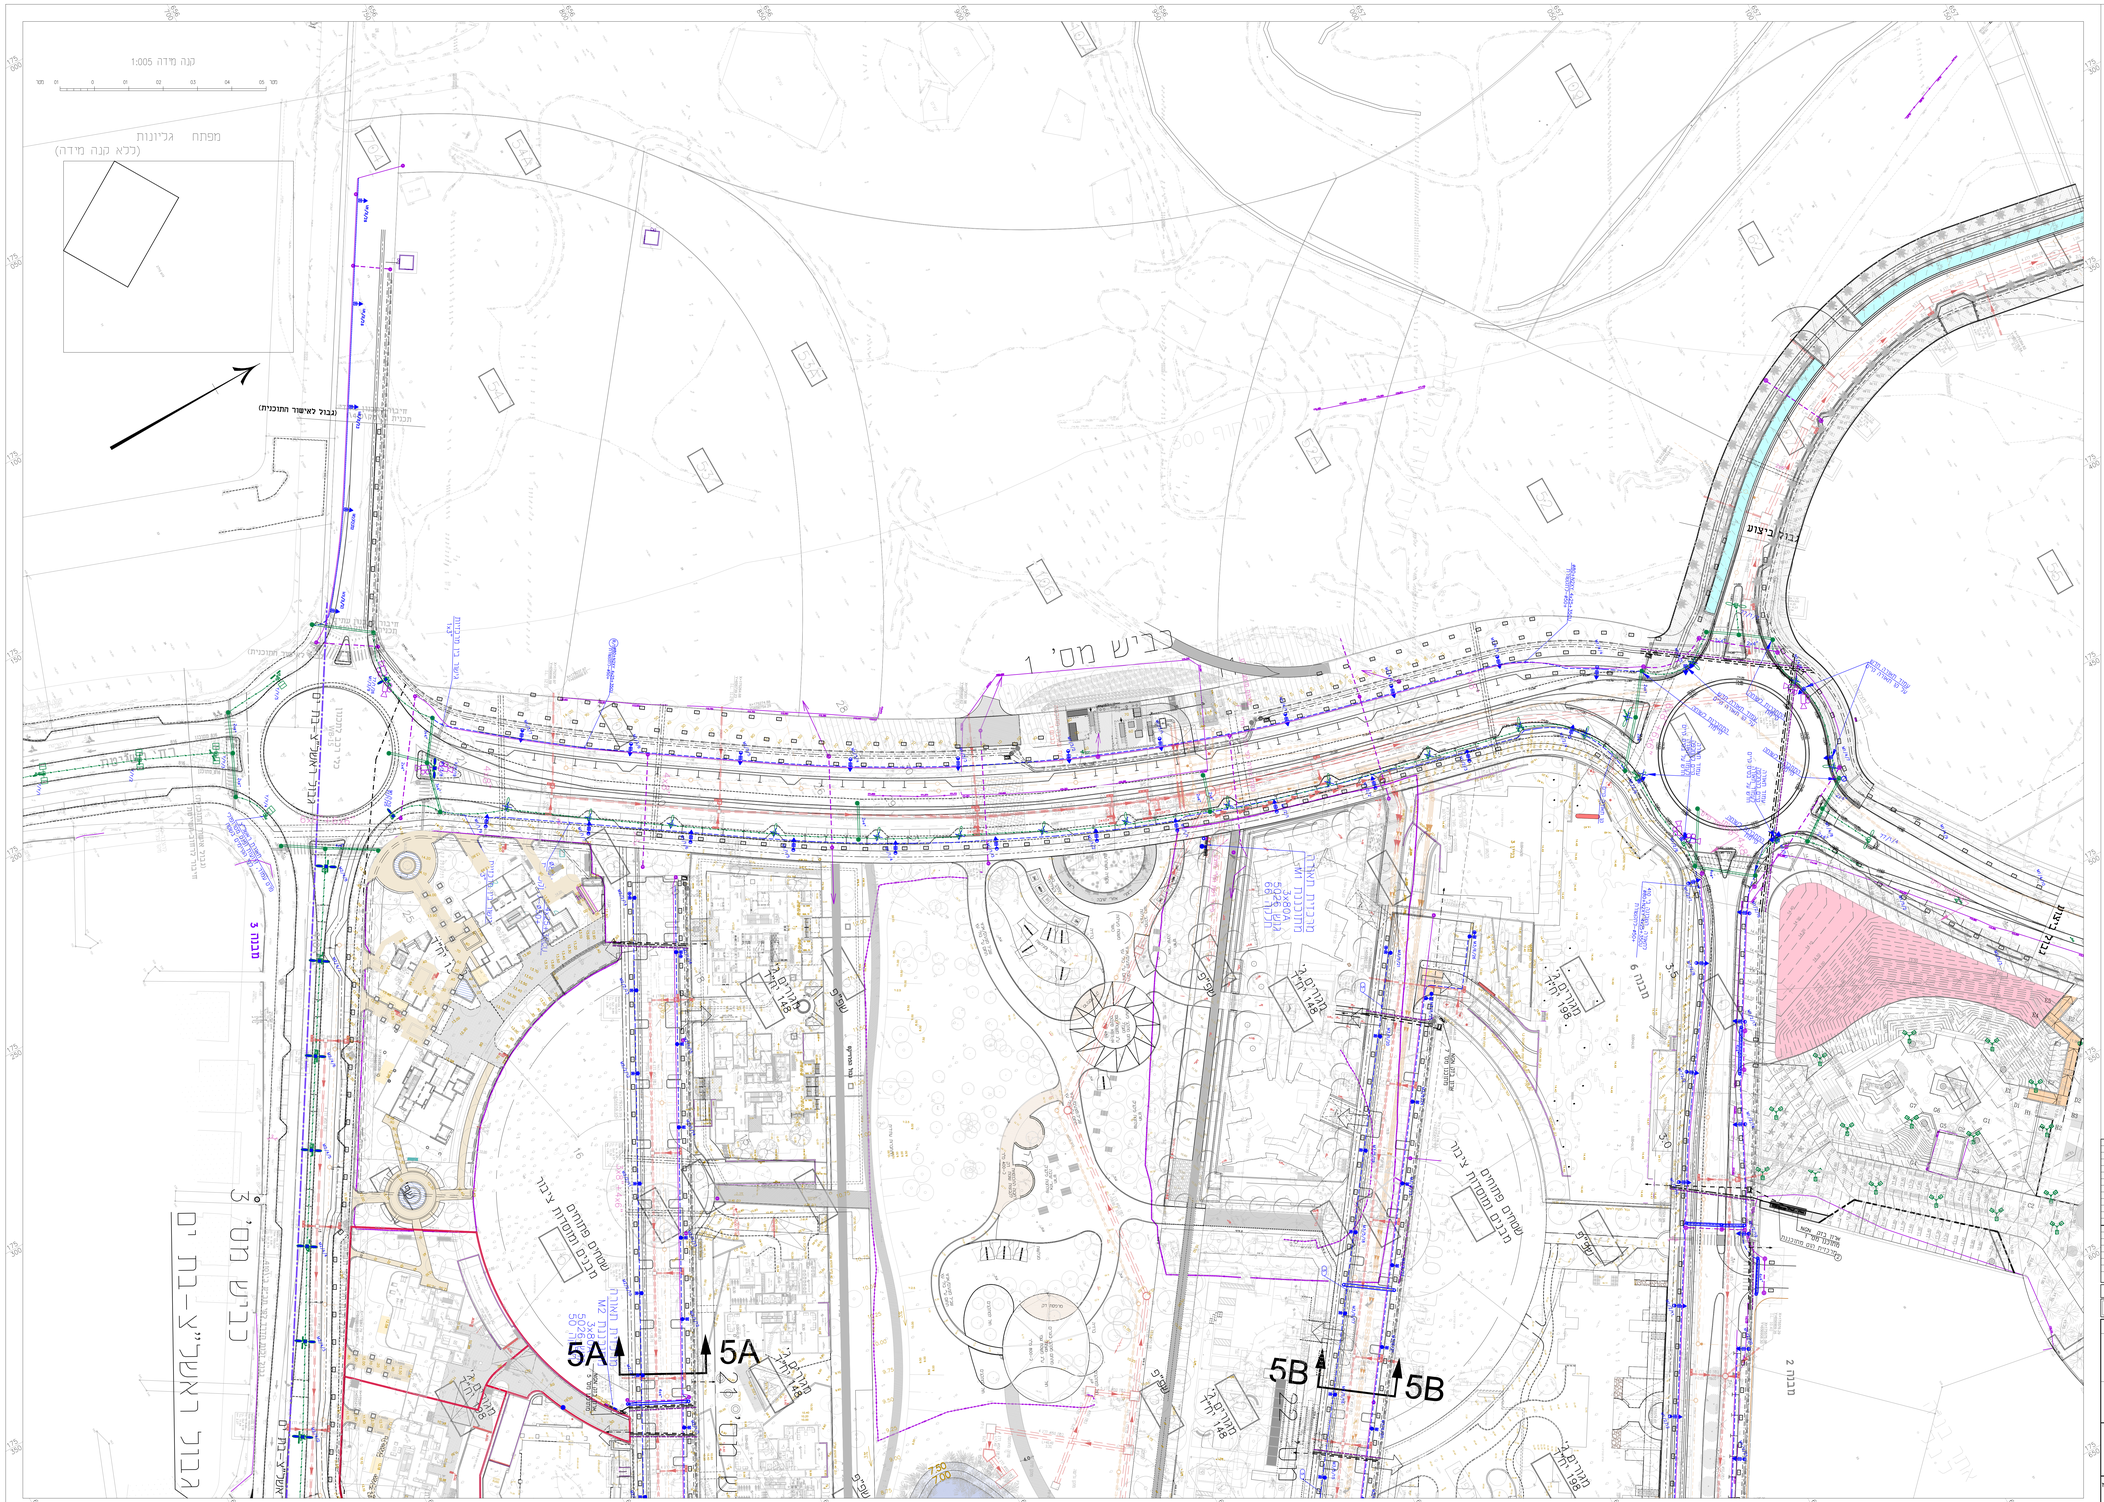
קנה מידה 1:005
מפתח גליונות
(ללא קנה מידה)
(נבול לאישור התוכנית)
5A
5A
5B
5B
3 נתיב
ים בת ים-צ.ר.מ.ל.
מבנה 6
מבנה 2
מבנה 3.5
מבנה 3.0
מגרש מס' 1
מגרש ביצוע
מגרש ב.ר. 148
מגרש ב.ר. 198
שטחים פתוחים
מבנים ומסחרית ציבור
מבנים ומסחרית ציבור
מבנים ומסחרית ציבור