ציר מס' 1

מקרא :

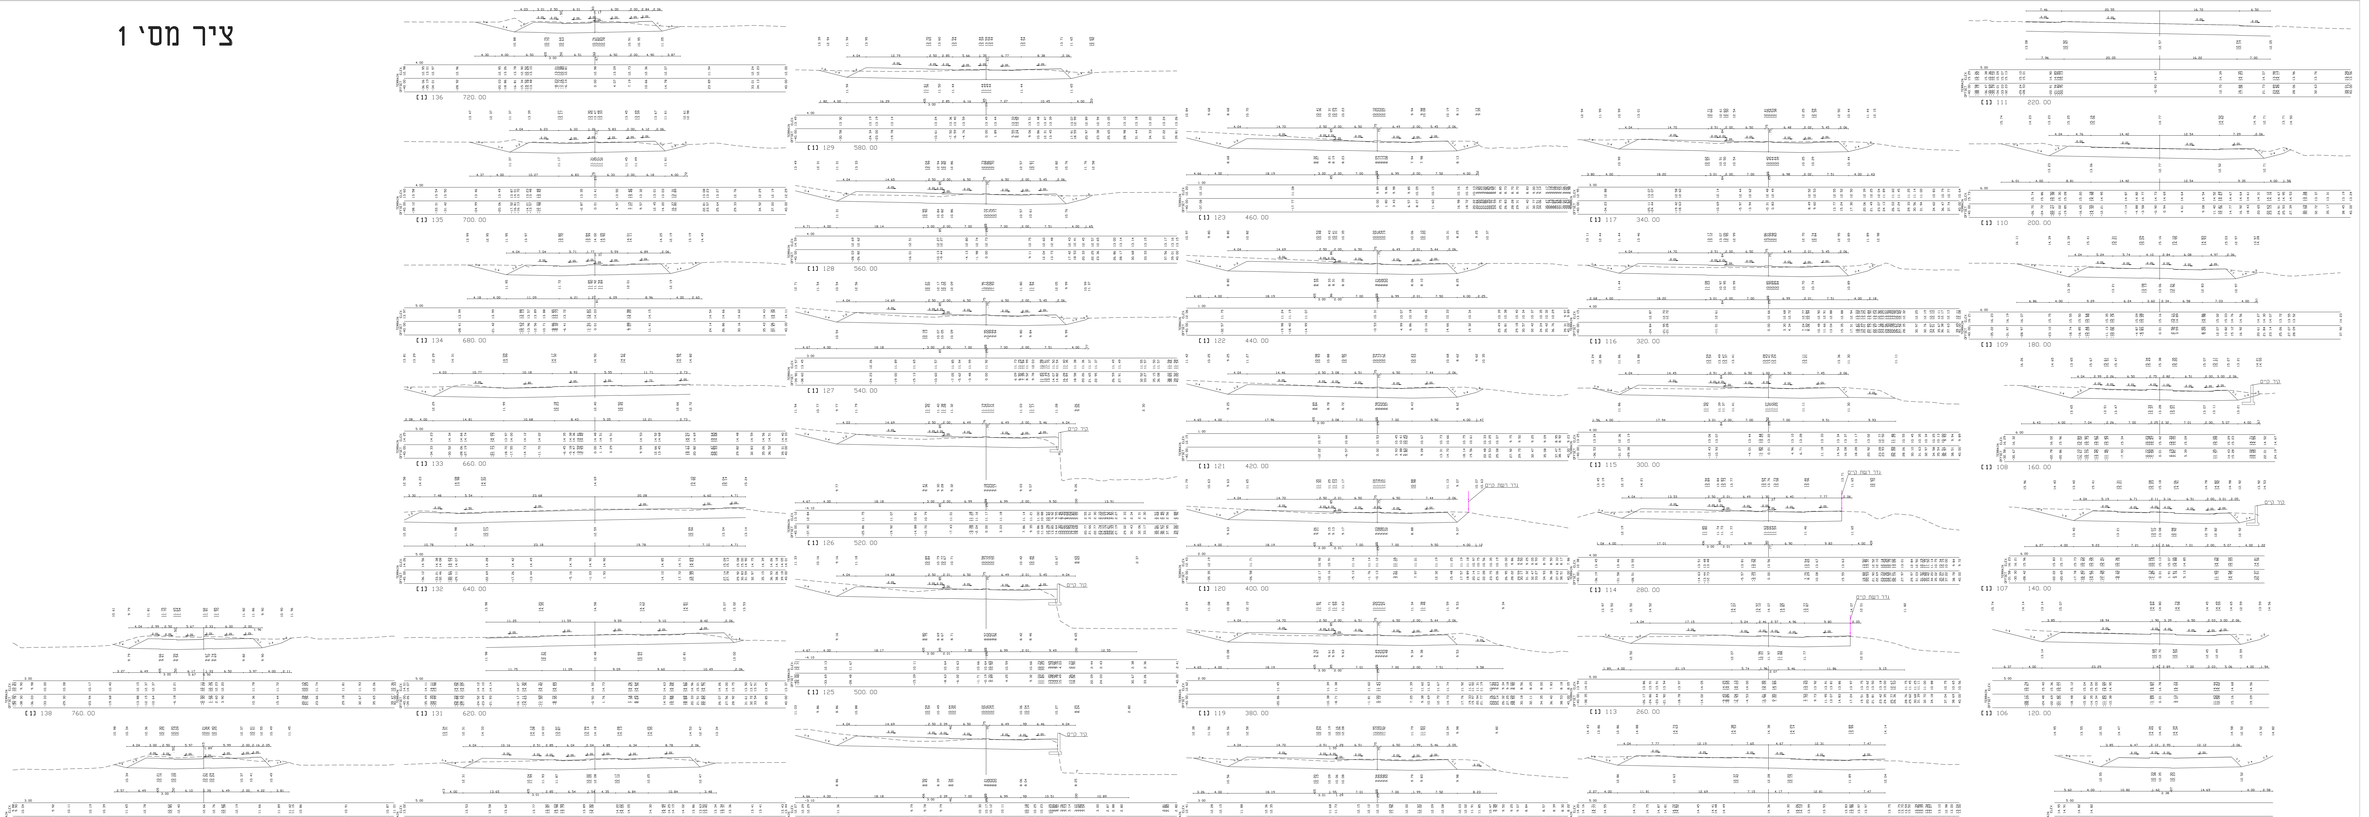

☐ בניין ☐ לאישור ☐ למכרז ☐ לביצוע

גורם מכסה	שינוי ביץ תוויות בעיה
גורם מכסה	תכנון תכנית למכרז
תפקיד	שם + חתימה

28.10.20	
20.05.20	

יחס גבהים

קנה מידה	1:500
תאריך	28.04.20

מס' הפרויקט: תכנות מערכת – כי' 40

תיאור התוכנית בעברית 1

קנה מידה	1:500
תאריך	28.04.20

מהנדסים בע"מ

כביש אבא אחימאיר 2, ב.ז. 3366, 5250602
טל: 03-6388888, פקס: 03-6388820
דוא"ל: mail@rakavet.co.il, אתר אינטרנט: www.rakavet.co.il