
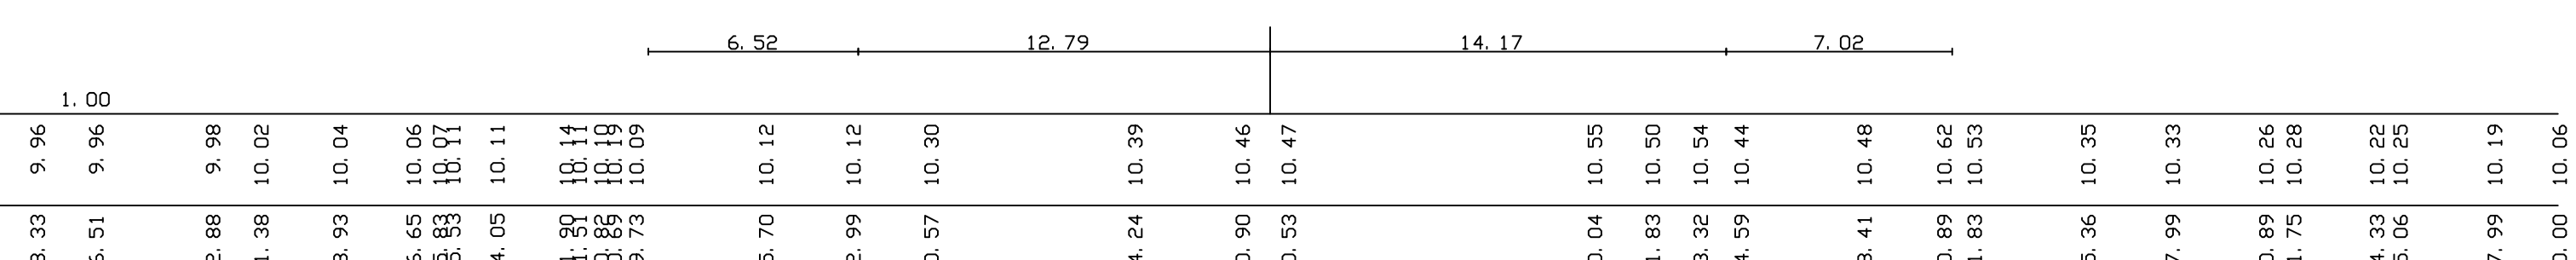
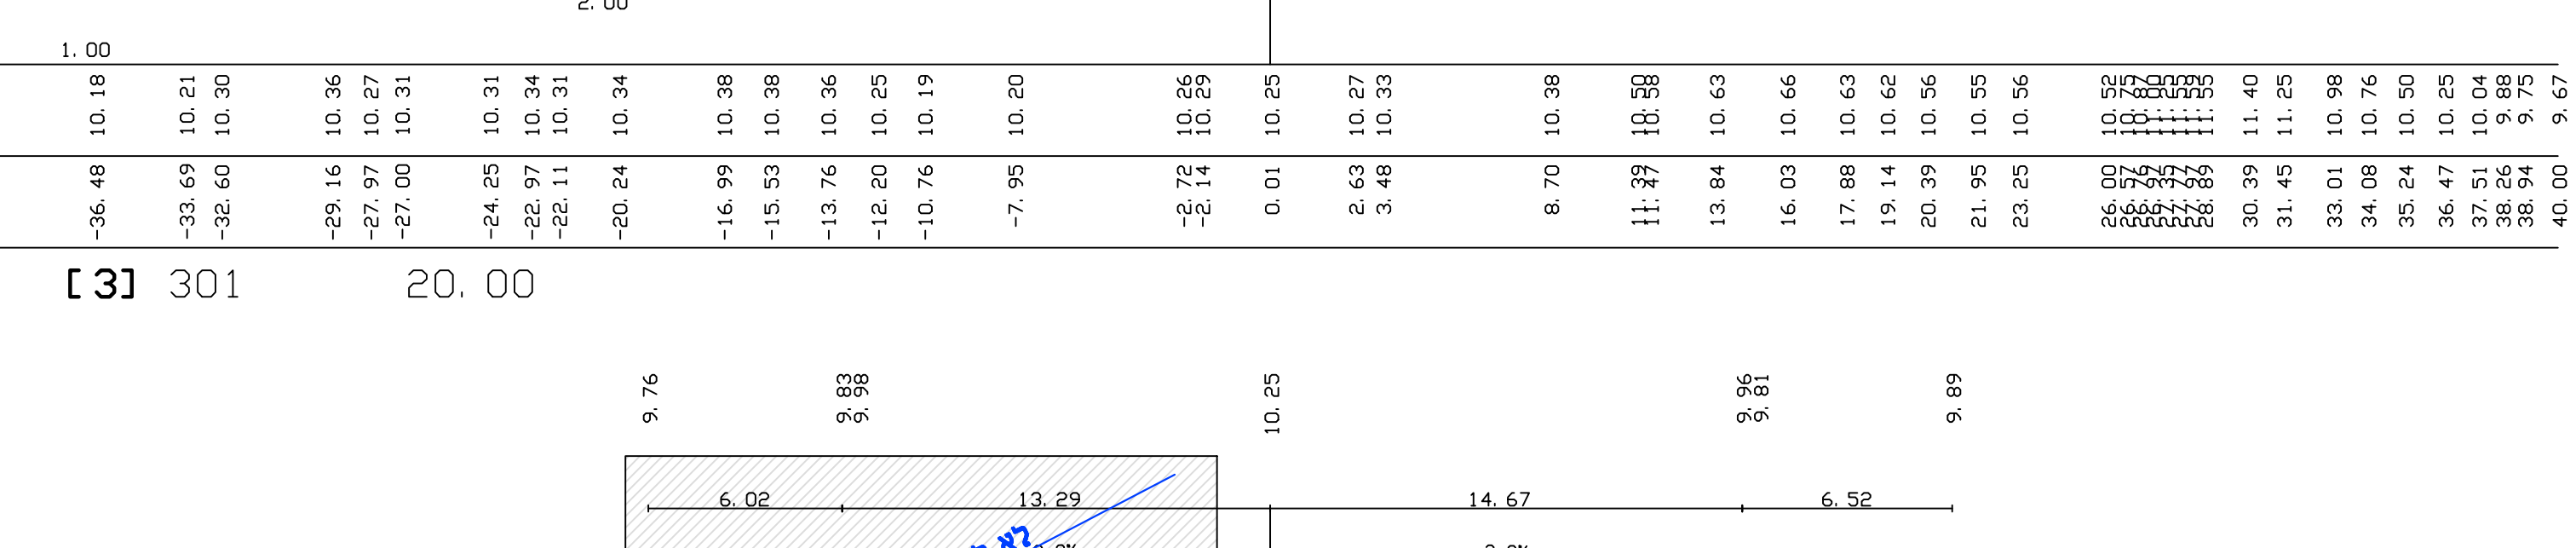
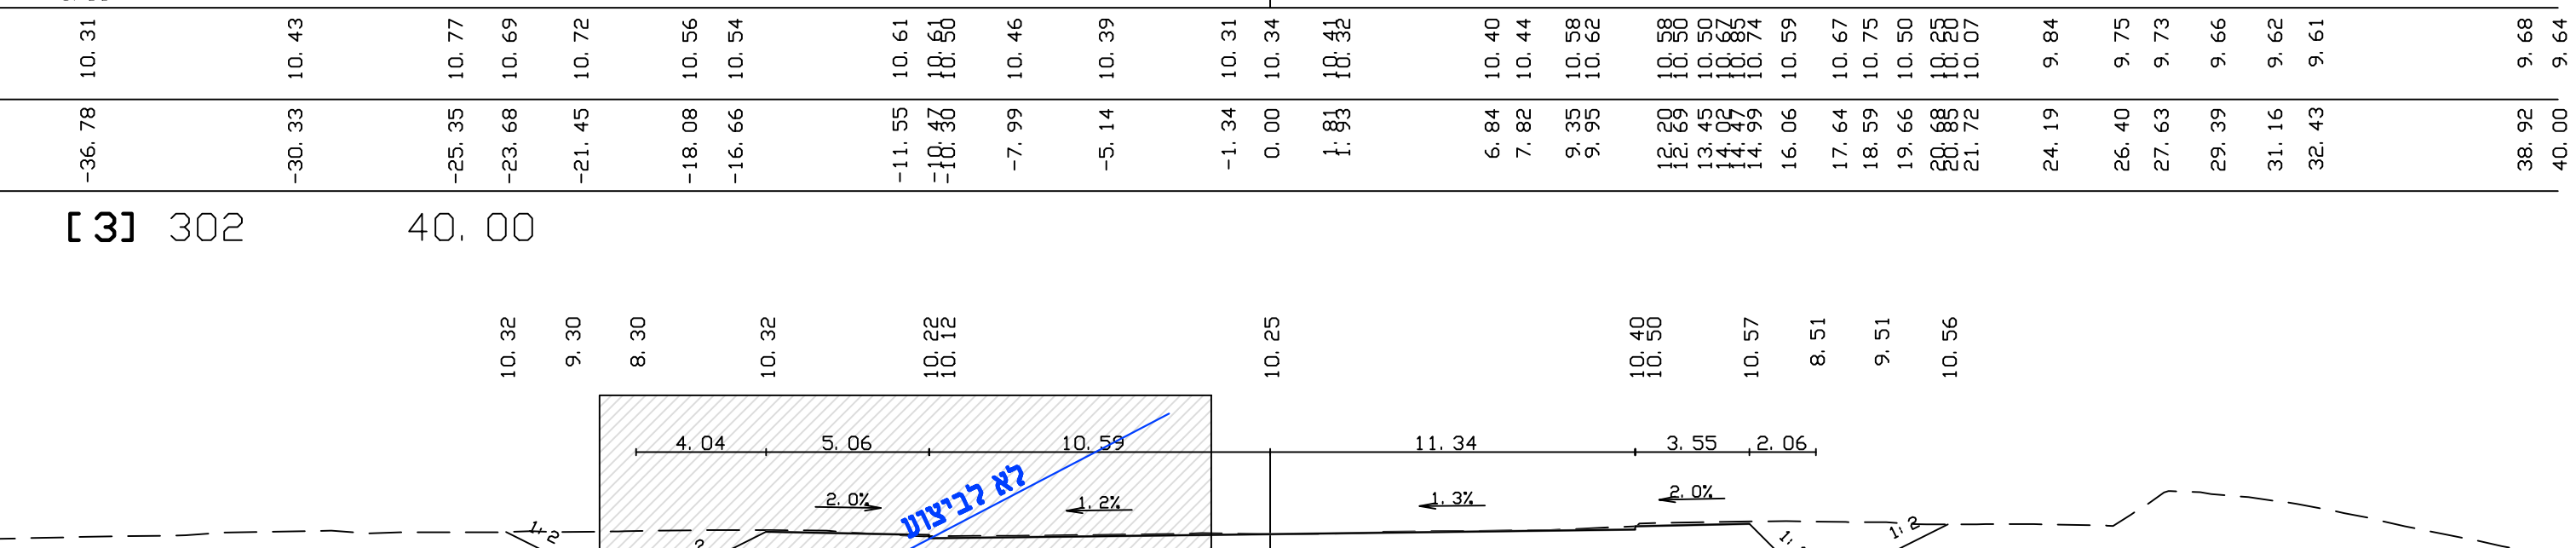
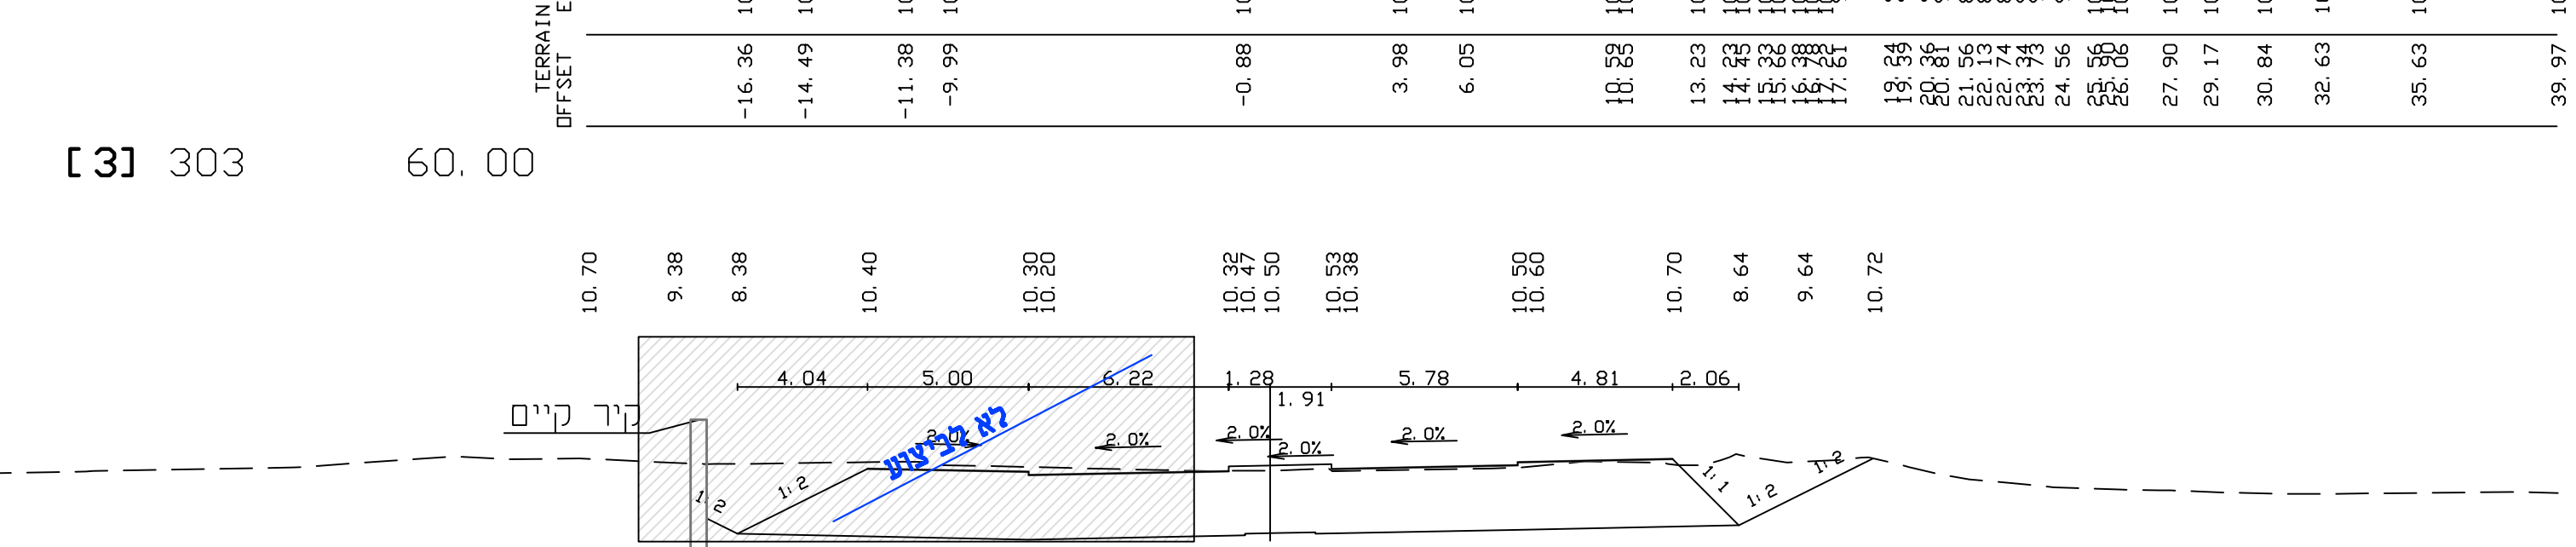
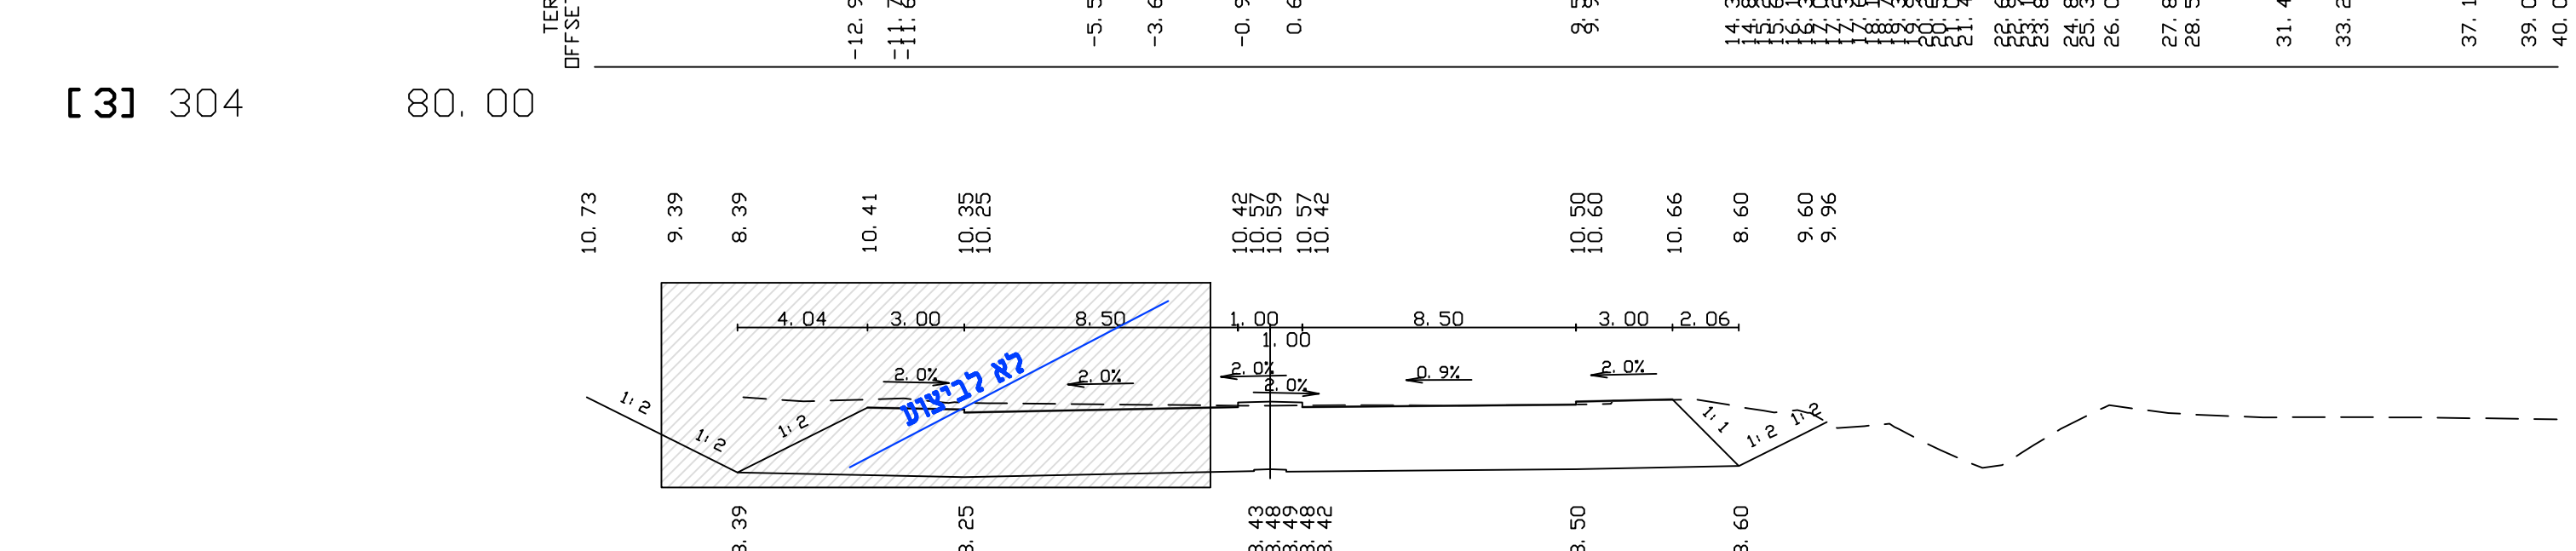
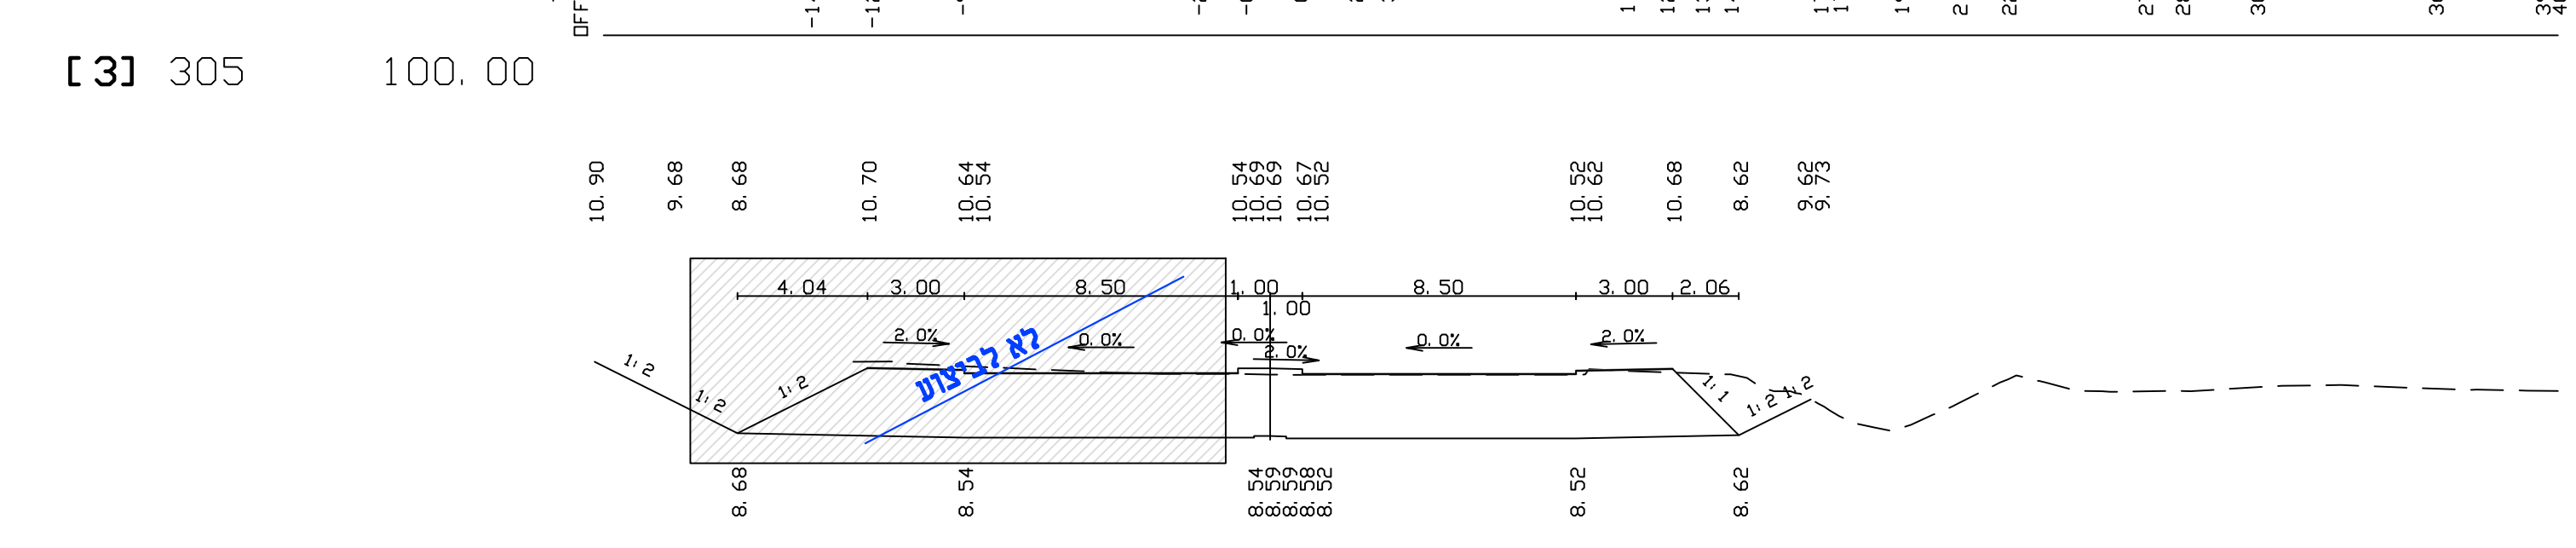
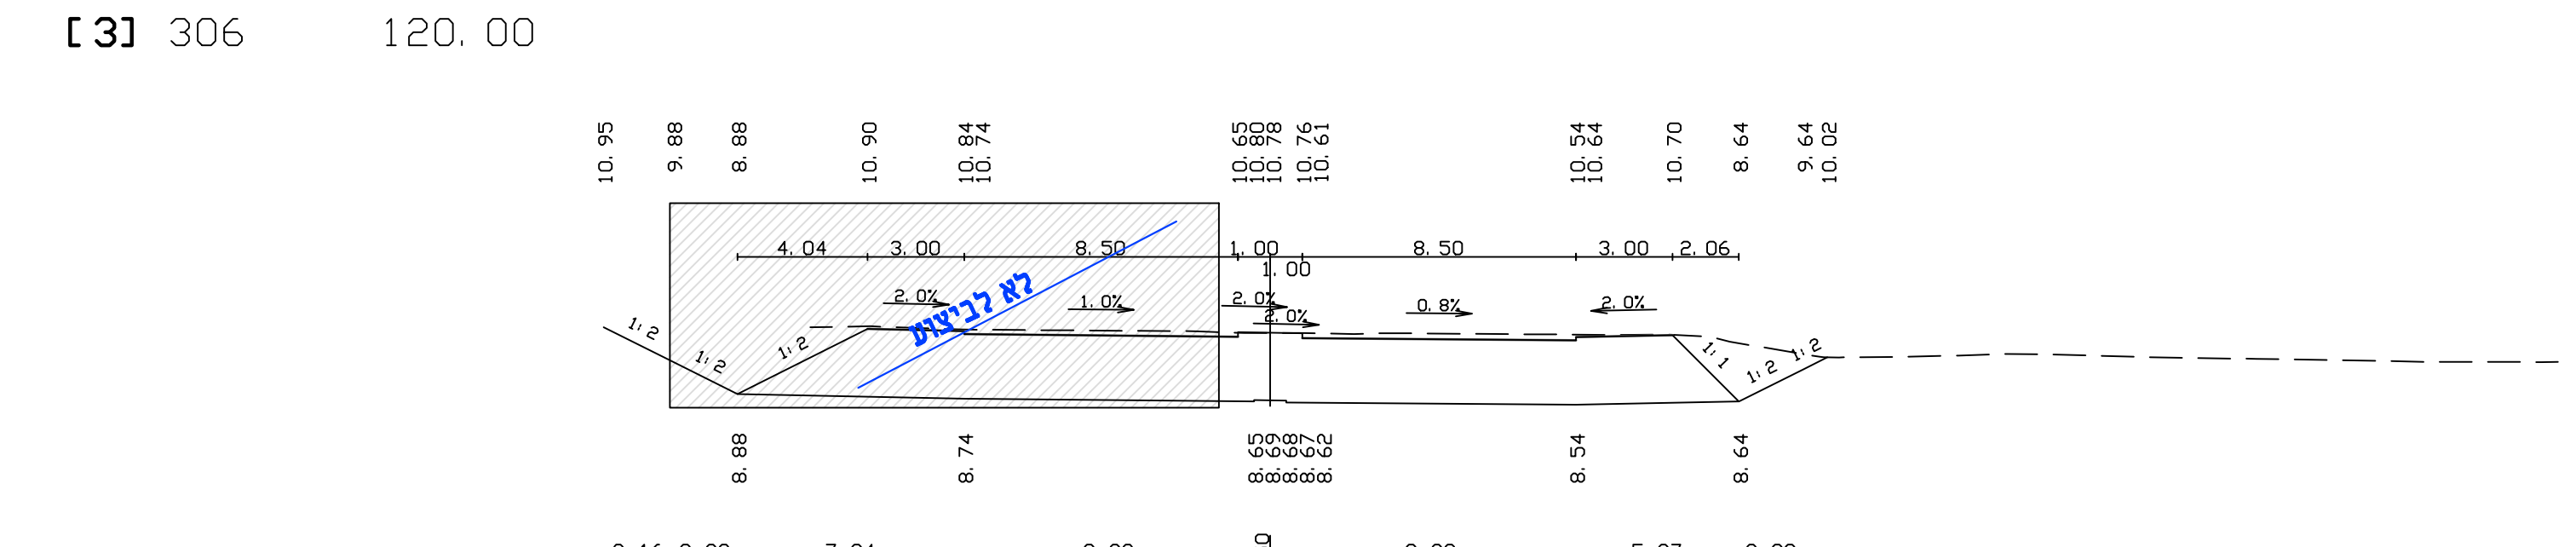
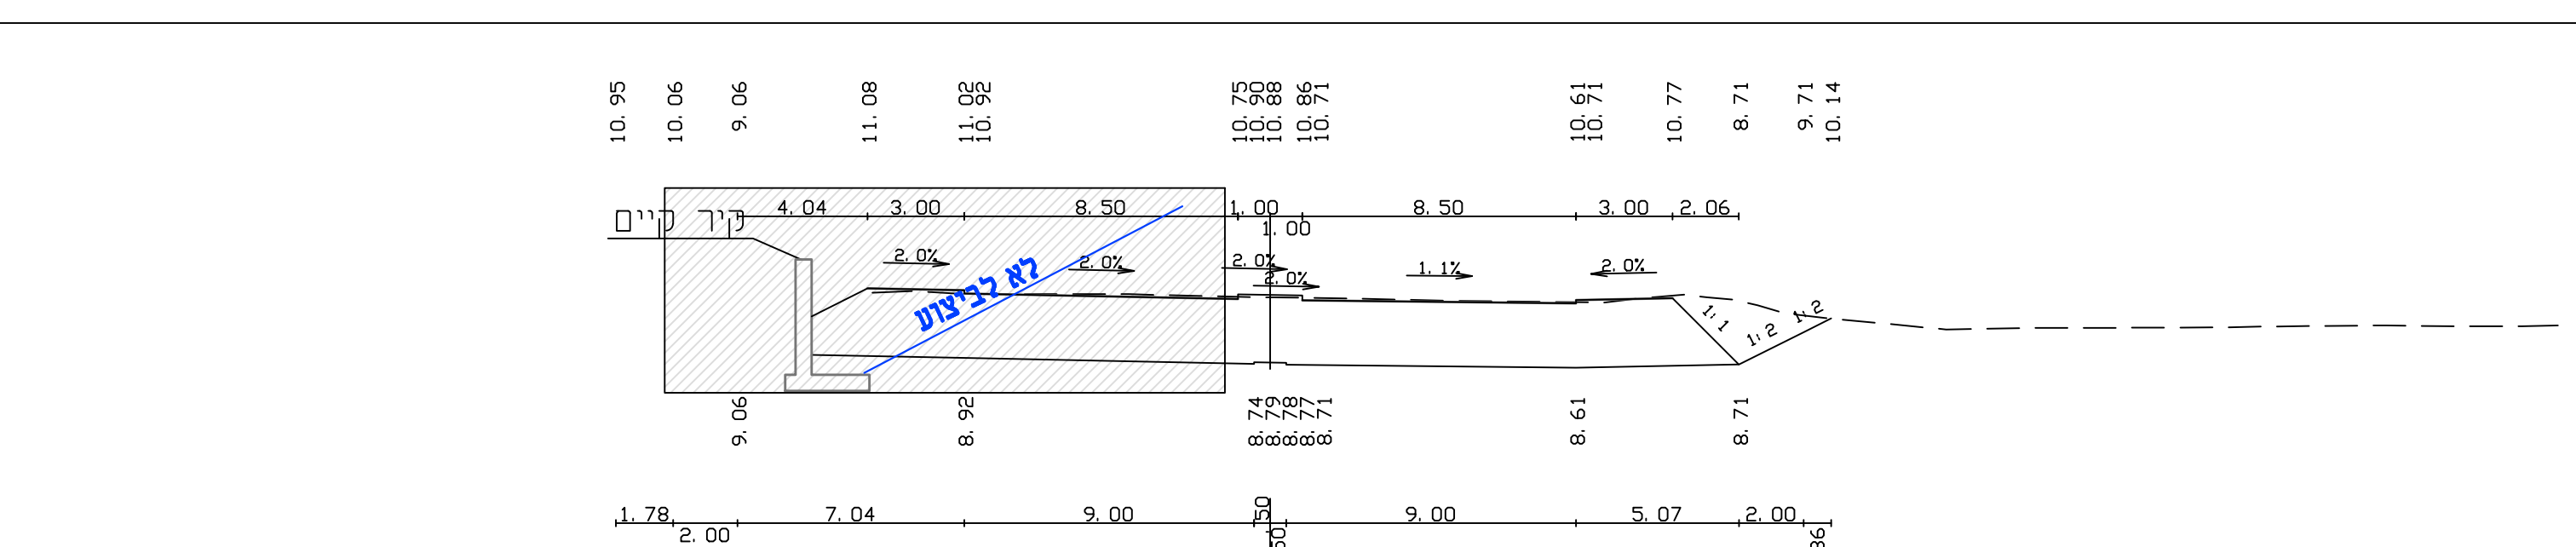
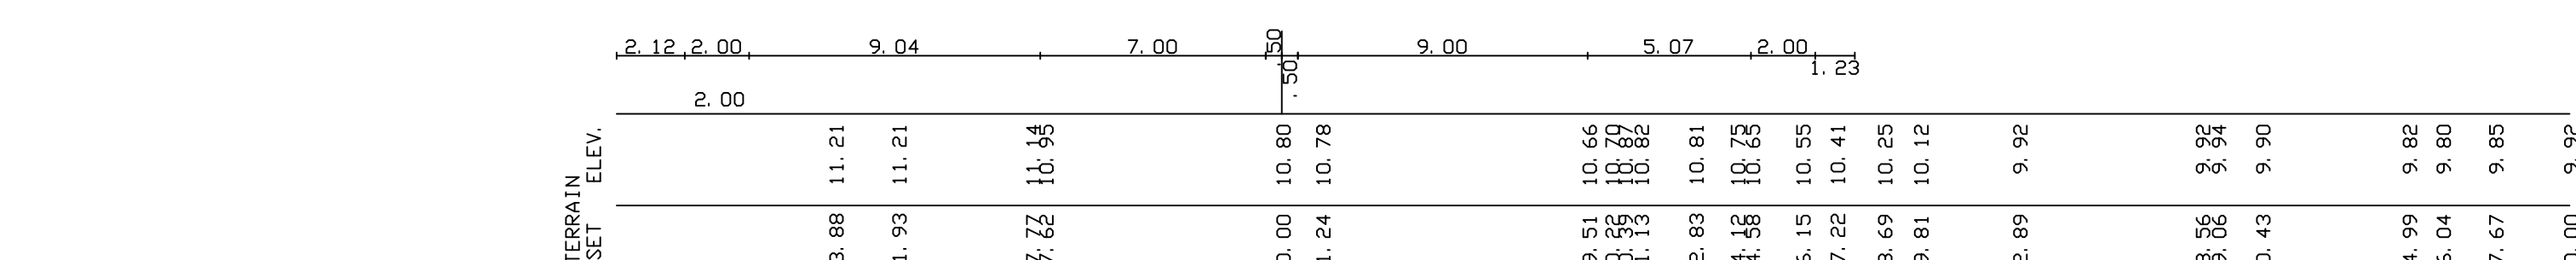
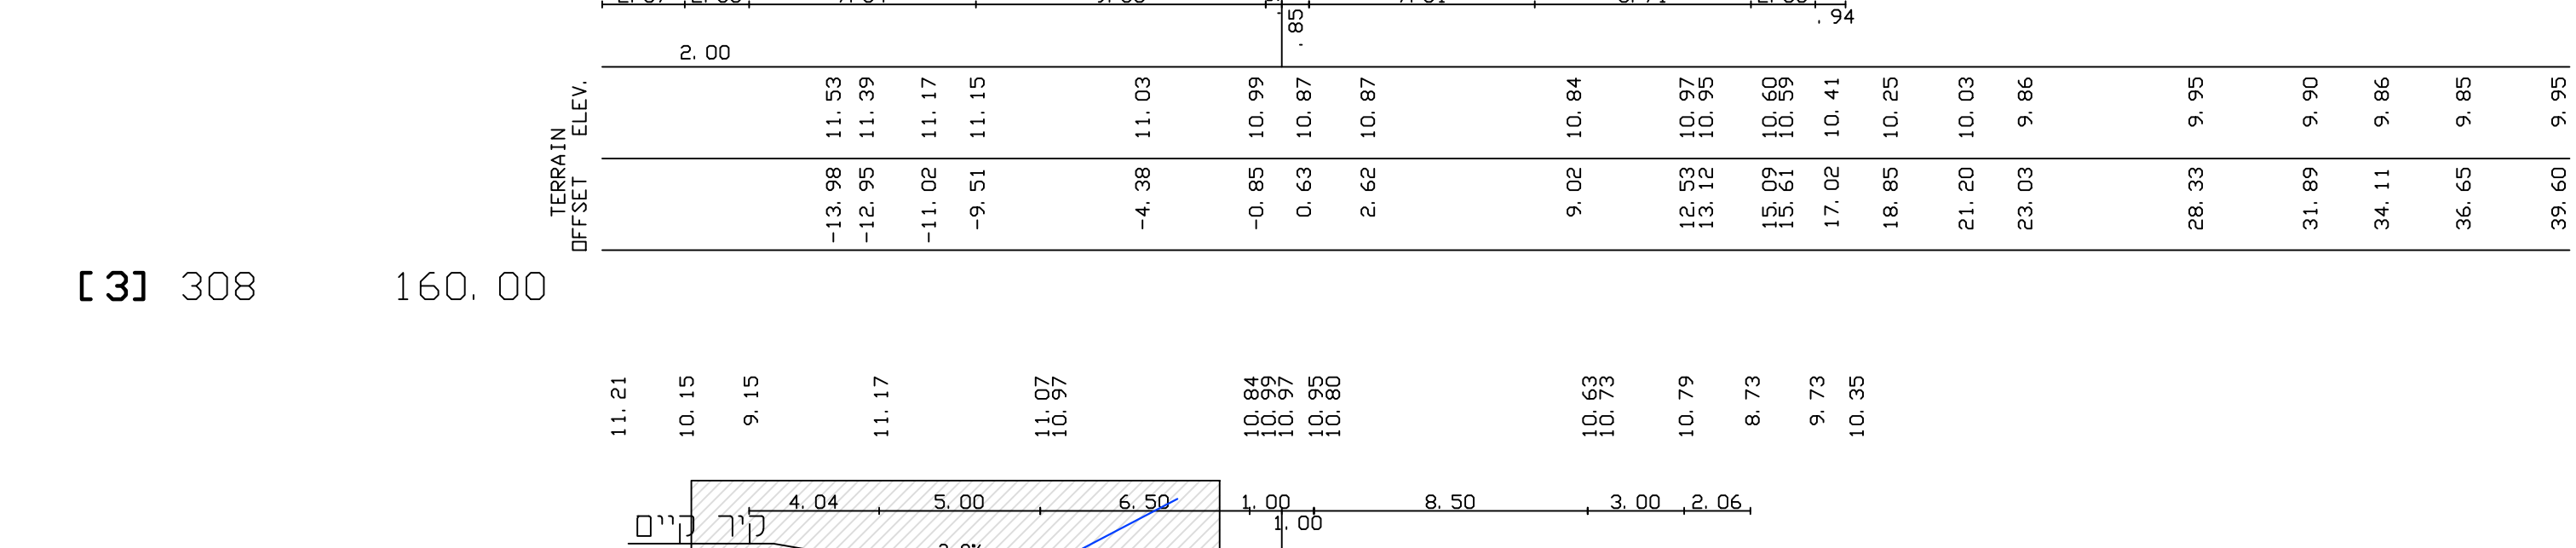
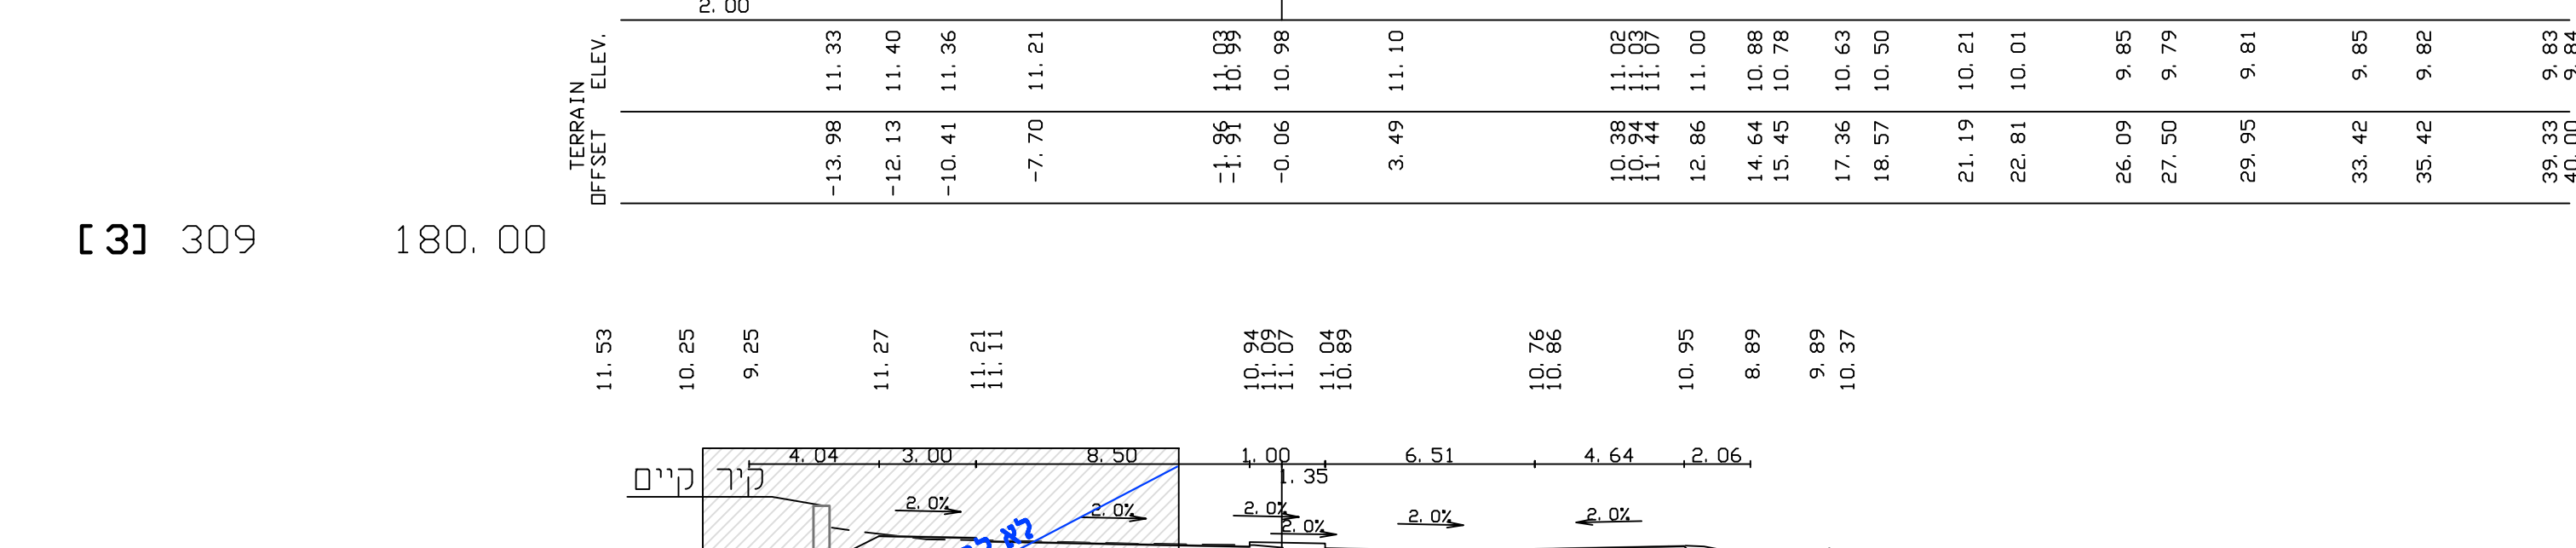
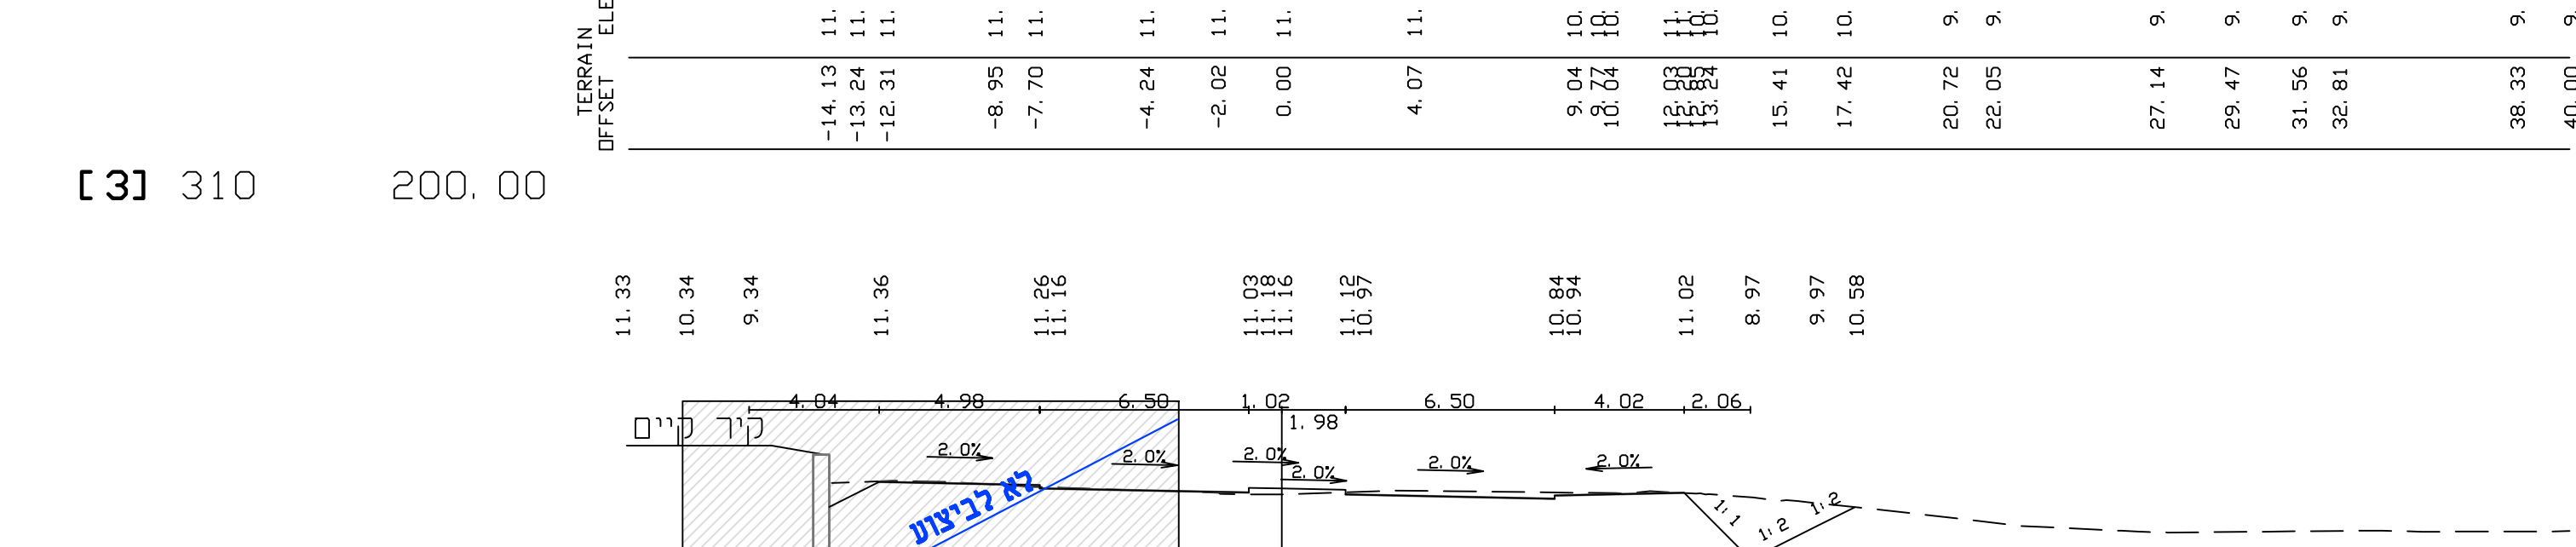
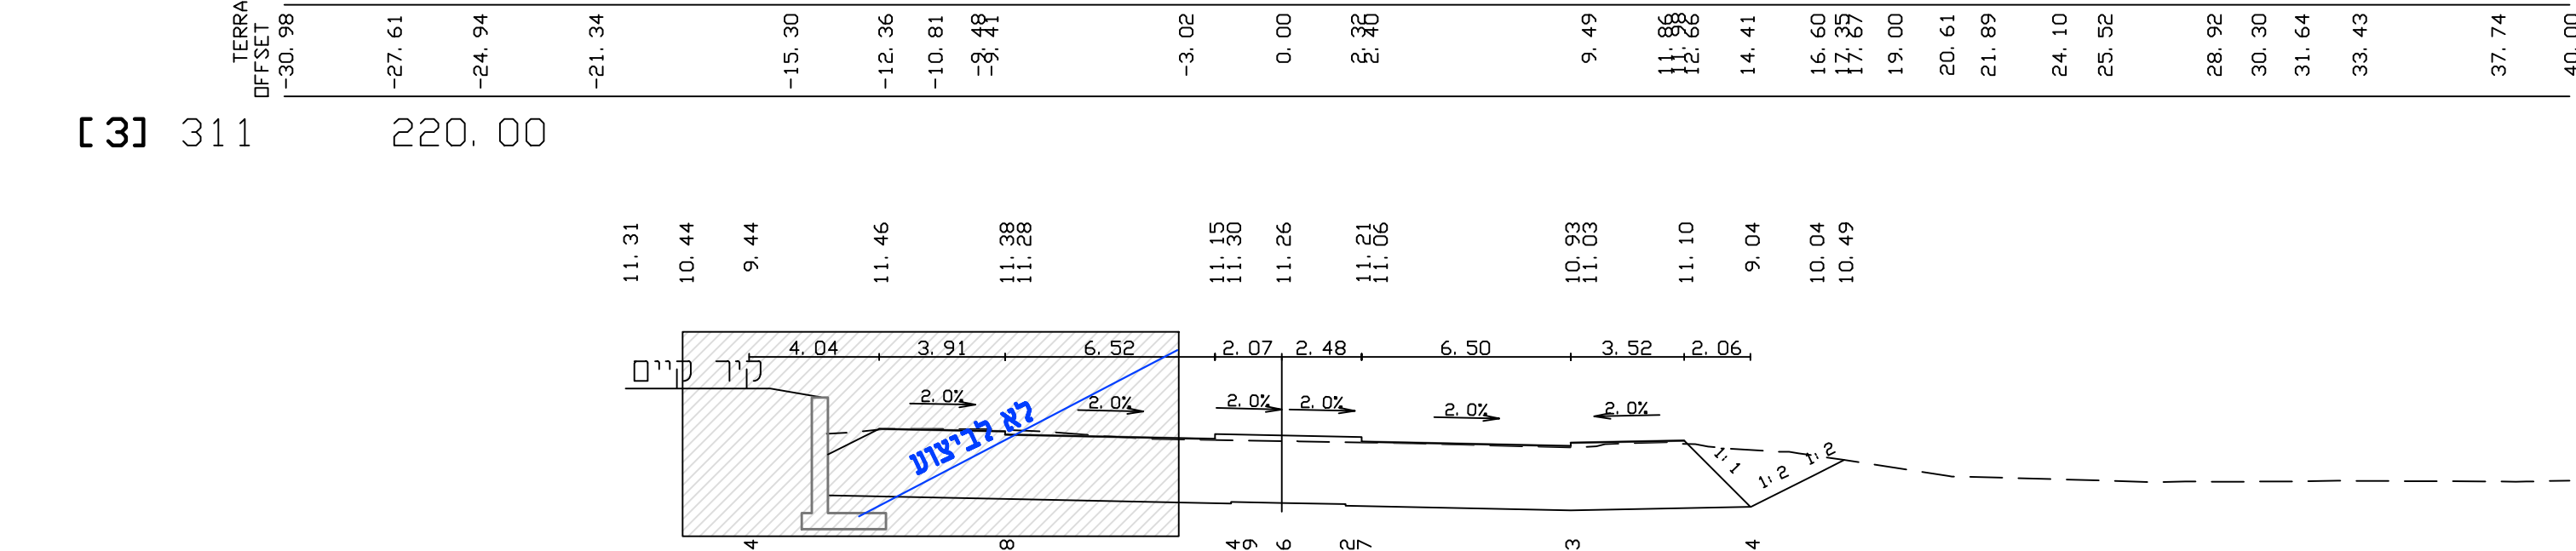
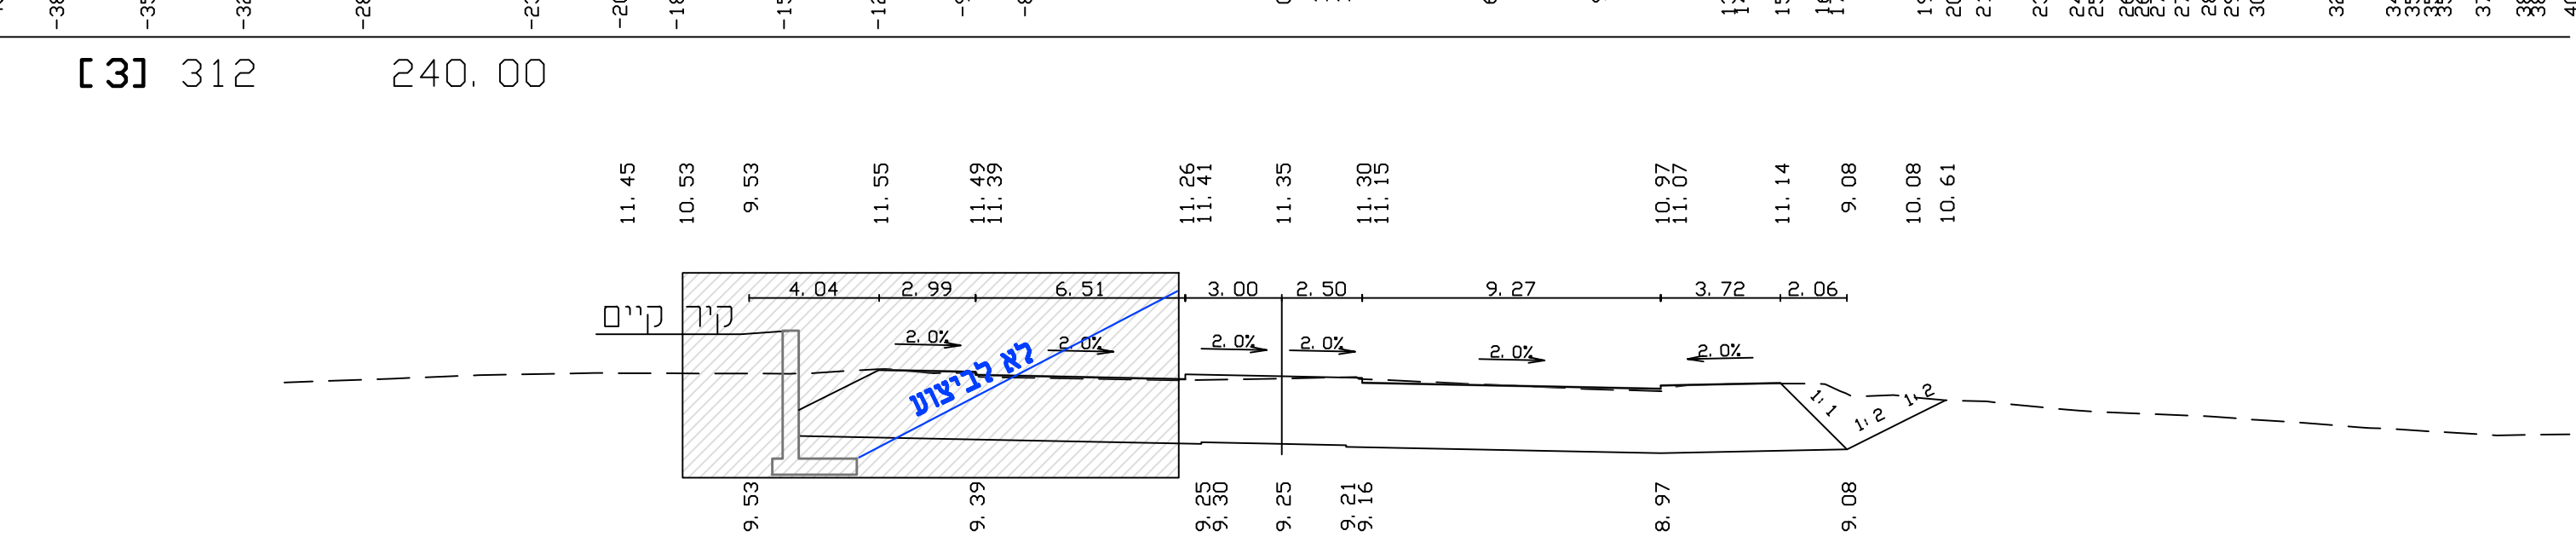
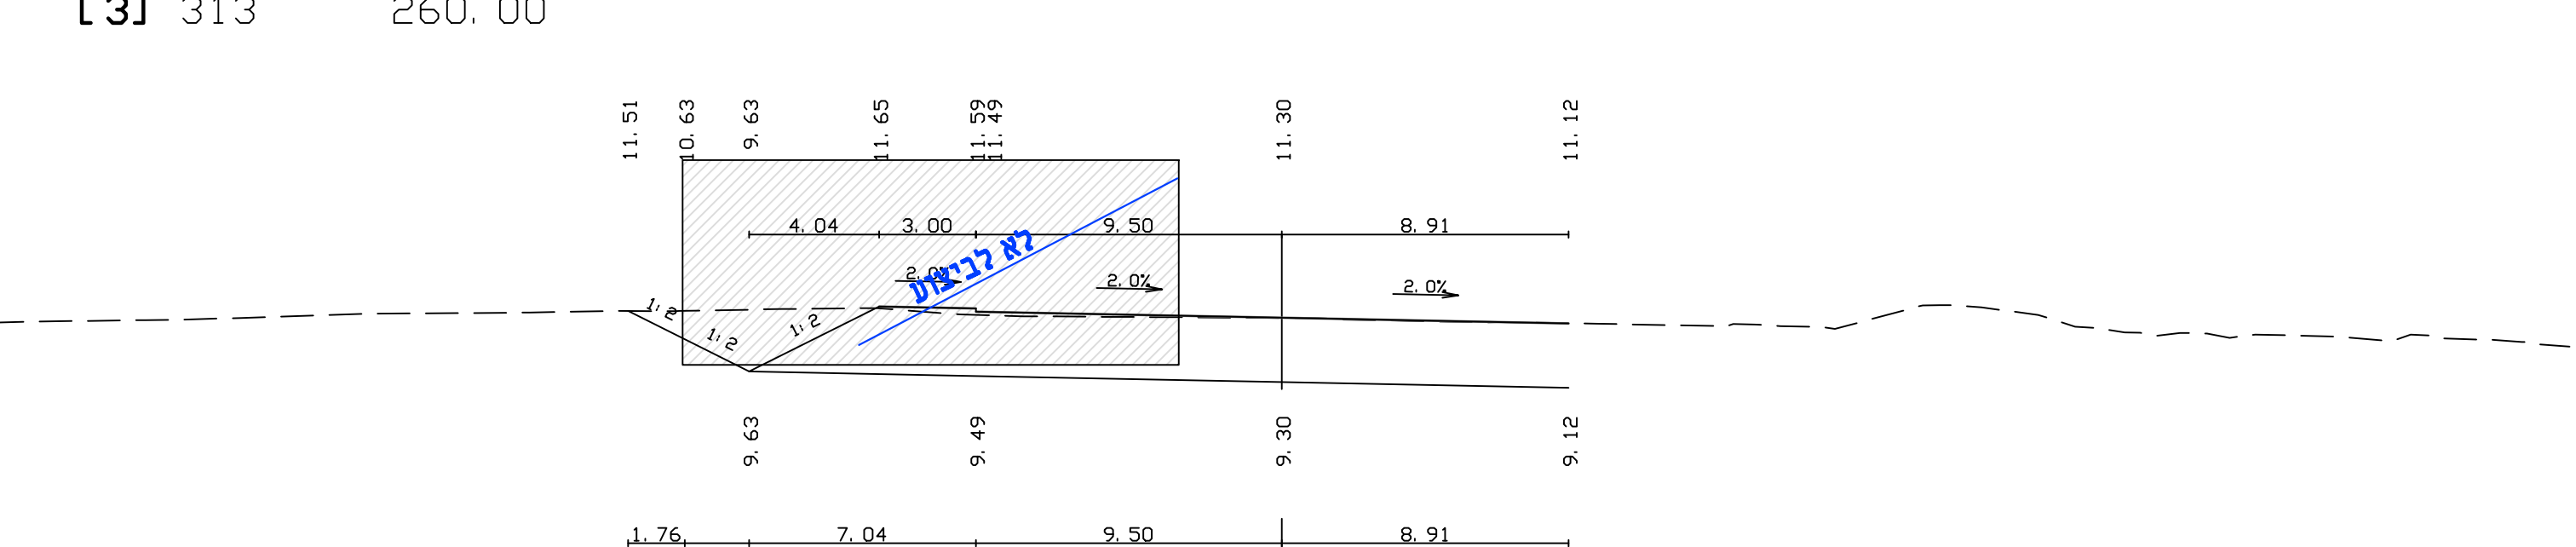
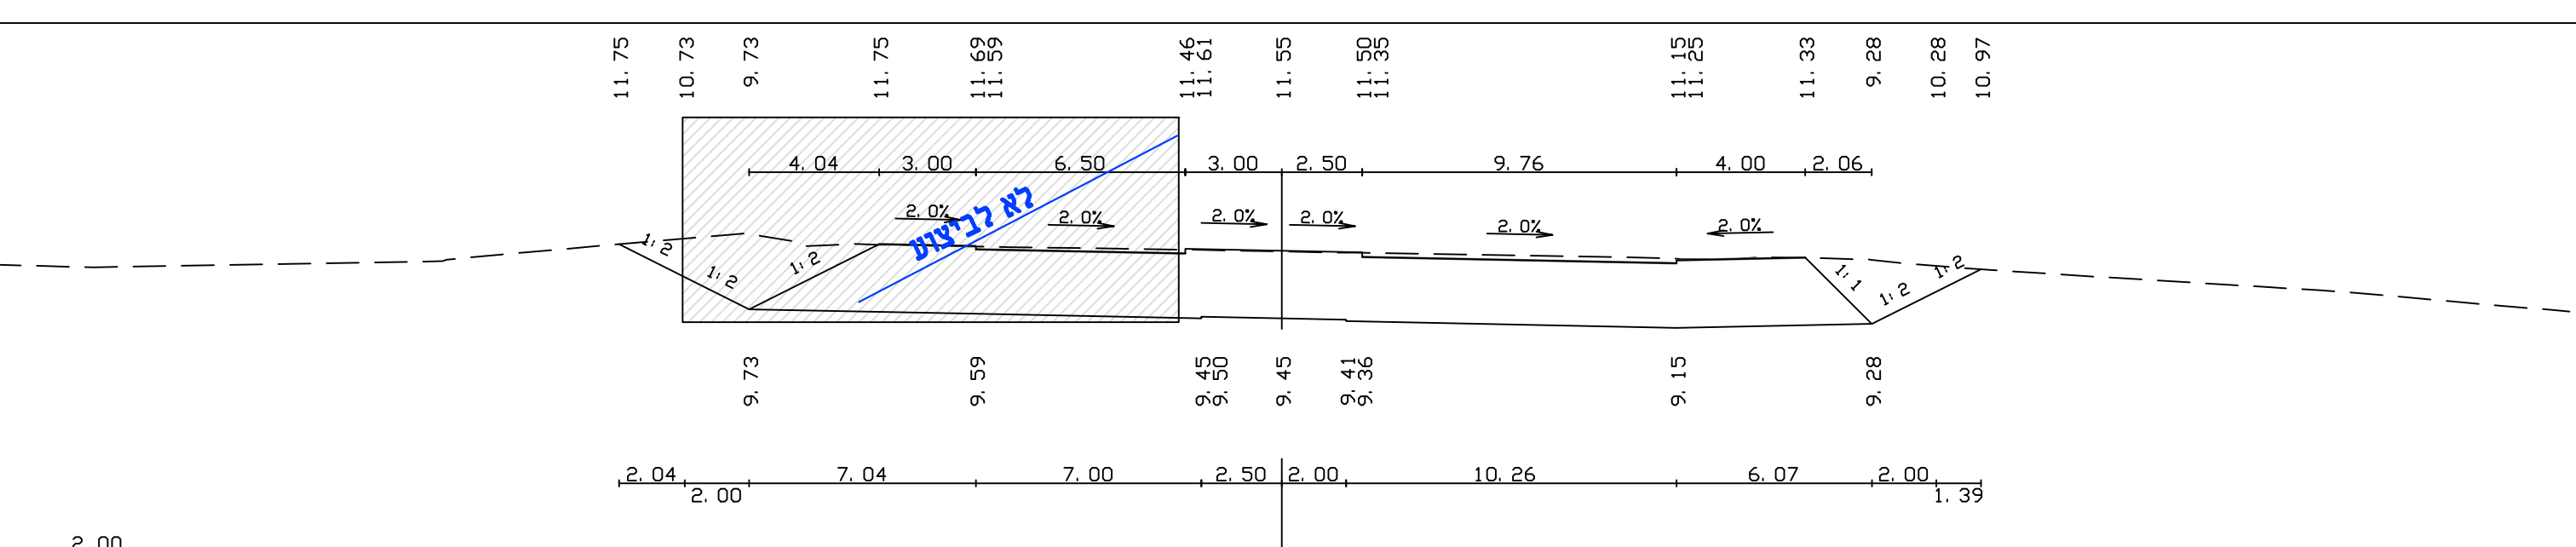
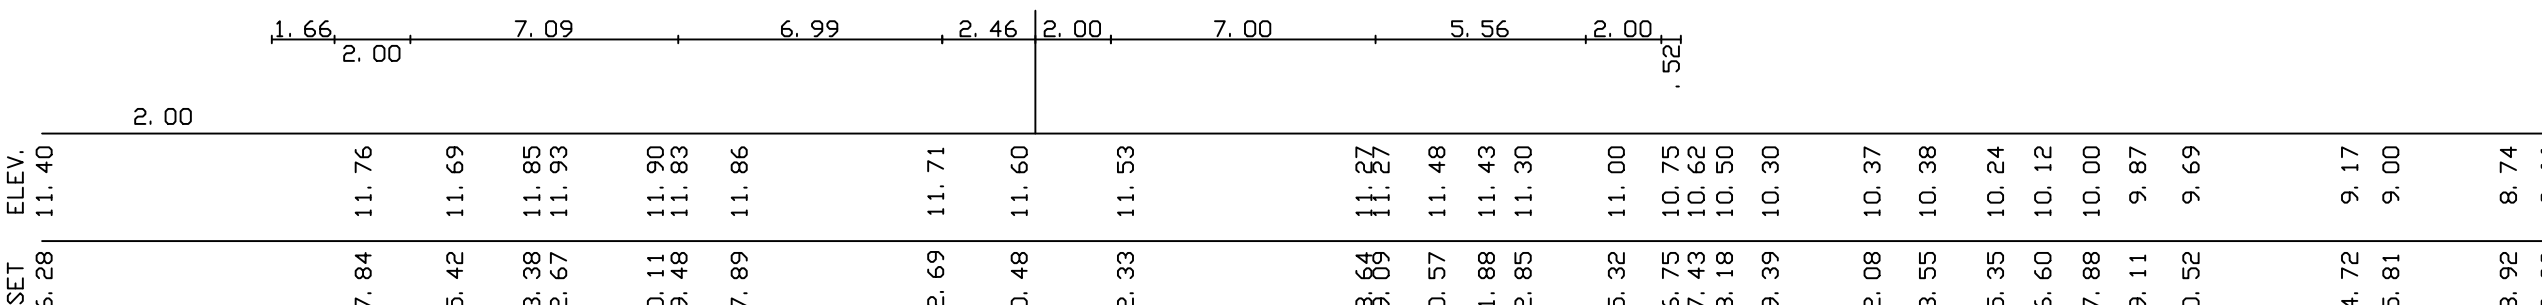
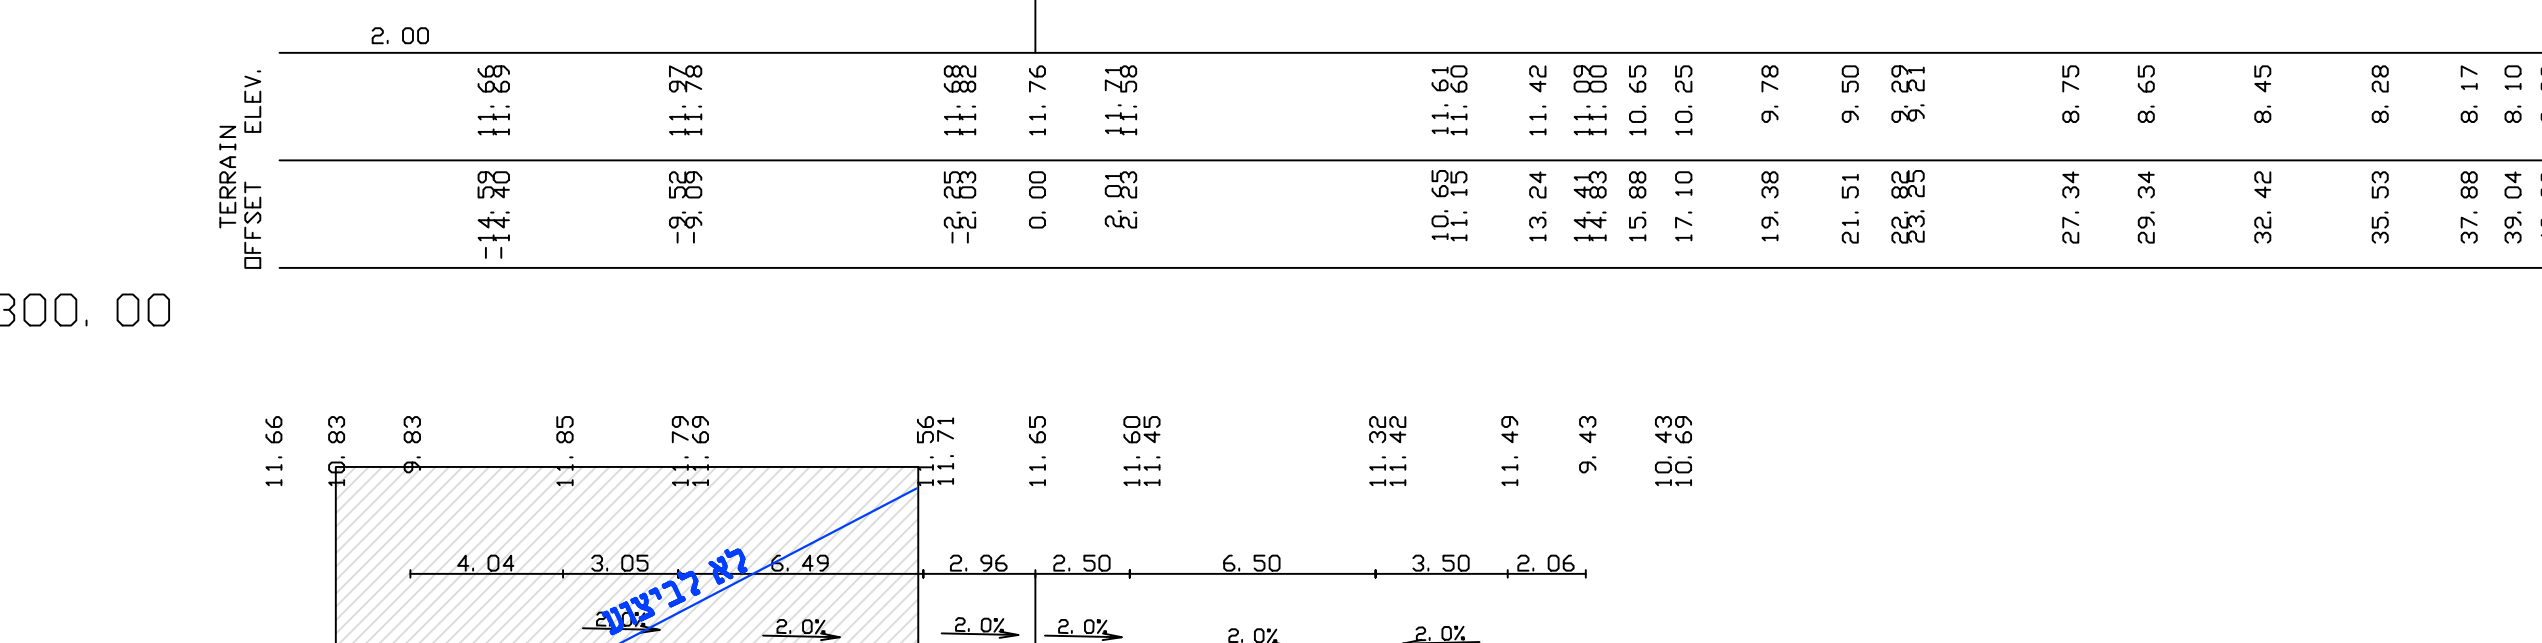
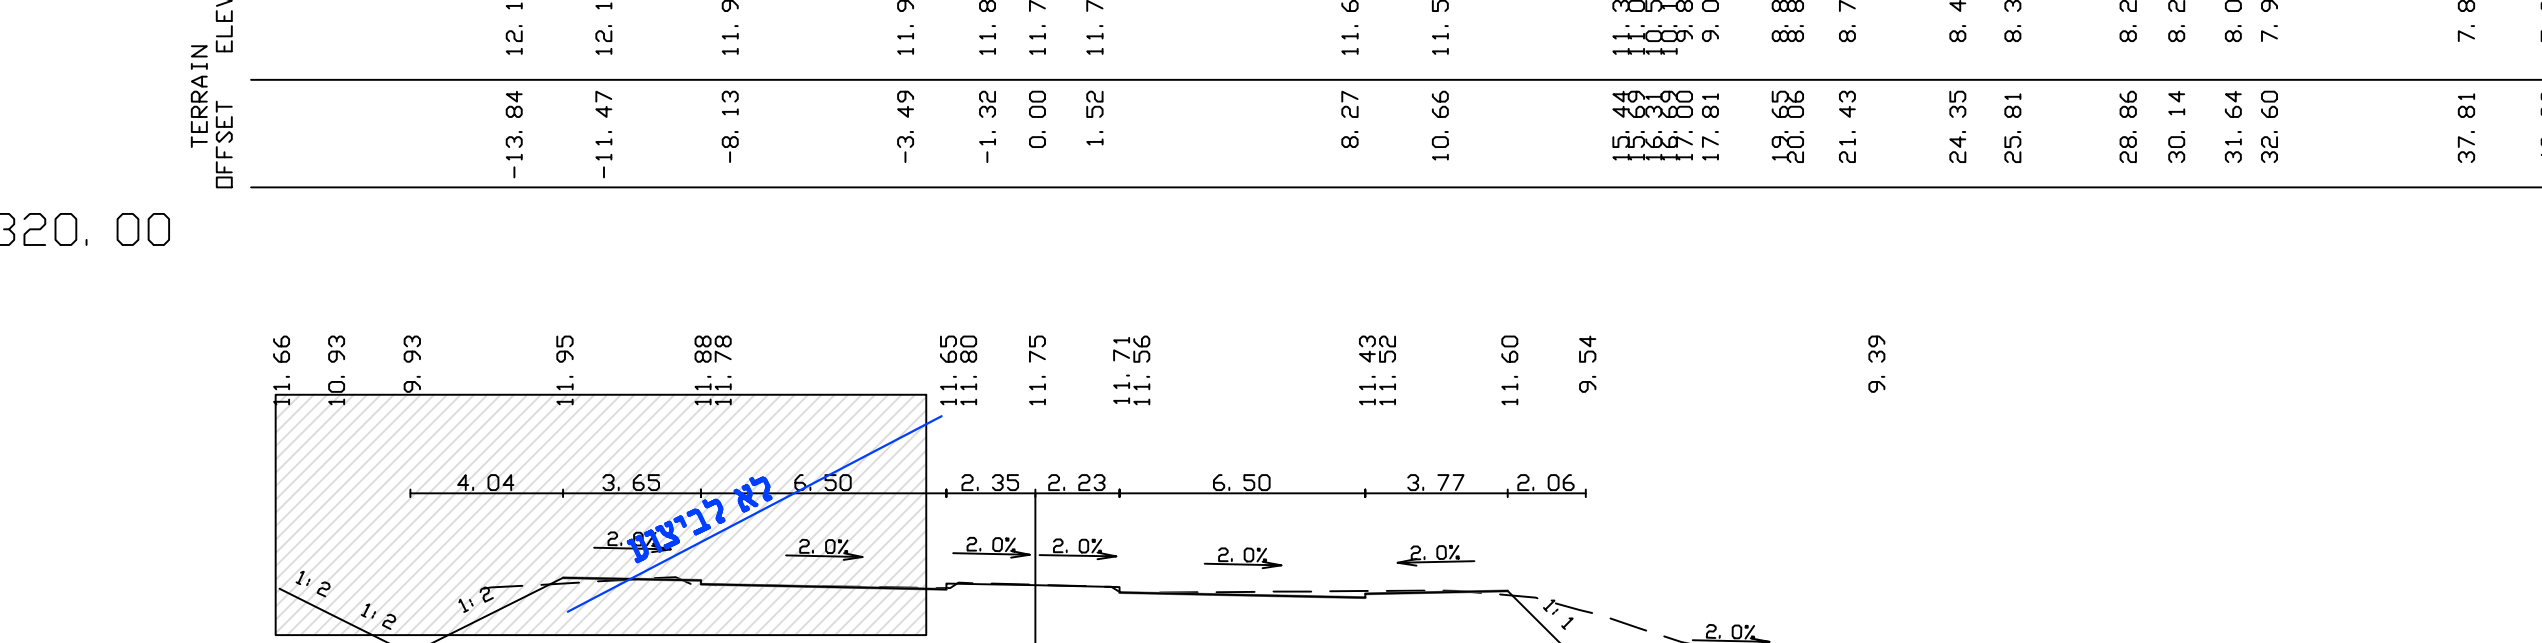
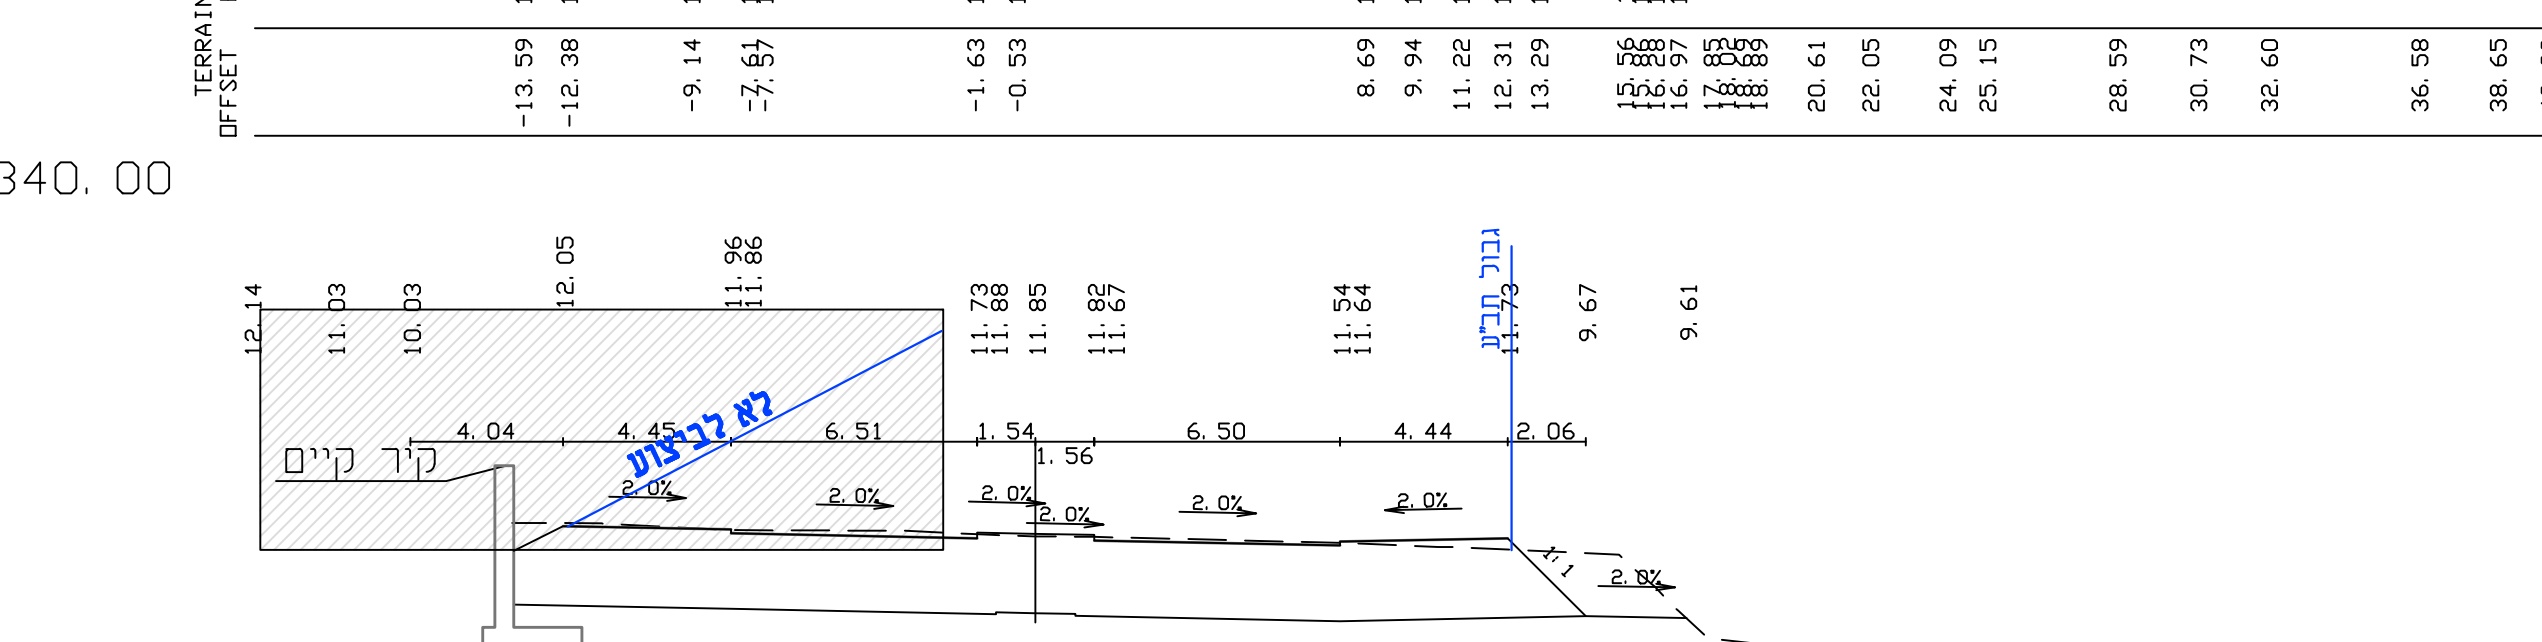
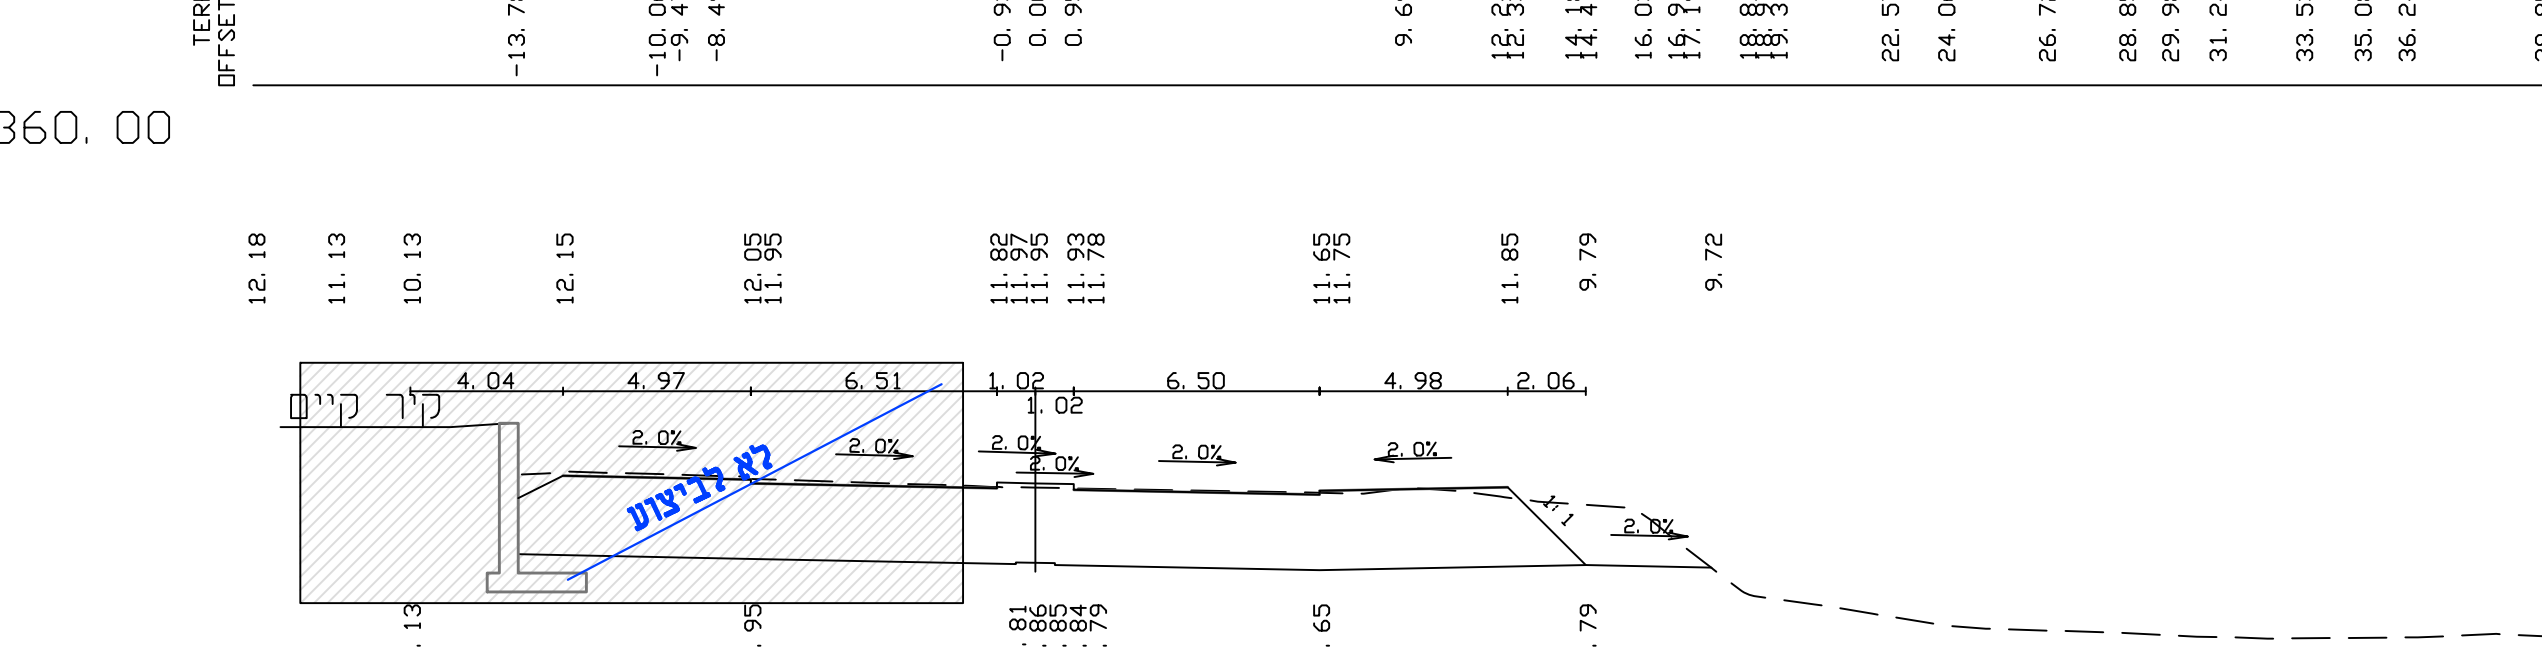
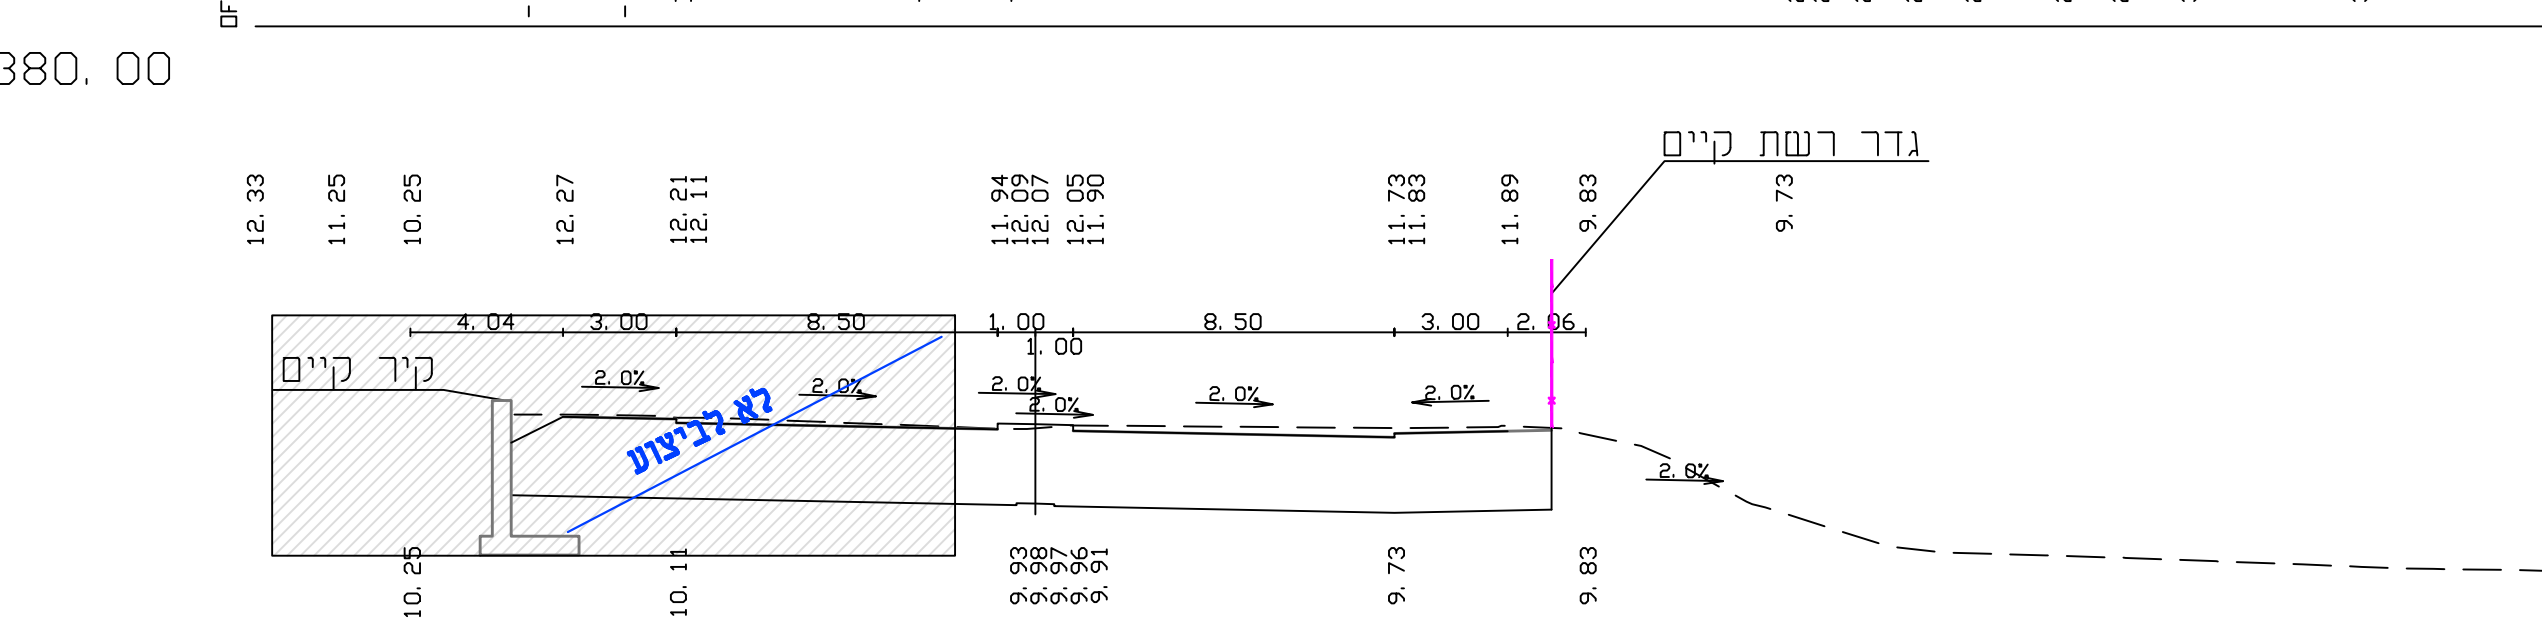
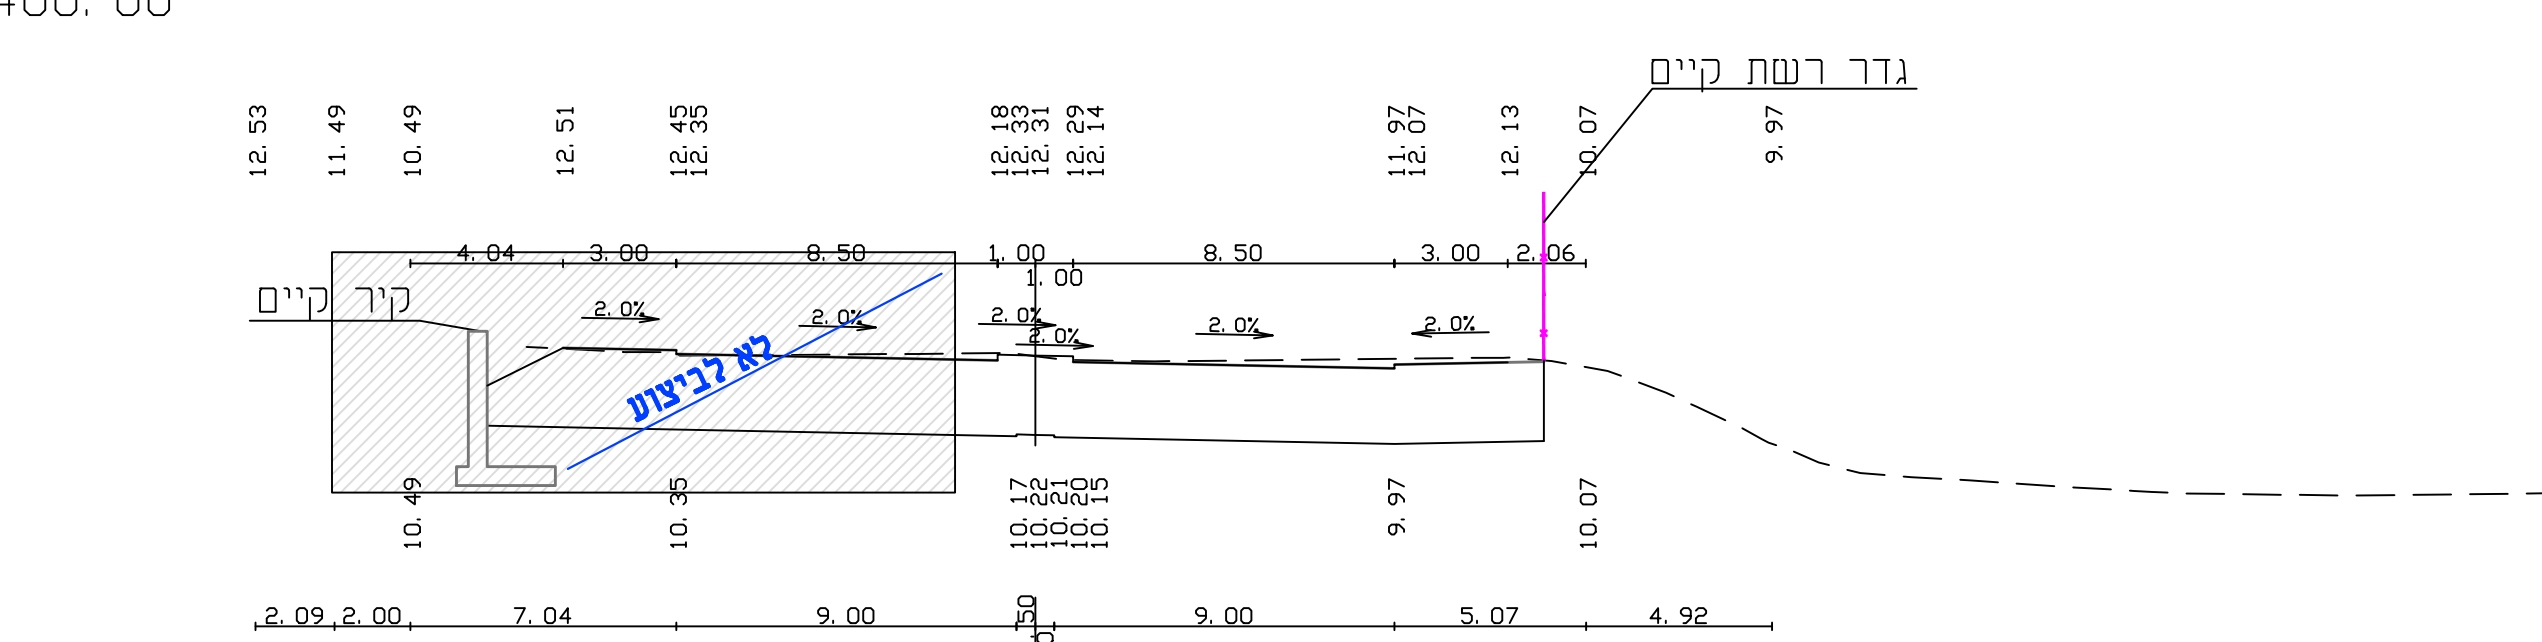
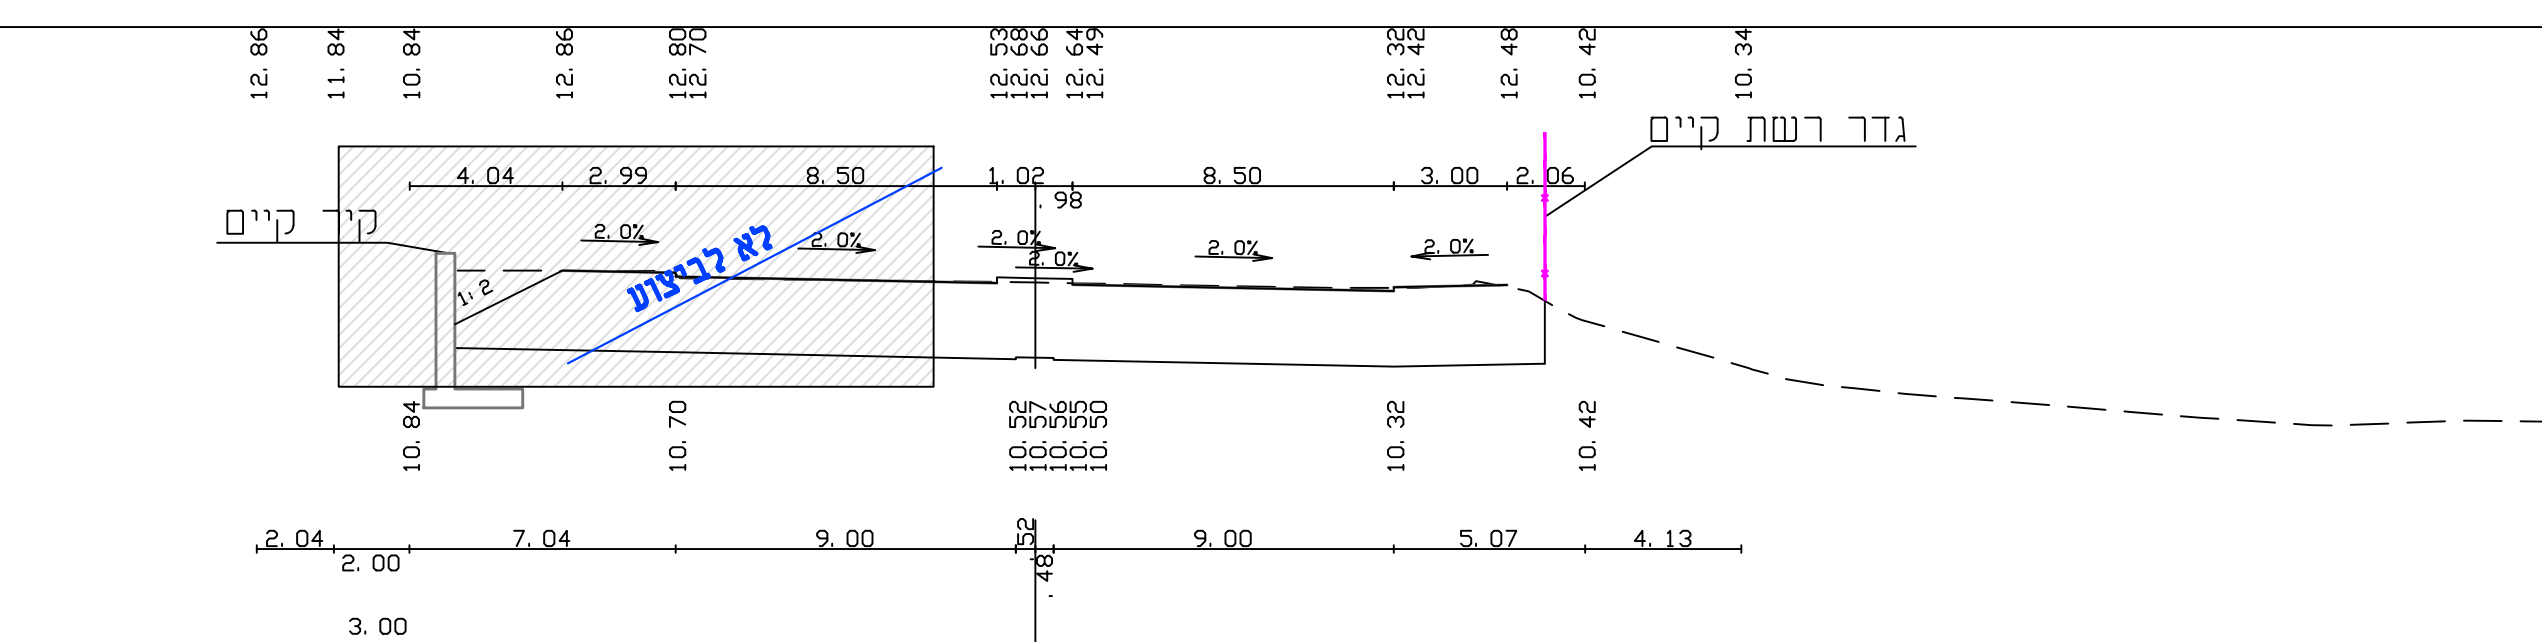
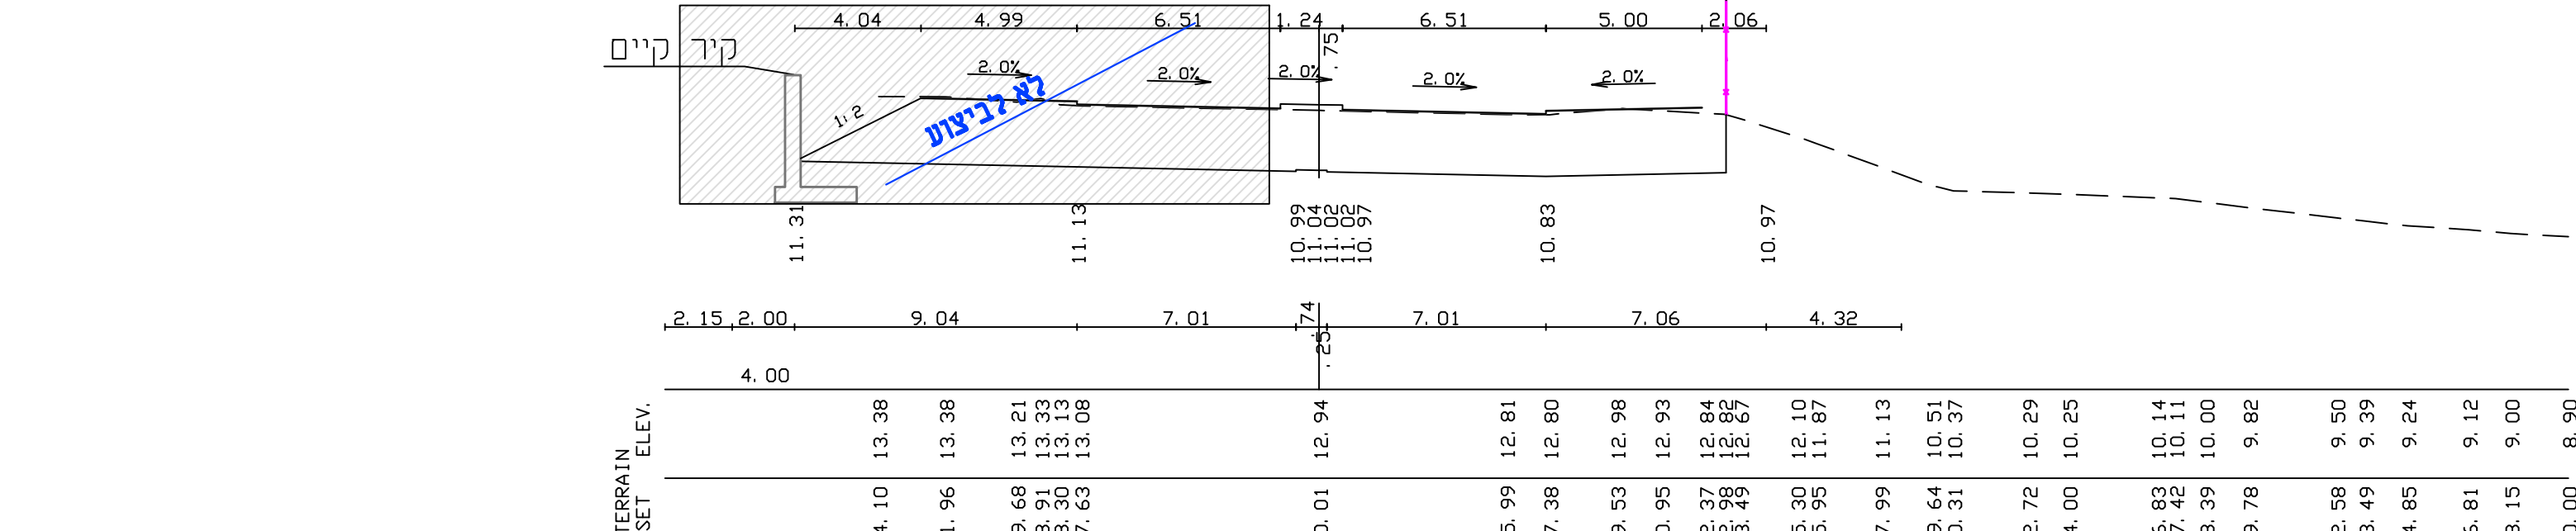
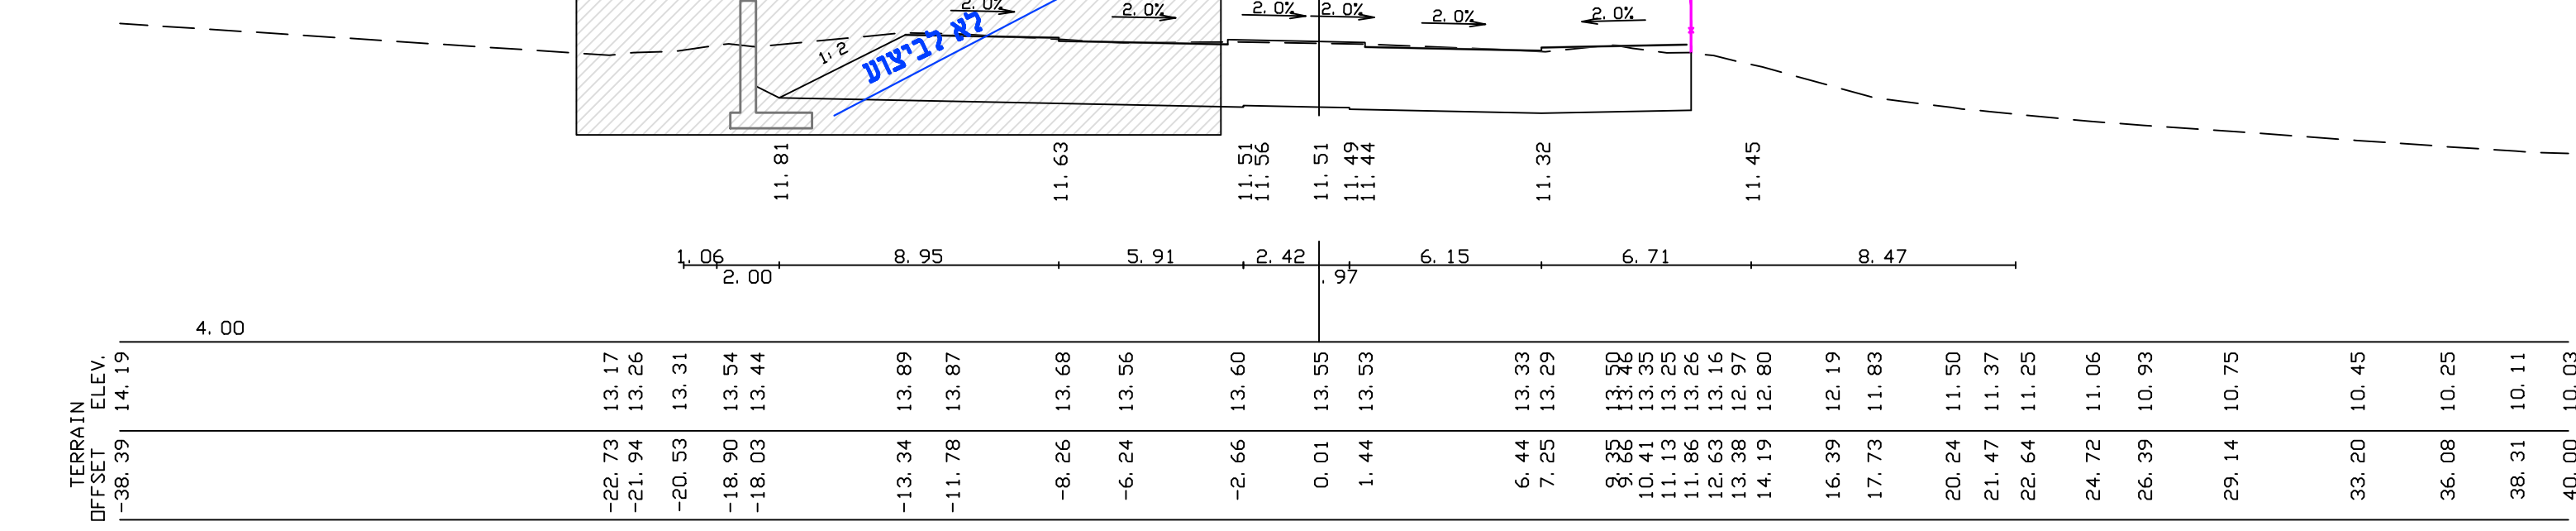
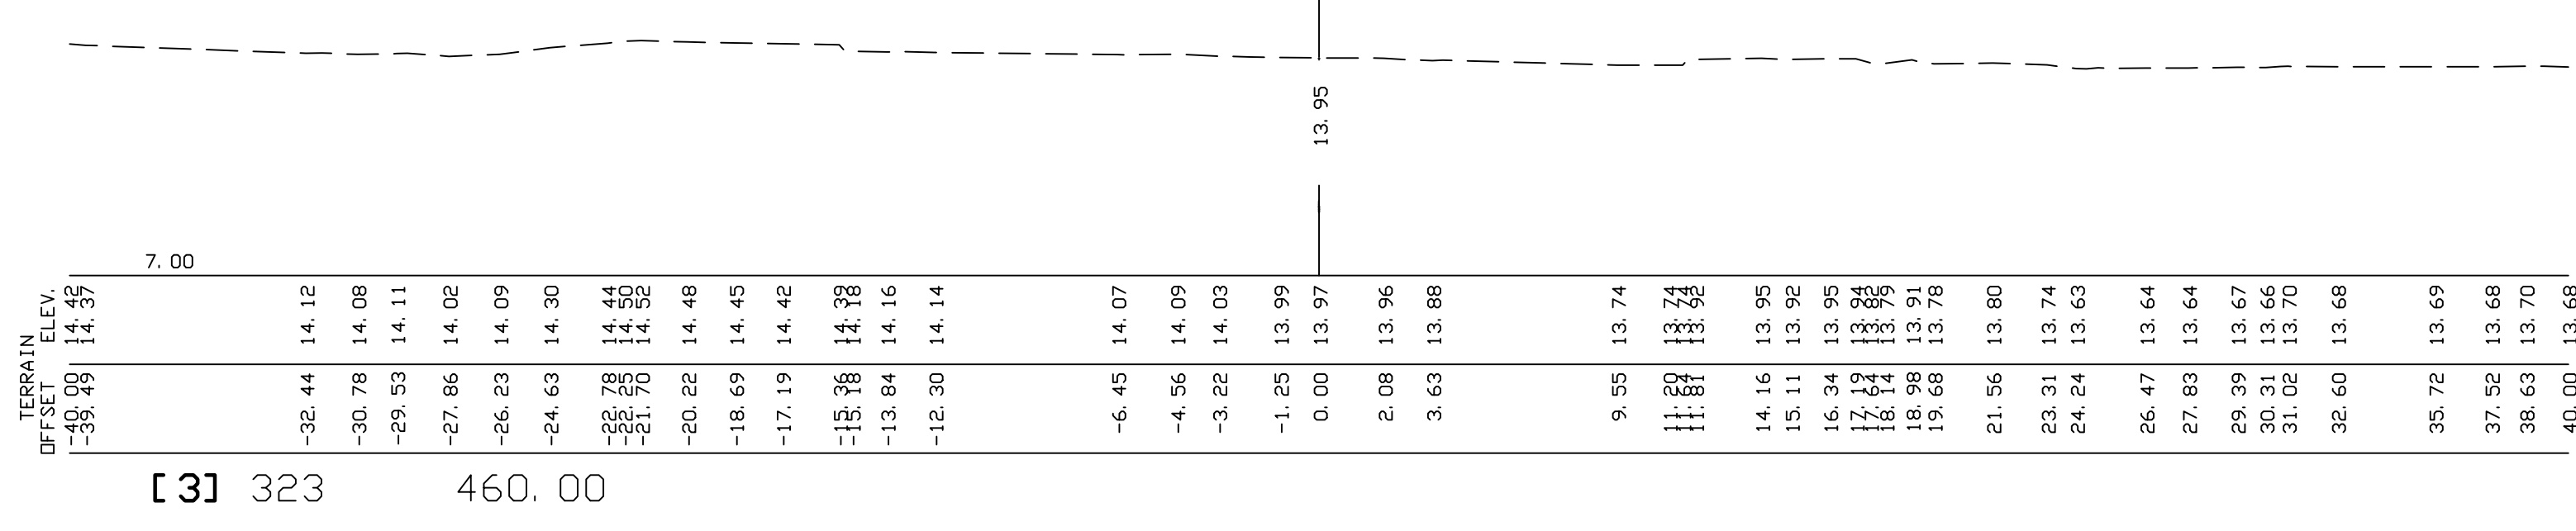
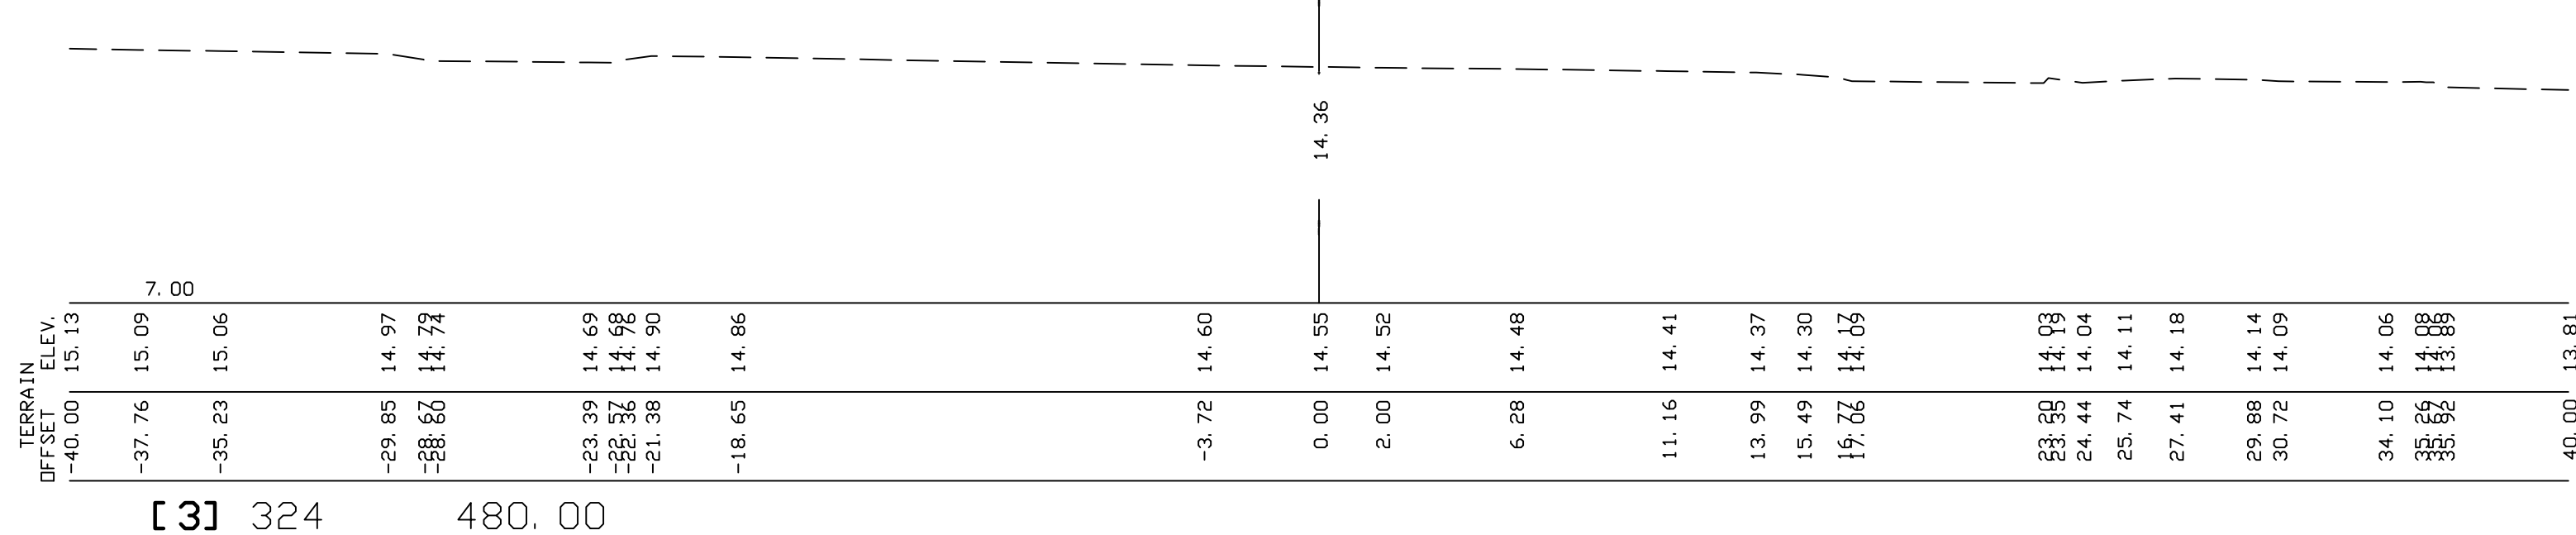
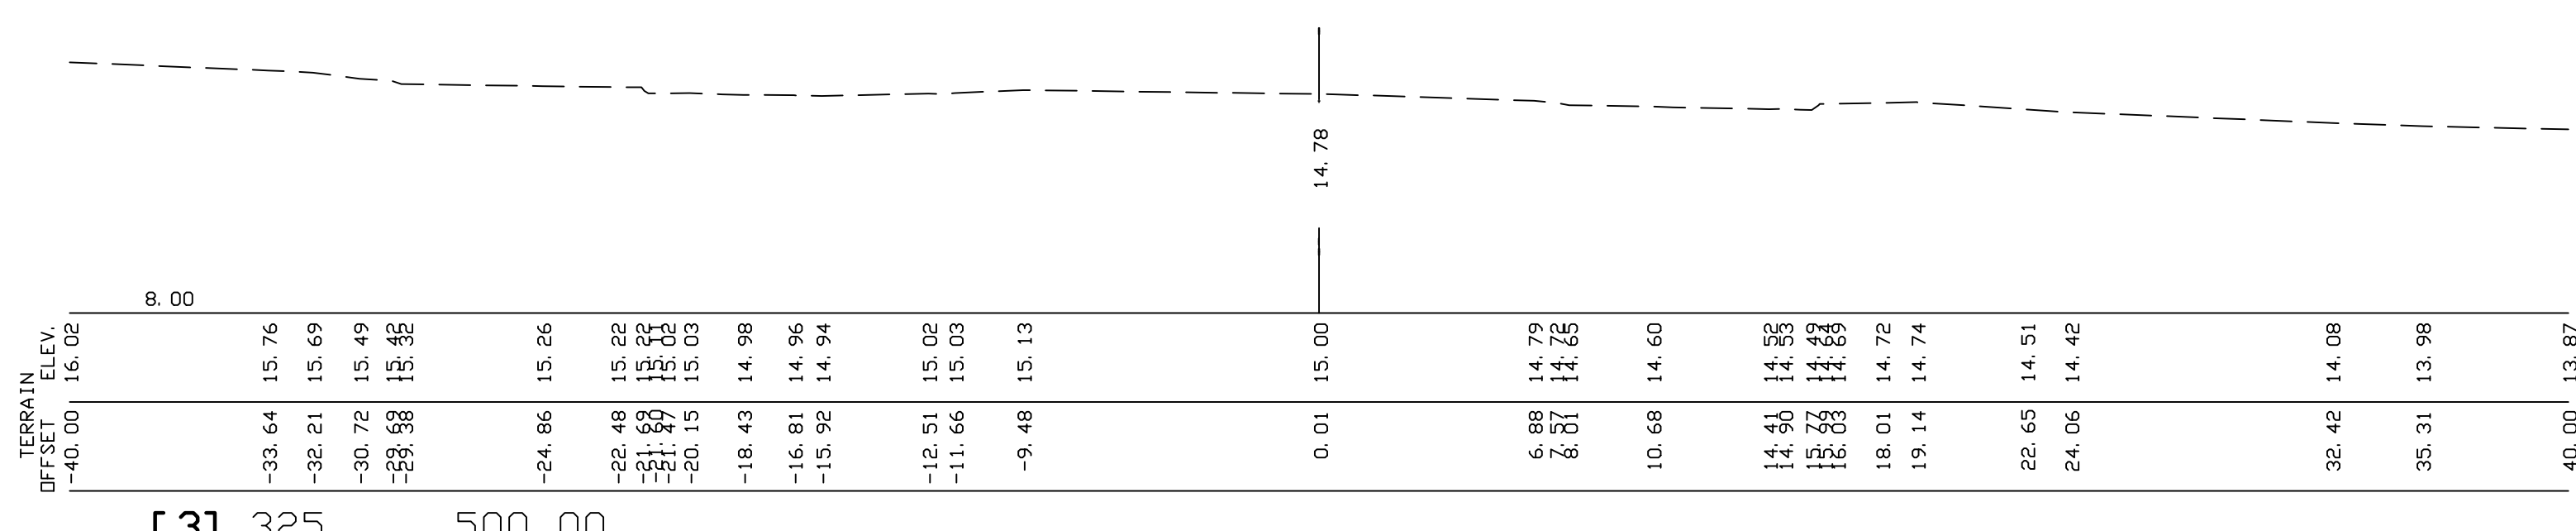
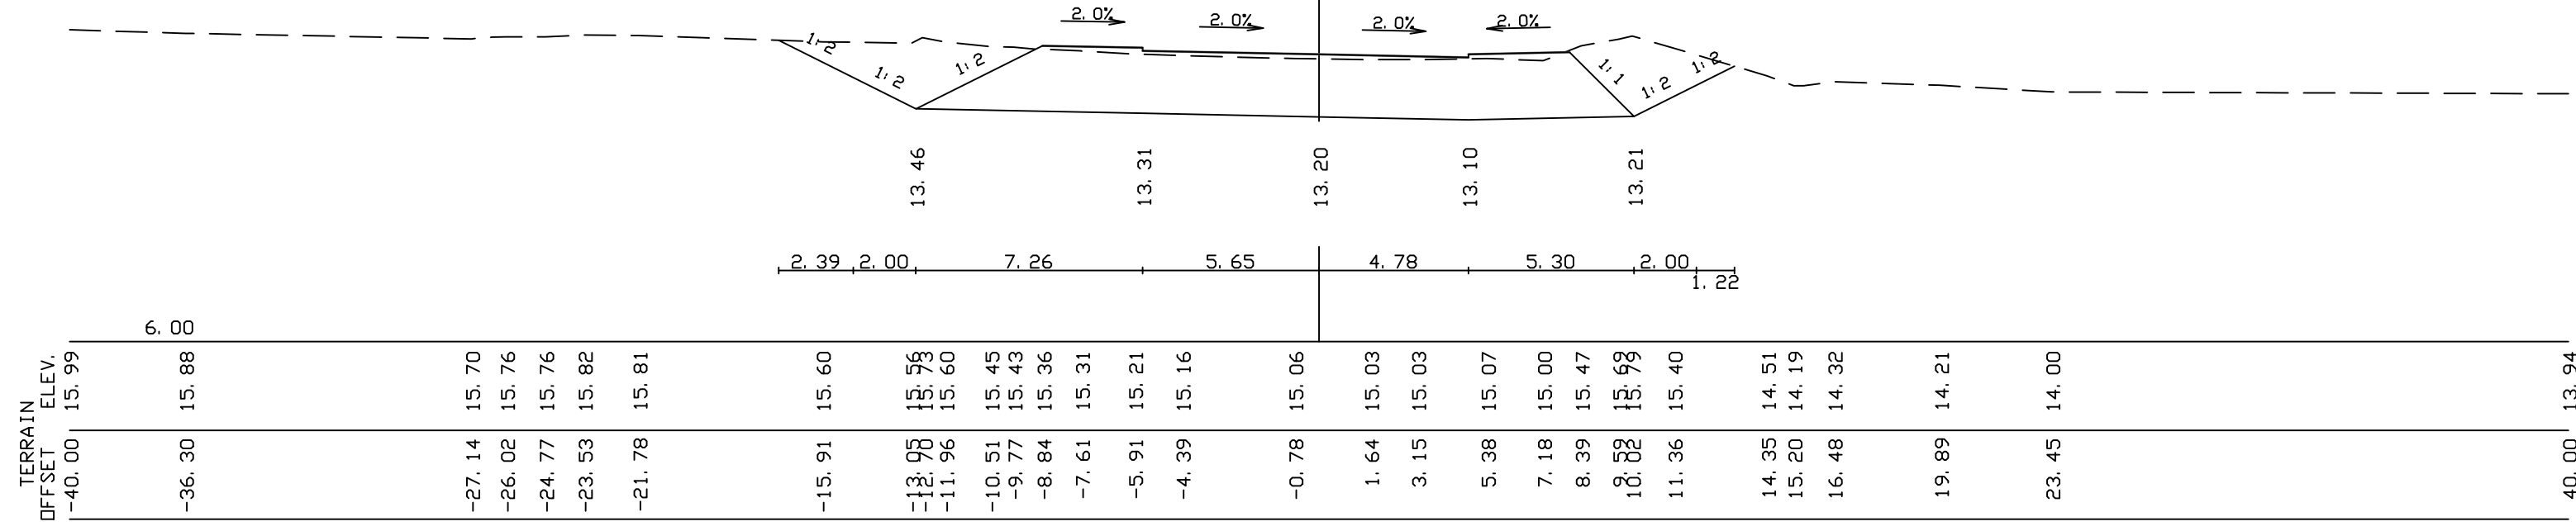


## ציר מס' 3

## מקרא:

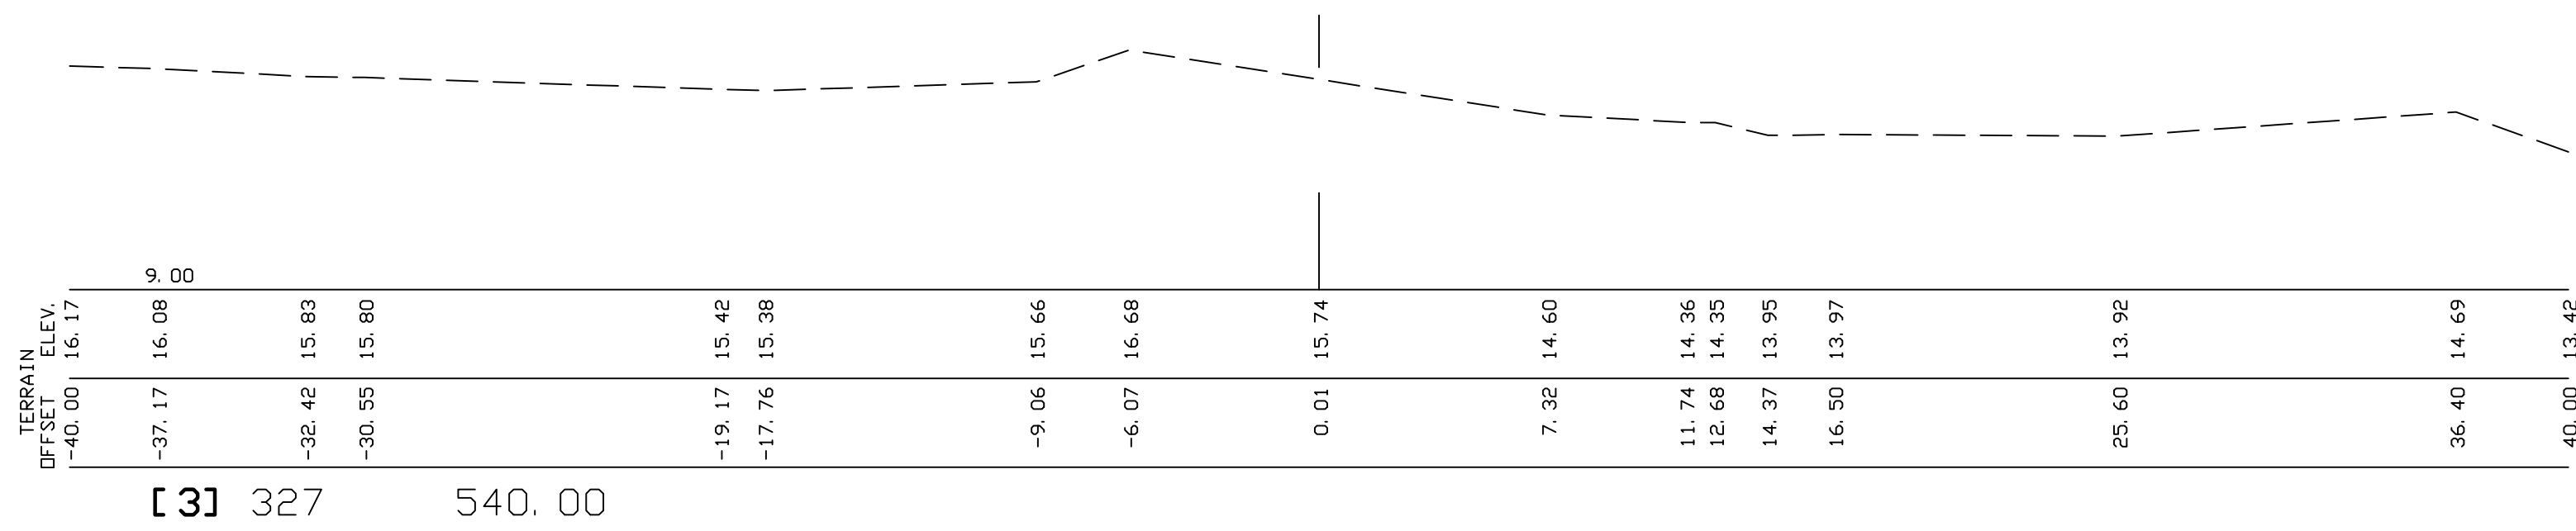

☐ לעיון ☐ לאישור ☒ למכרז ☐ לביצוע


28.10.20	שינוי ז"פ הערות בקרה	צוות תכנון
20.05.20	הכנת תכנית למכרז	צוות תכנון
תאריך השינוי	מהות השינוי	תפוצה

הוא לא נשכח: **הוא לא נשכח:**

נסס הפרוייקט נשכונת מגורים - ביי 410  
חתיכים לרוחב גיליון 2

קנה מידה	תאריך	תכנון סדרגס אנדרץ מסארוה	ASH-HW-Bel Year-Bytlo-4012-00-00
		סדרגס רואן	
		אנדרץ	
1:00	26.03.20		

מחזוריות ב"מ

**מחלקת שירות לקוחות**

פנייה אזור תעשייה  
טל': 08-7998525  
תנועה, כבישים ותשתיות

09-7996526 :טלפקט  
052-4484874 :פון