מקרא :

ציר מס׳ 22

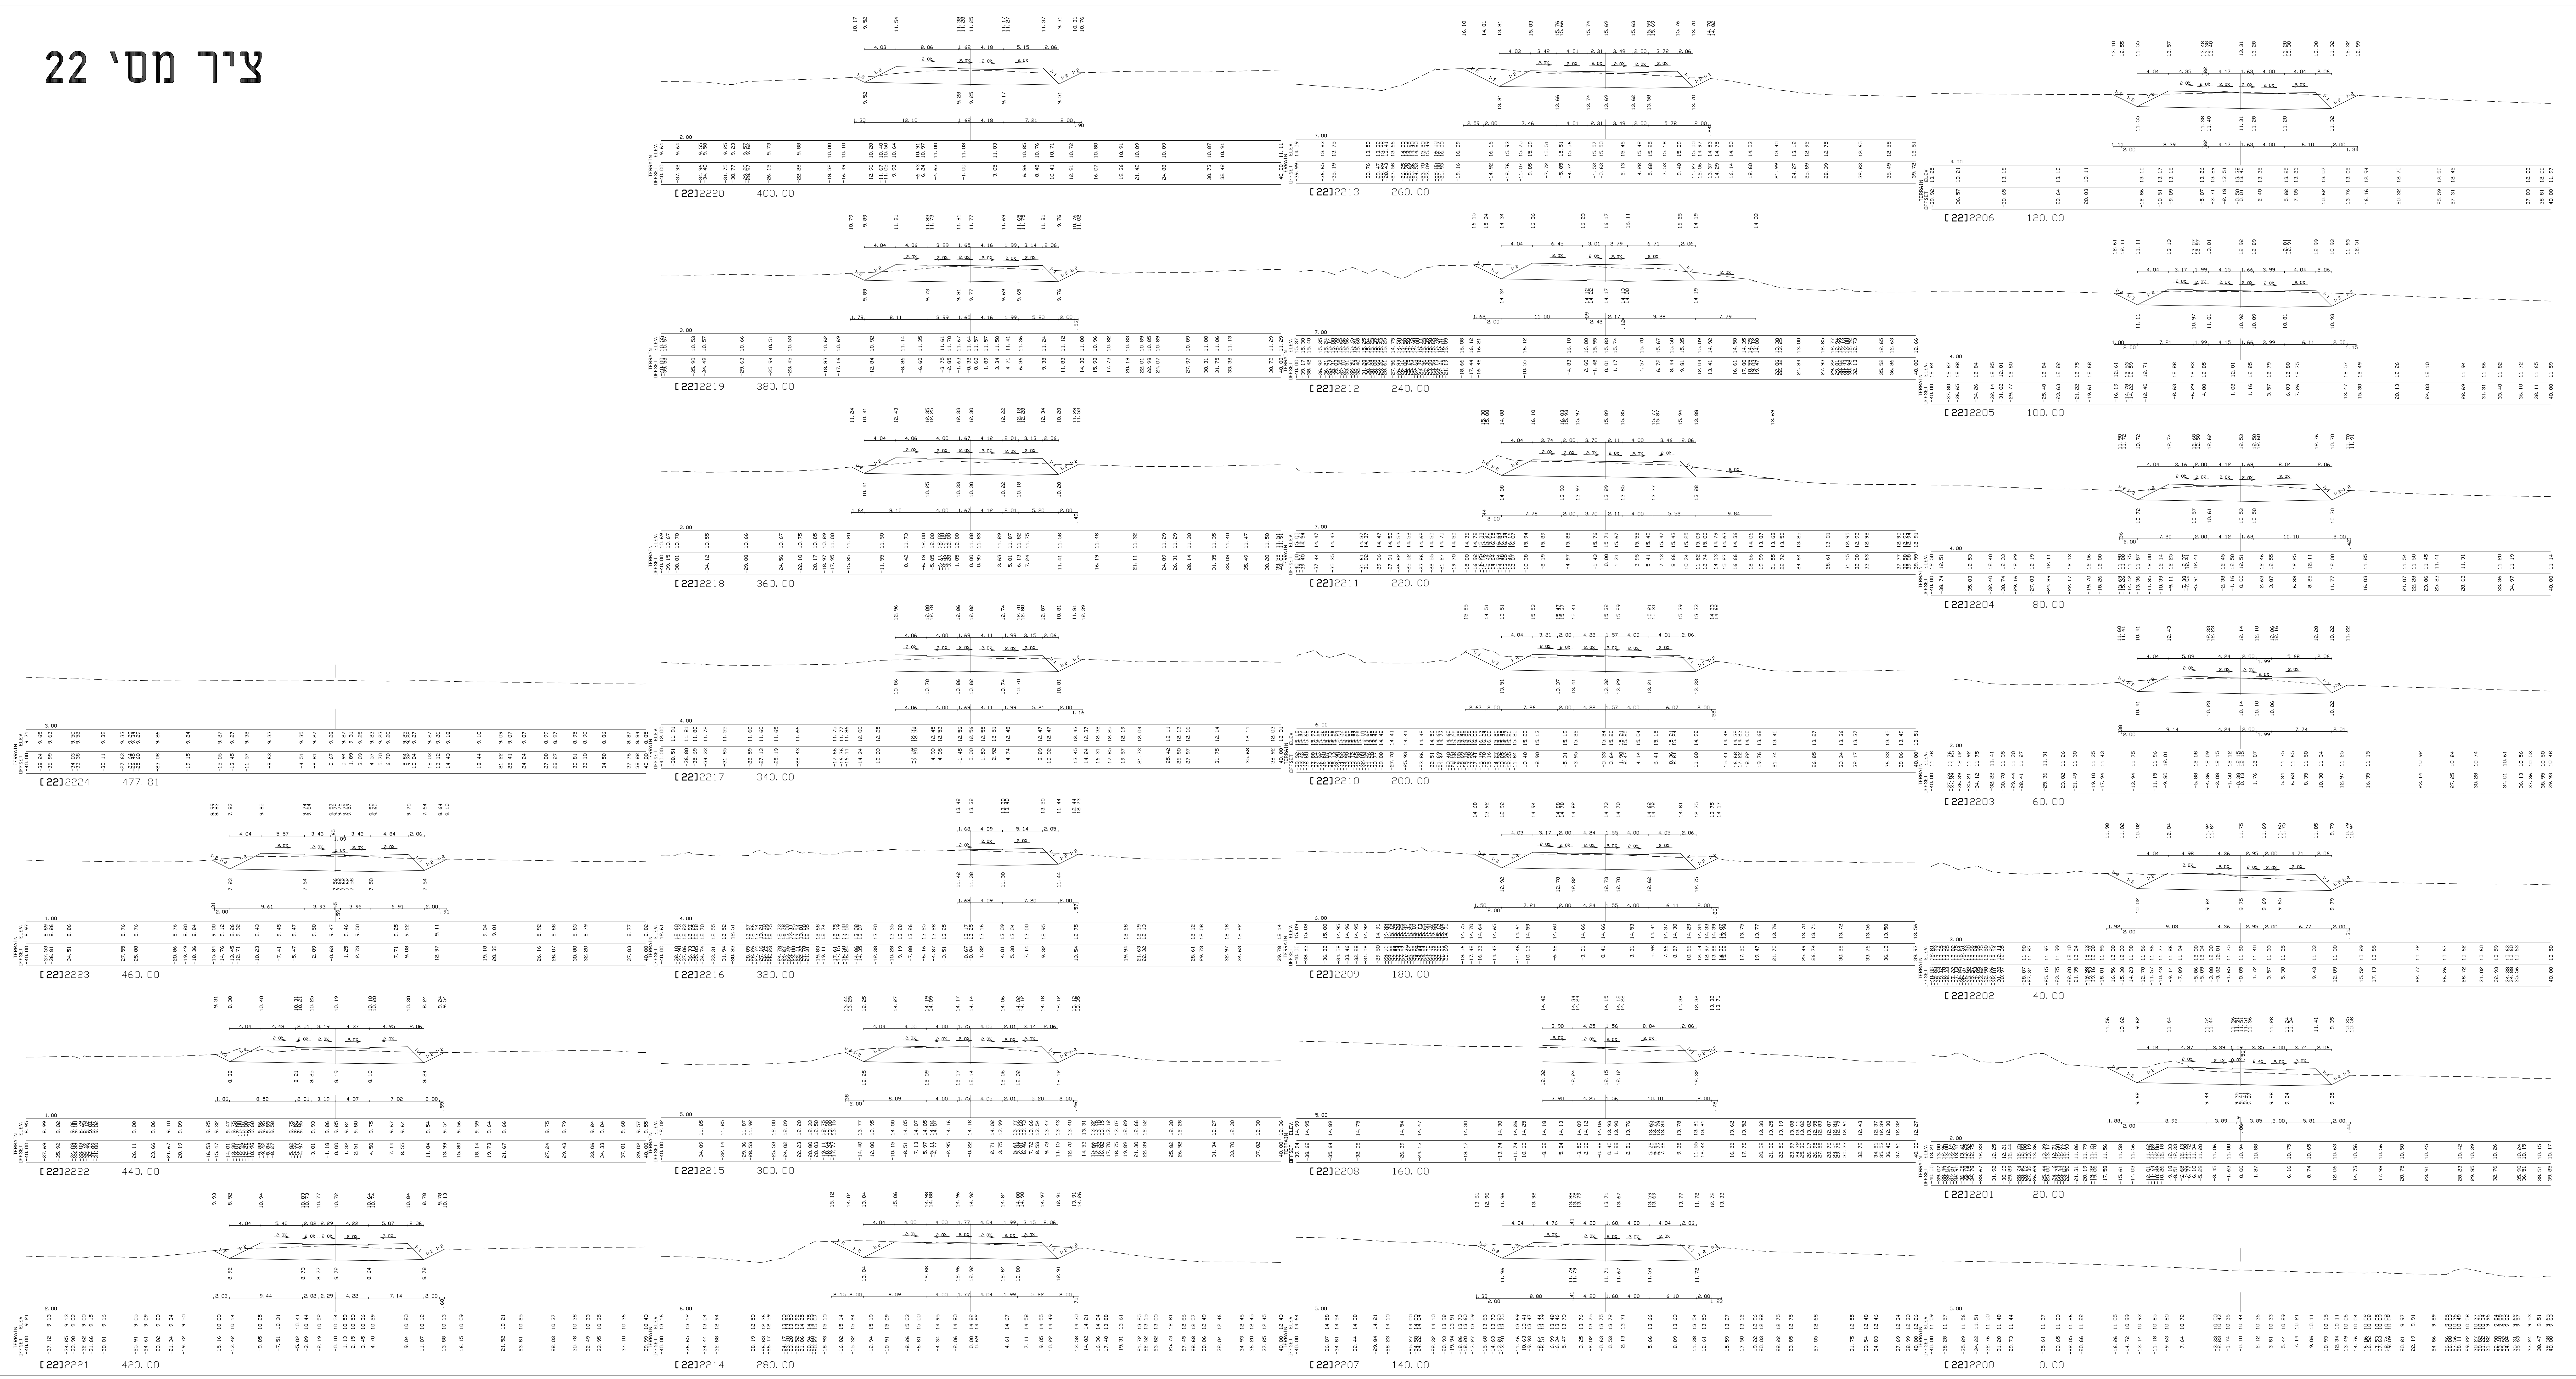

ציר מס׳ 23

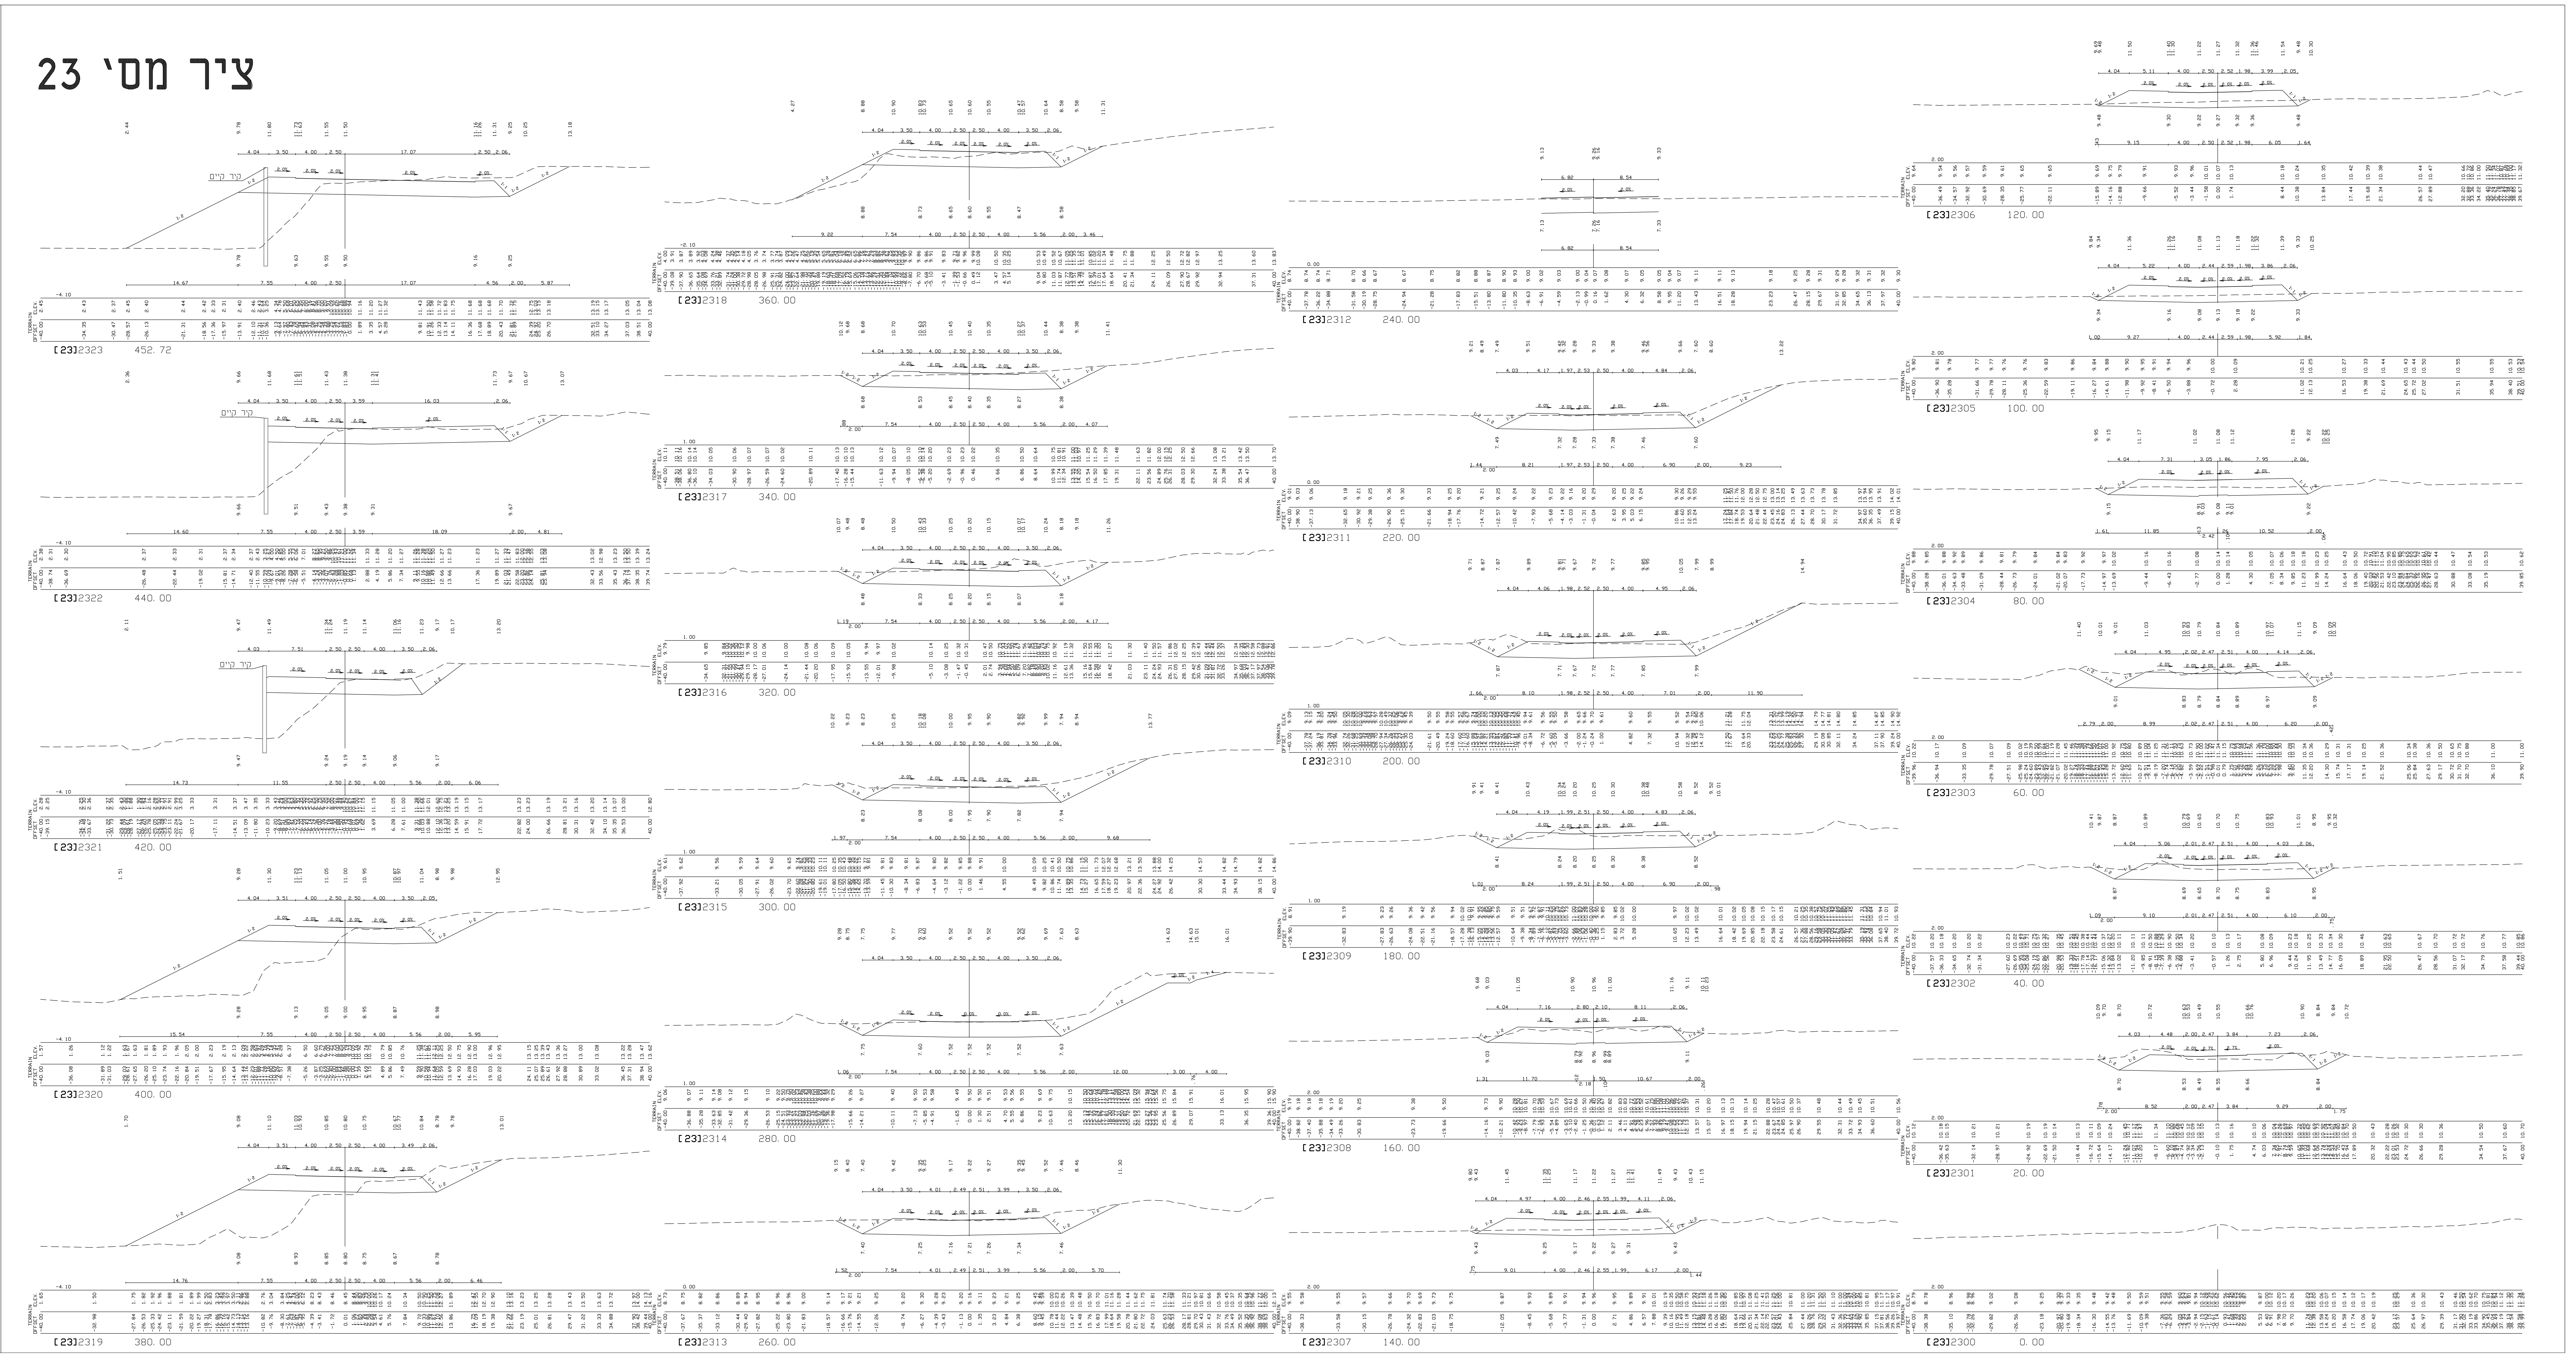

☐ לעיון ☐ לאישור ☑ למכרז ☐ לביצוע

תפוצה	מהות השינוי	תאריך השינוי
צוות תכנון	שינוי ע״פ הערות בקרה	28.10.20
צוות תכנון	הכנת תכנית למכרז	20.05.20

הוכן עבור:

שם הפרוייקט: שכונת מגורים – ביי 410

חתכים לרוחב גיליון 4

ASH-HW-Bat Yam-By410-4014-DD-02	תכנן: מהנדס אשרף מסארוה שרטט: רואן.ע אשר:	תאריך: 26.03.20	קנה מידה: 1:100

מהנדסים בע״מ
הנדסה אזרחית ומדידות
תנועה,כבישים ותשתיות
טל: 09-7996525
פקס: 09-7996526
נייד: 052-4484874
טייבה אזור תעשיה
מיקוד 40400 ת.ד. 3393
בית הכוכבים תחנת דלק גל ashraf-m@zahav.net.il