
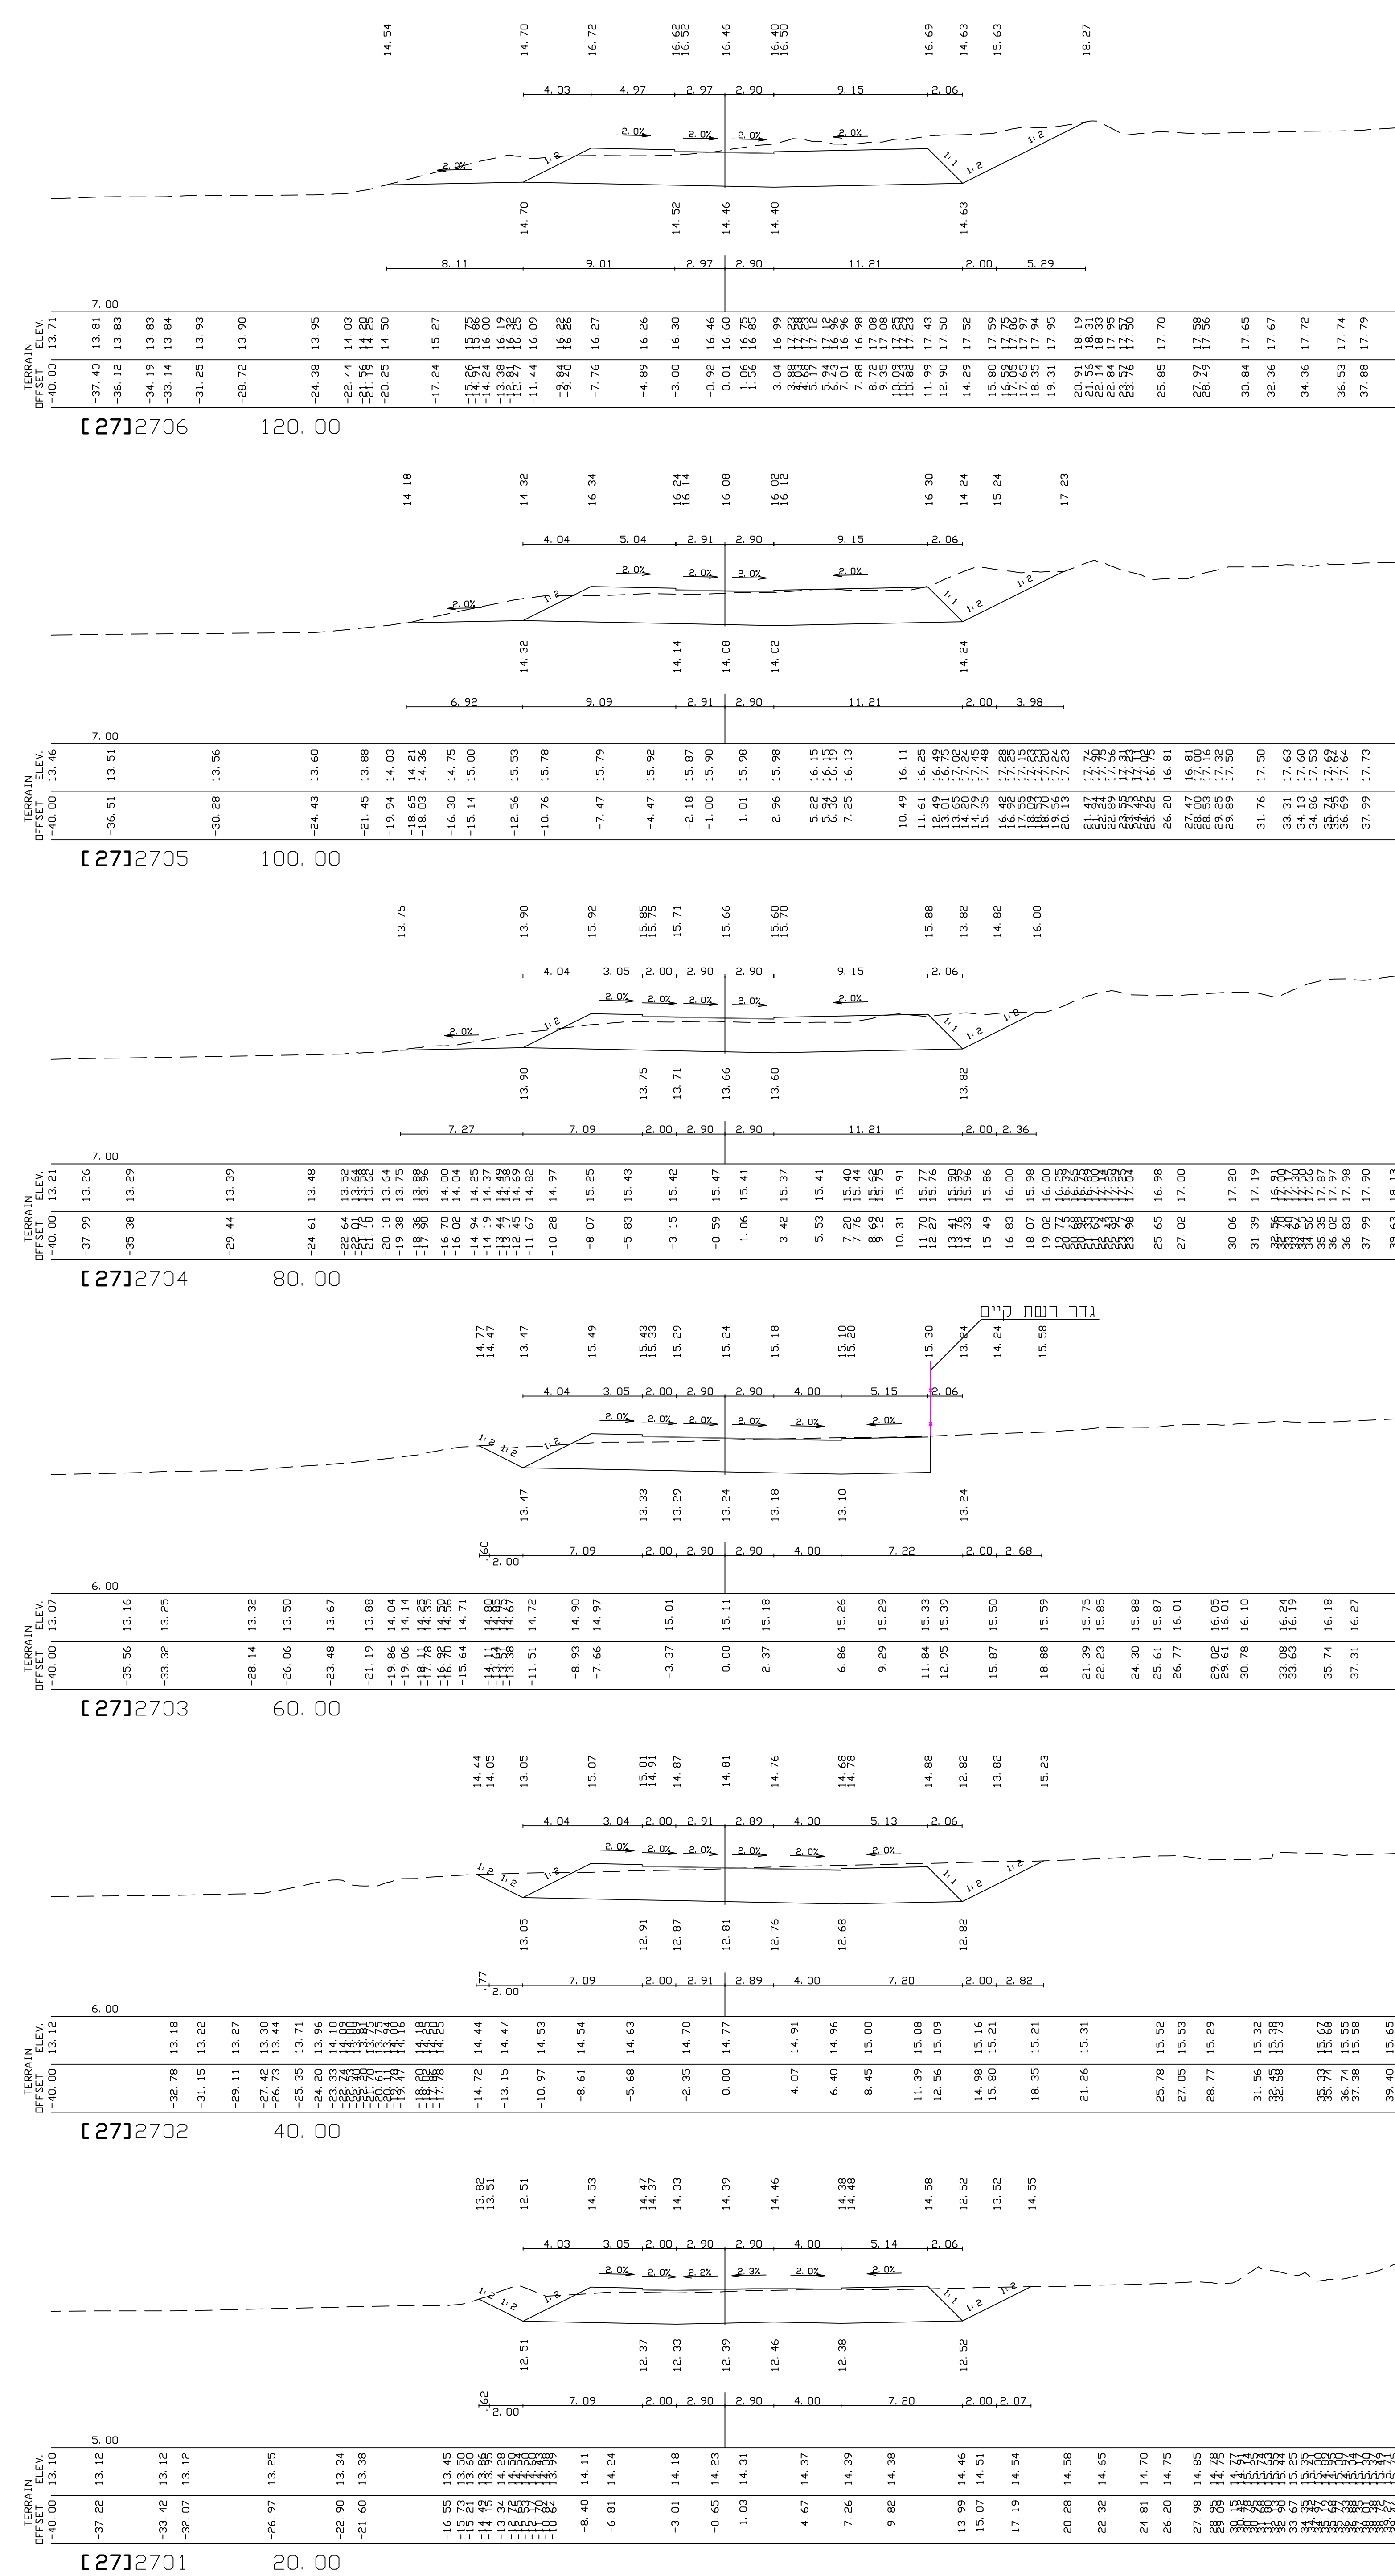
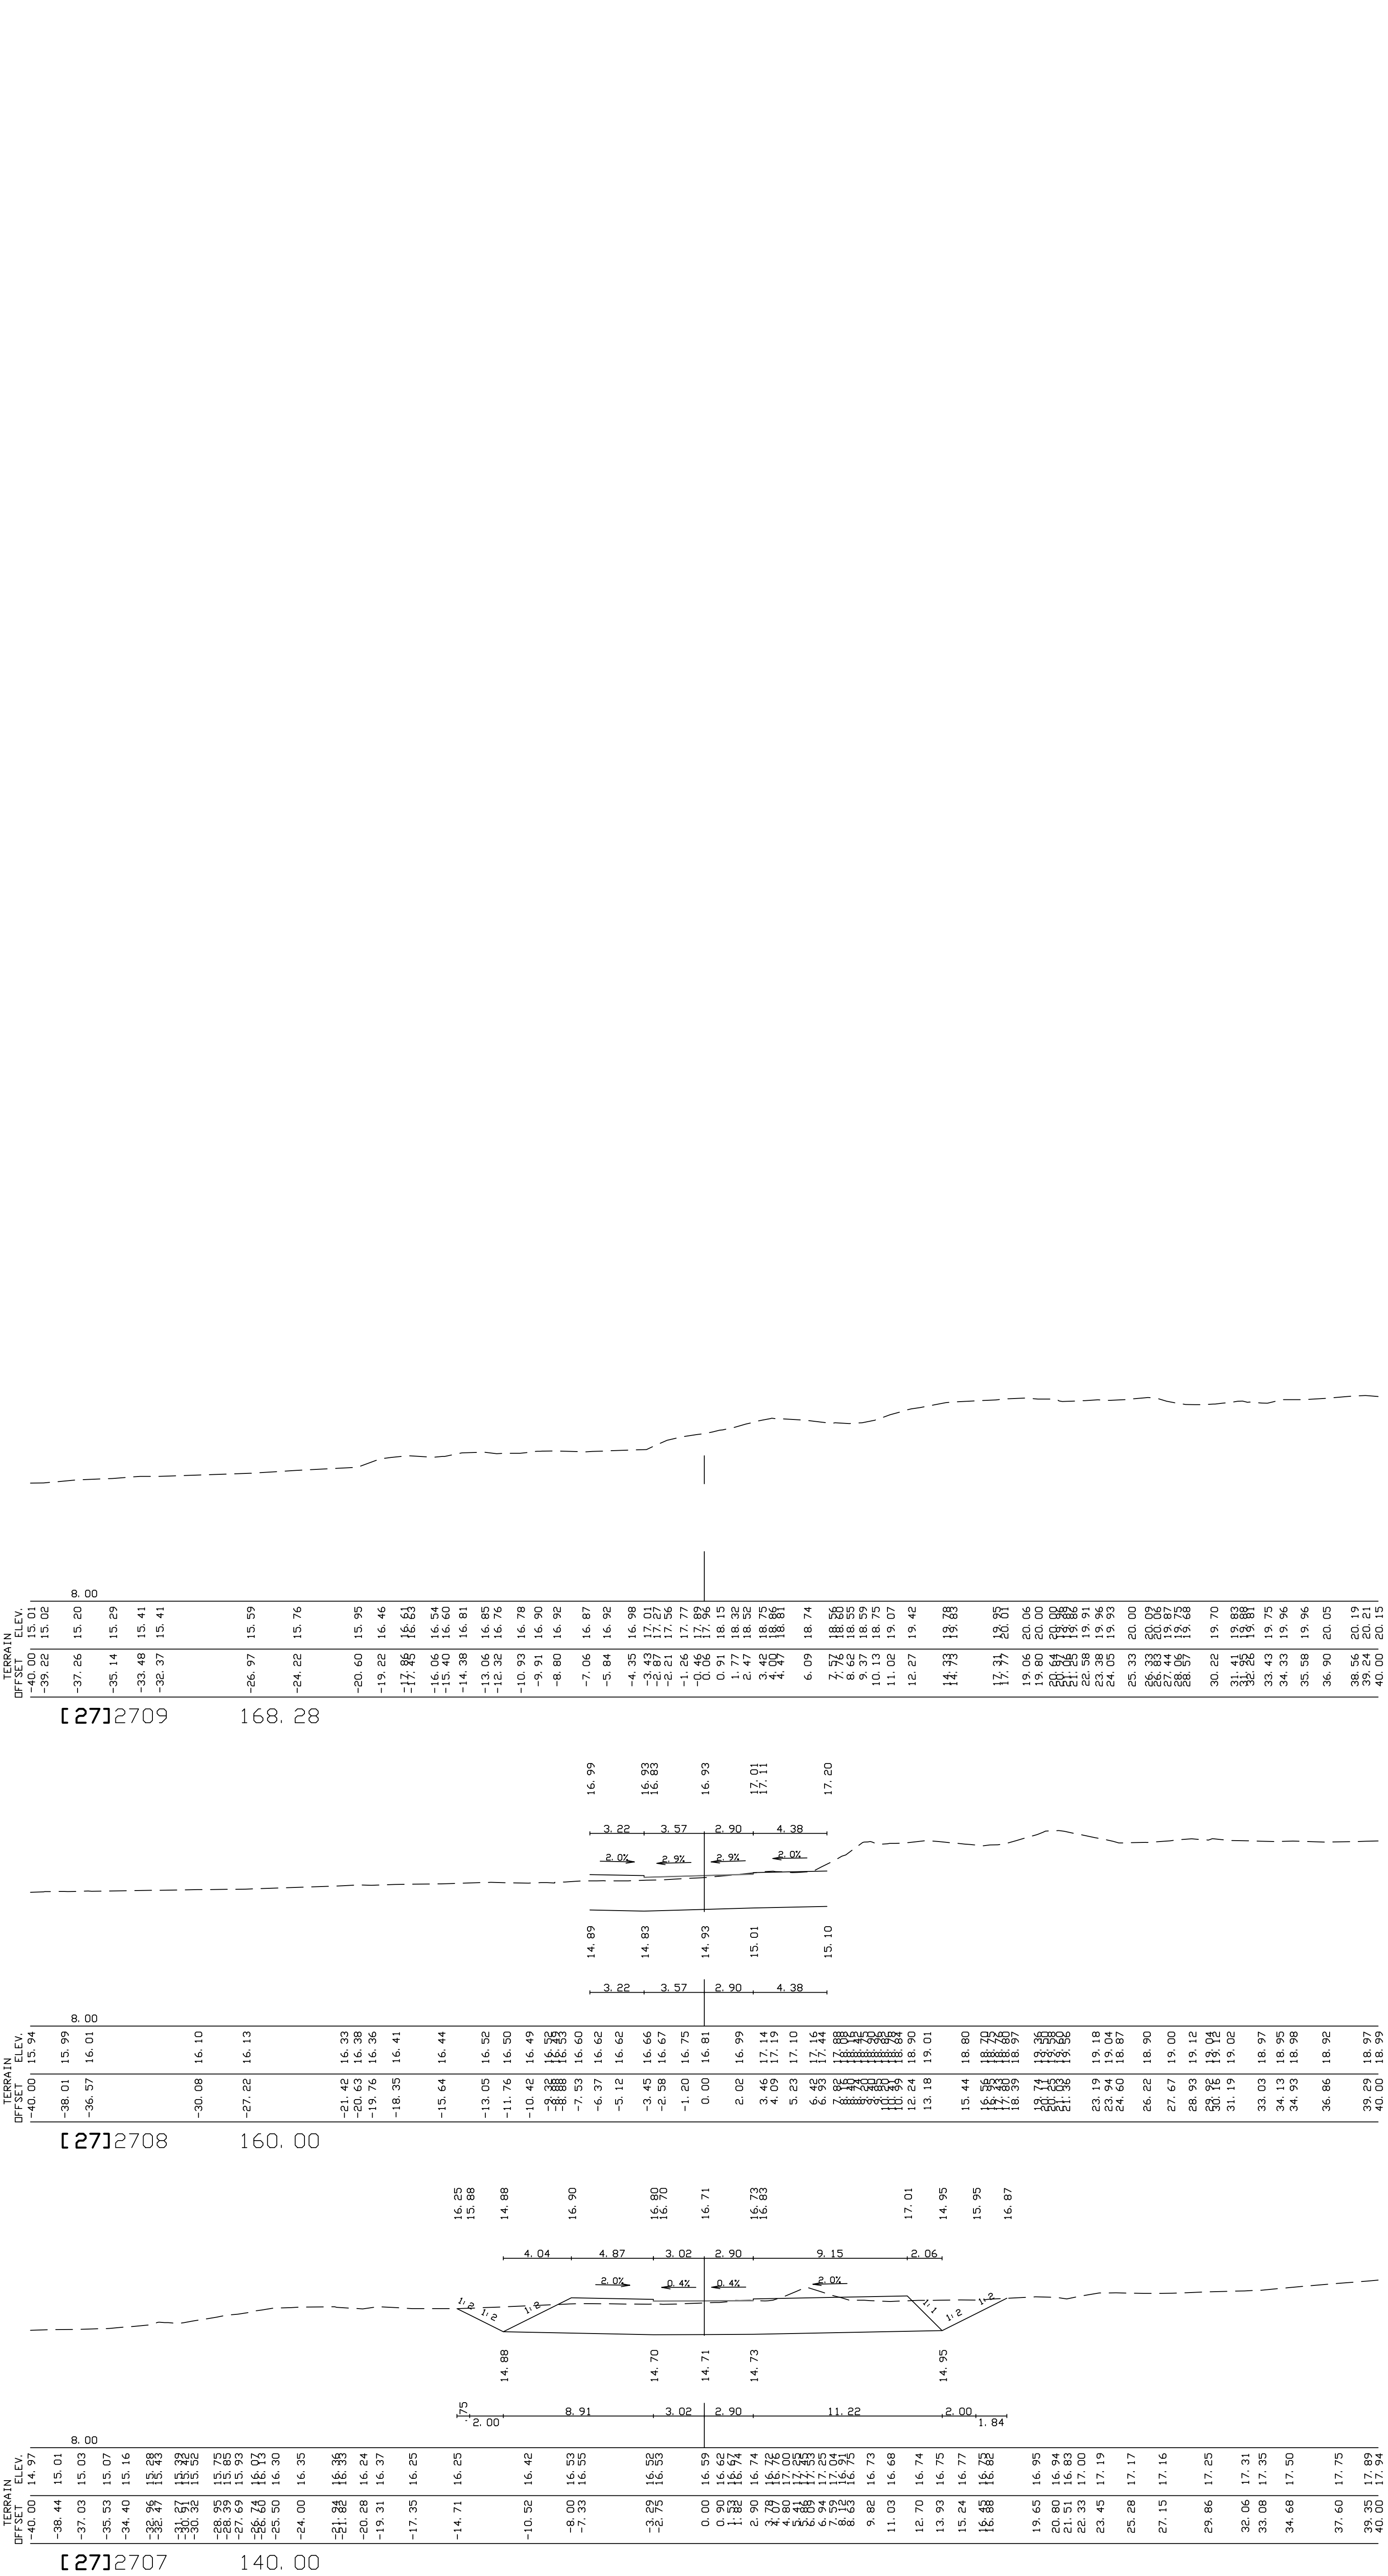


## מקרא

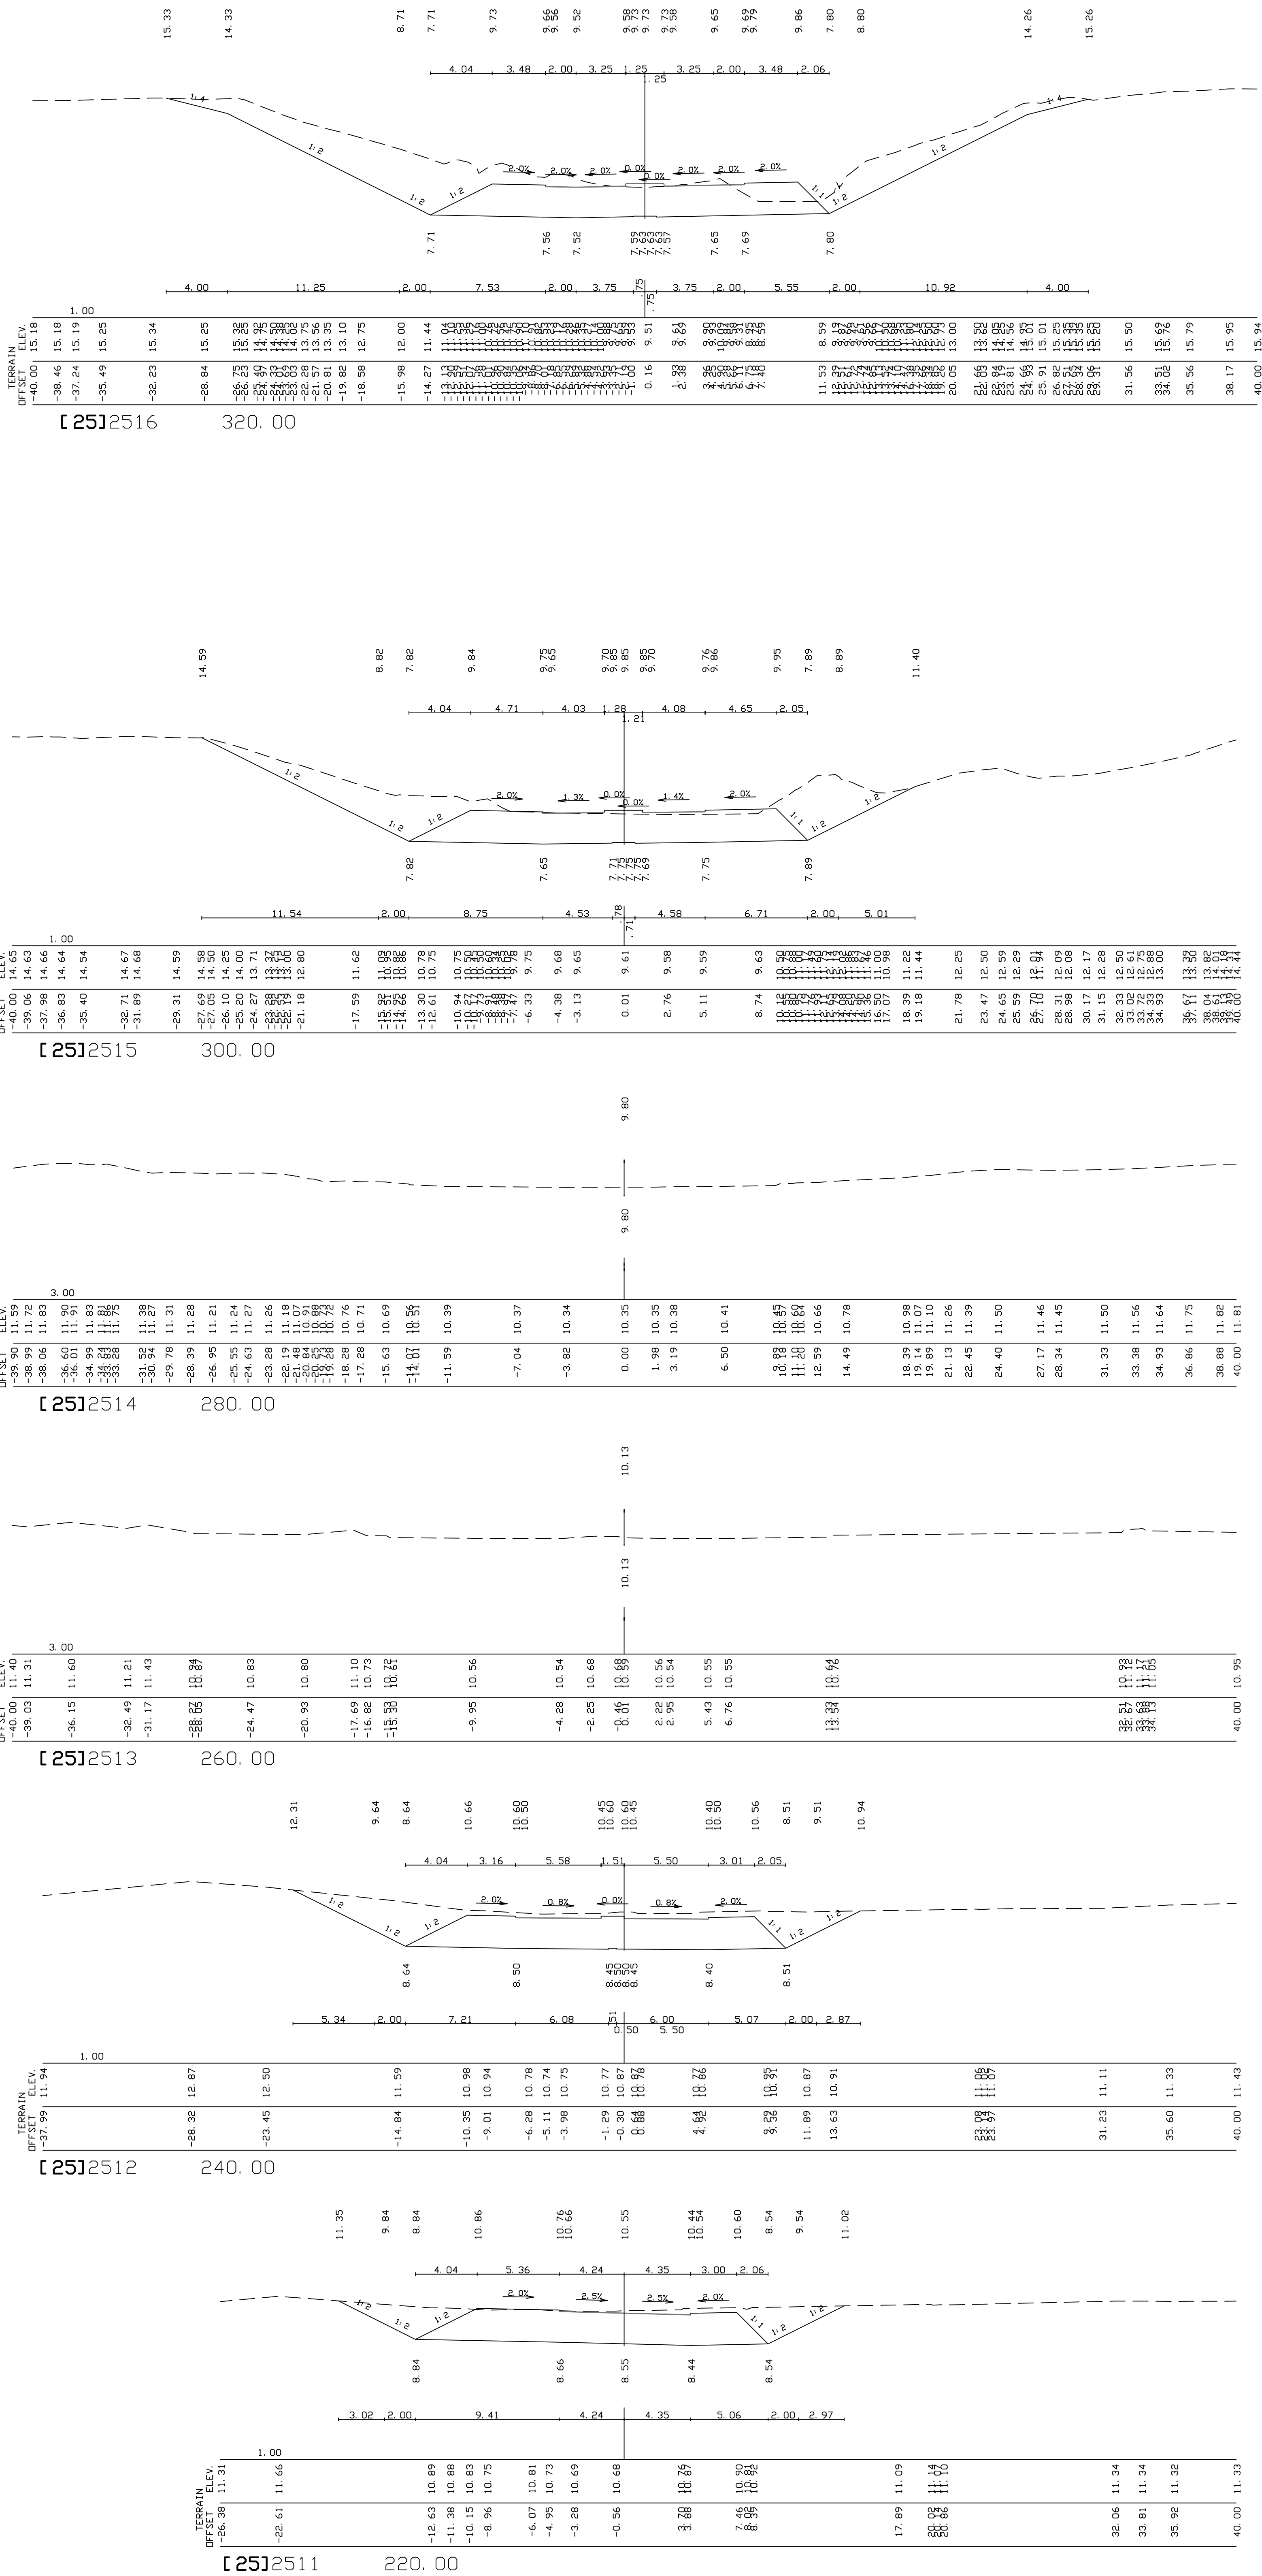

רעיון	לראשון	למכרז	לביצוע
צוות חכנון	שמי ע"פ רגדוח בקרה	28.10.20	
צוות חכנון	הבקת מכנית למכרז	20.05.20	
תפוצה	מרות השפיעי	חא"ר רשמי	

שם הפרויקט: שכונת מגורים - ב"י 410  
חתיכים לרוחב גיליון 5

**מנהלסים בע"מ** 

חברה אחריות וסדרות  
תכנון, בנייה ותחזוקה

מ"ל: 09-7998525  
פקס: 09-7996526  
י"ד: 052-4484874

מיקום: אזור המערה  
3903 ת.ד. 40400  
בית הכוכבים תחת דלק ג.ל. [ashraf-m@zahav.net.il](mailto:ashraf-m@zahav.net.il)