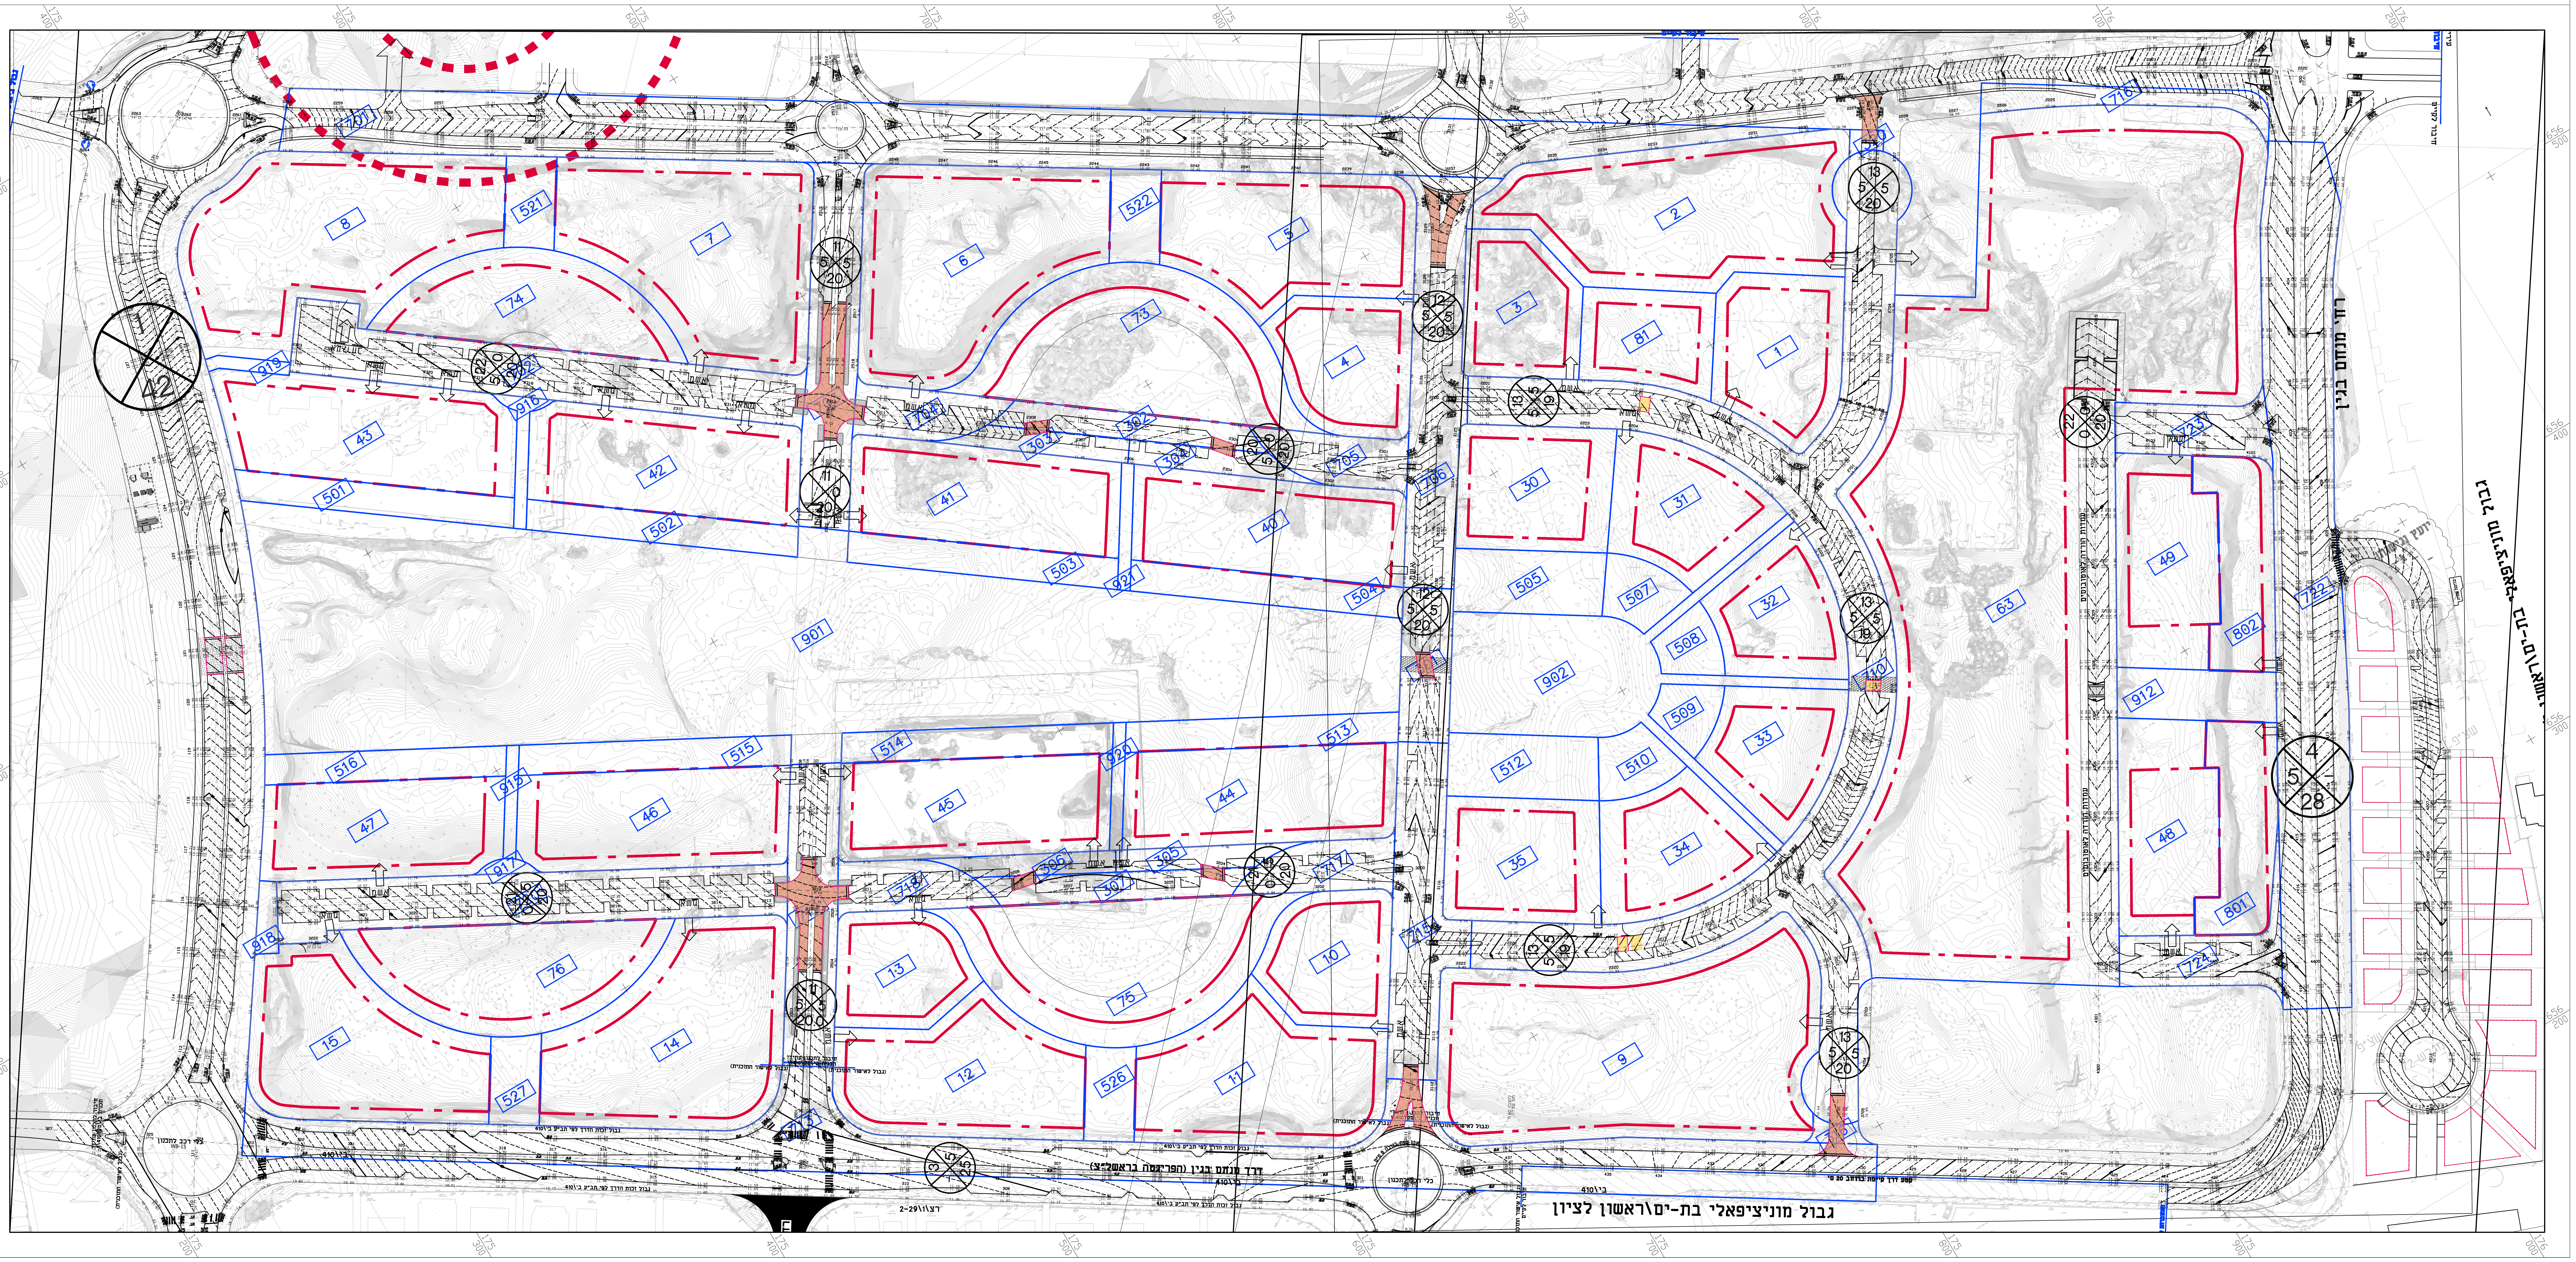

דרך מנחם בגין (הפריגמה בראשל"צ)
ב"\410
גבול מוניציפאלי בת-ים\ראשון לציון
דרך מנחם בגין

תרשים סביבה
(ללא קנה מידה)

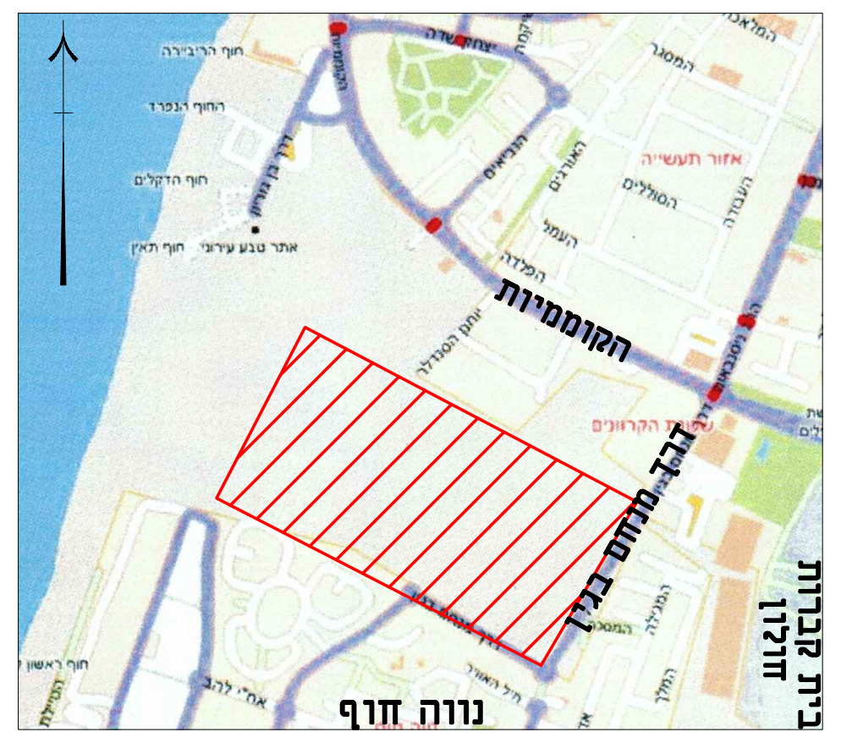

הקוממיות
דרך מנחם בגין
בית עבודות עולון חזון
נווה חוף

☐ לעיון ☐ לאישור ☑ למכרז ☐ לביצוע

תפוצה	מהות השינוי	תאריך השינוי
צוות תכנון	הכנת תכנית תנוחה למכרז	20.05.20
צוות תכנון	עדכון ע"פ תכנית גיאומטריה עדכנית	19.05.20
צוות תכנון	עדכון ע"פ הערות אדריכל נוף	13.04.20
צוות תכנון	עדכון ע"פ הערות אדריכל נוף	07.04.20
צוות תכנון	עדכון גבהים	27.02.20
צוות תכנון	עדכון גבהים בשבילי אופניים	27.01.20

המזמין:

שכונת מגורים -ביי 410

שם הפרוייקט:
תכנית תנוחה וגבהים
תוכנית כללית

גליון מס'		תאריך:	קנה מידה:
HW-1300-06	תכנן: מהנדס אשרף מסארוה שרטט: רואן.ע אשר:	02-12-19	1:500

גליון מס'
Y:\2014\bat yam\by-410\road\ASH-HW-Bat Yam-By 410 -DD-130X-00.dwg

אסאר מהנדסים בע"מ
הנדסה אזרחית ומדידות
תנועה,כבישים ותשתיות
טייבה אזור תעשיה
מיקוד 40400 ת.ד. 3393
בית הכוכבים תחנת דלק גל
ashraf-m@zahav.net.il
טל: 09-7996525
פקס: 09-7996526
נייד: 052-4484874