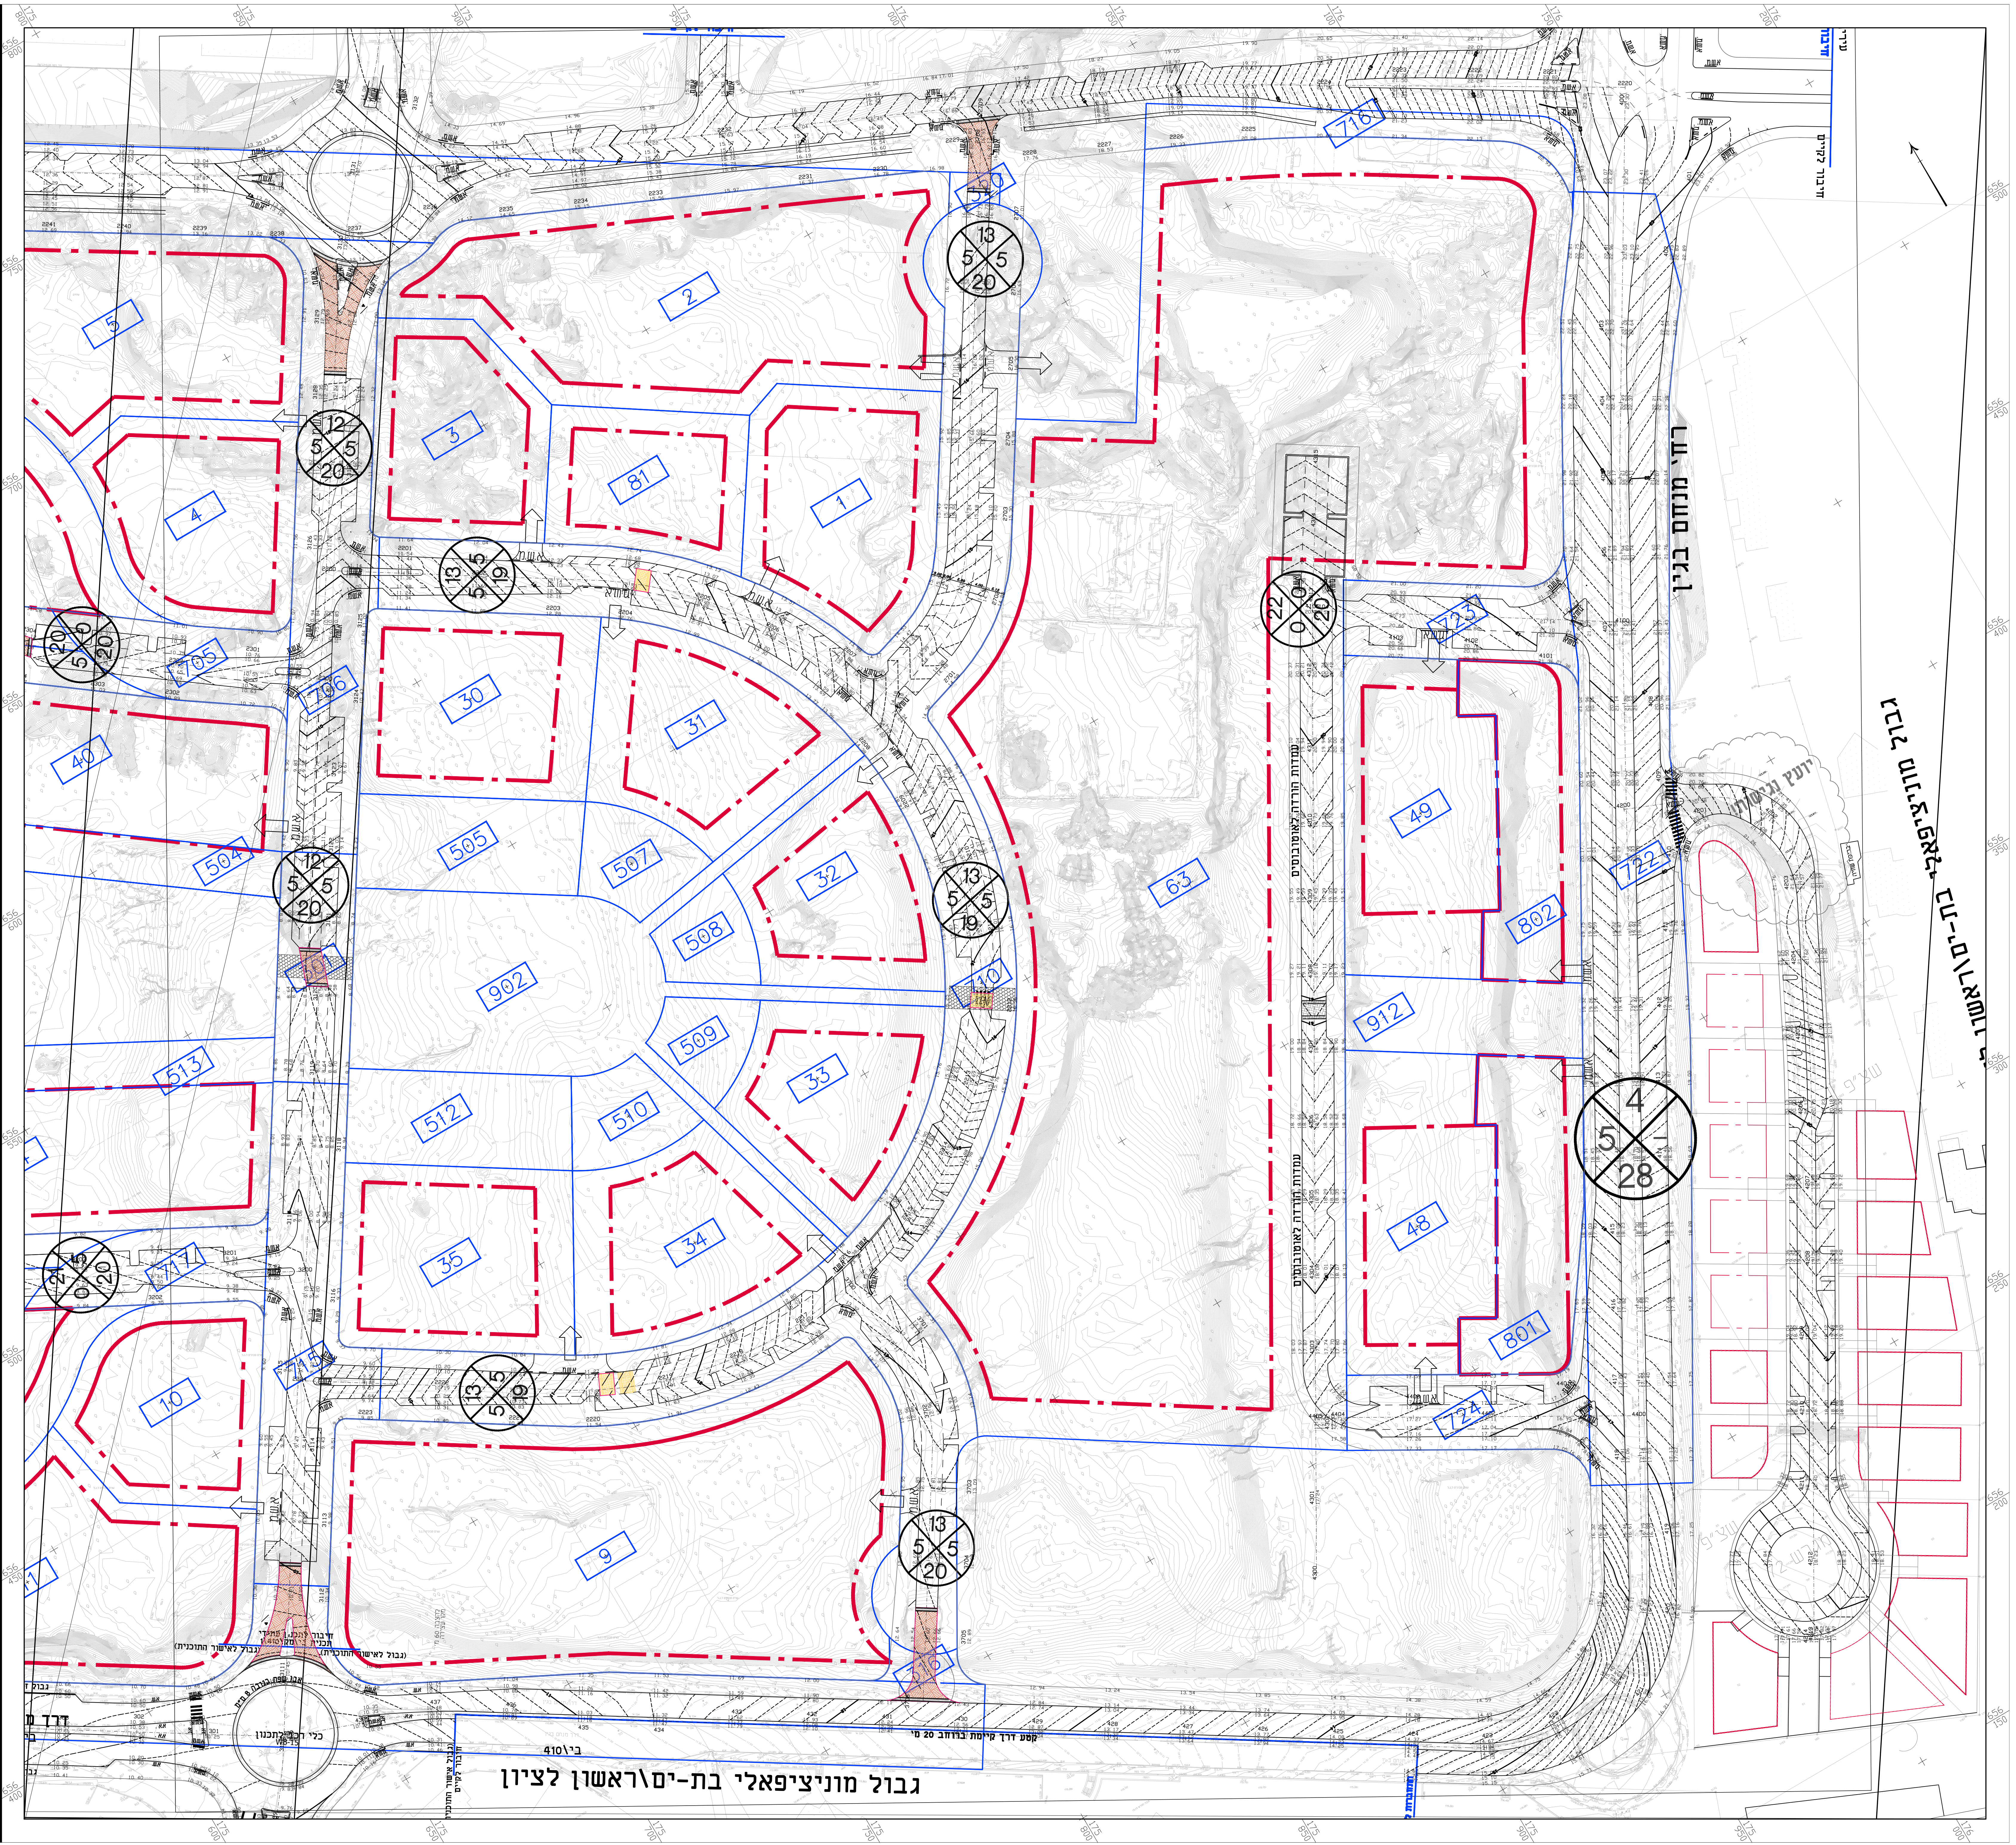
רח' מנחם בגין
גבול מוניציפאלי בת-ים\ראשון לציון
גבול מוניציפאלי בת-ים\ראשון לציון
יער גבעתית
בי\410
קטע דרך קיימת ברוחב 20 מ'
גבול אישור התוכנית
חיבור לקיים
2
3
81
1
5
4
30
31
40
505
507
32
508
504
902
63
49
802
912
509
33
513
512
510
35
34
48
801
10
9
716
723
722
724
705
706
710
715
717
12 5 5 20
13 5 5 20
13 5 5 19
20 5 6 20
22 0 0 20
4 5 28

צ

תרשים סביבה
(ללא קנה מידה)


הקוממיות
דרך מנחם בגין
נווה חוף
בת גבעון

☐ לעיון ☐ לאישור ☑ למכרז ☐ לביצוע

תפוצה	מהות השינוי	תאריך השינוי
צוות תכנון	הכנת תכנית תנוחה למכרז	20.05.20
צוות תכנון	עדכון ע״פ תכנית גיאומטריה עדכנית	19.05.20
צוות תכנון	עדכון ע״פ הערות אדריכל נוף	13.04.20
צוות תכנון	עדכון ע״פ הערות אדריכל נוף	07.04.20
צוות תכנון	עדכון גבהים	27.02.20
צוות תכנון	עדכון גבהים בשבילי אופניים	27.01.20

המזמין:

שם הפרוייקט: **שכונת מגורים -בי״ 410**
תכנית תנוחה וגבהים

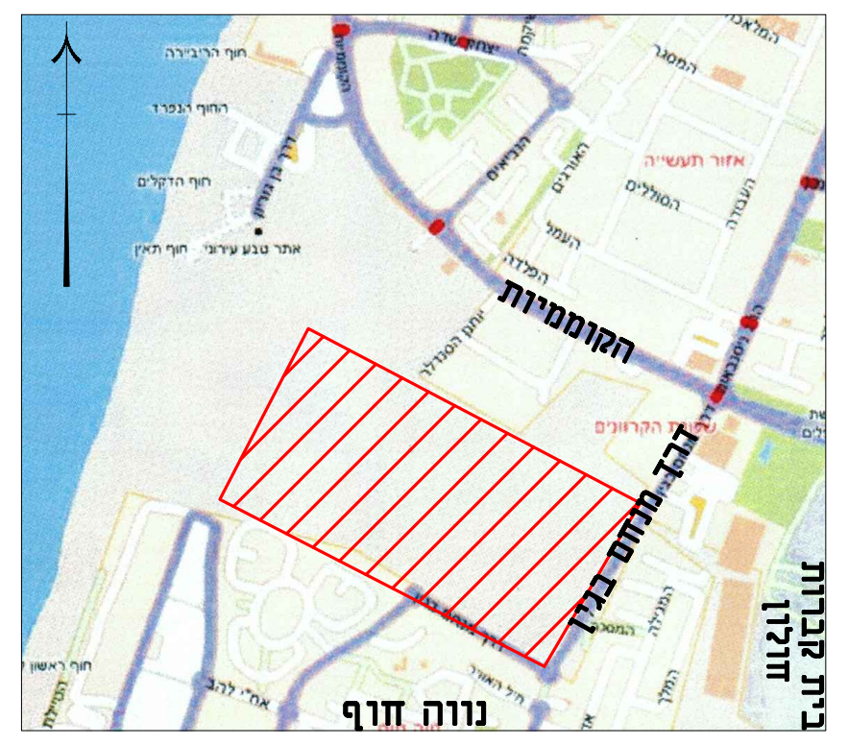גליון מס' 2
תכנן: מהנדס אשרף מסארוה
שרטט: רואן.ע
אשר:
HW-1302-06
תאריך: 02-12-19
קנה מידה: 1:500

גליון מס'
Y:\2014\bat yam\by-410\road\ASH-HW-Bat Yam-By 410 -DD-130X-00.dwg

אסלאן מהנדסים בע״מ
הנדסה אזרחית ומדידות
תנועה,כבישים ותשתיות
טייבה אזור תעשיה
מיקוד 40400 ת.ד. 3393
בית הכוכבים תחנת דלק גל
ashraf-m@zahav.net.il
טל: 09-7996525
פקס: 09-7996526
נייד: 052-4484874