מקרא:

זכות דך	🟦
מדרכת מרוצפת לפירוק	▨
מדרכת מאספלט לפירוק	▒
אבן שפה לפירוק	🟥
אבן גן לפירוק	🟥
גדר רשת לפירוק	🟦
אי תנועה לפירוק	🟧
אספלט לפירוק	🟩

צ

תרשים סביבה
(ללא קנה מידה)

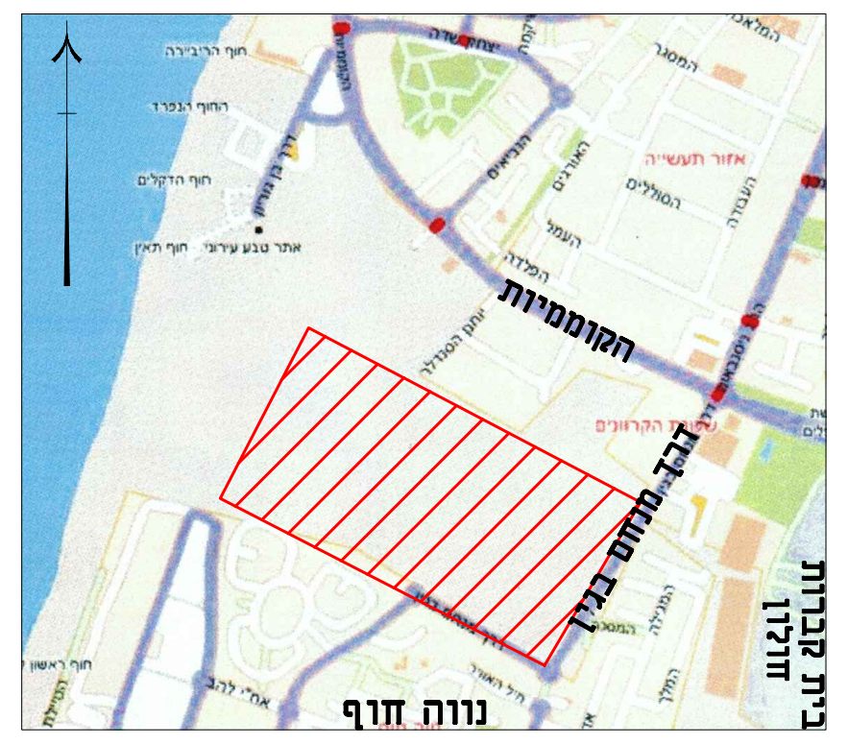
השופטים
דבר בקרים בגין
נווה חוף

☐ לעיון ☐ לאישור ☑ למכרז ☐ לביצוע

תפוצה	מהות השינוי	תאריך השינוי
צוות תכנון	הכנת תכנית תנוחה למכרז	20.05.20
צוות תכנון	עדכון ע"פ תכנית גיאומטריה עדכנית	19.05.20
צוות תכנון	עדכון ע"פ הערות אדריכל נוף	13.04.20
צוות תכנון	עדכון ע"פ הערות אדריכל נוף	07.04.20
צוות תכנון	עדכון גבהים	27.02.20
צוות תכנון	עדכון גבהים בשבילי אופניים	27.01.20

המזמין:

שם הפרוייקט:
שכונת מגורים -ביי 410
תוכנית פירוקים

גליון מס' 1 TR-3001-06	תכנן: מהנדס אשרף מסארוה שרטט: רואן.ע אשר:	תאריך: 02-12-19	קנה מידה: 1:500

גליון מס'
Y:\2014\bat yam\by-410\road\ASH-TR-Bat Yam-By 410-300X-DD-00.dwg

מסאר מהנדסים בע"מ
הנדסה אזרחית ומדידות
תנועה,כבישים ותשתיות

טייבה אזור תעשיה
מיקוד 40400 ת.ד. 3393
בית הכוכבים תחנת דלק גל
ashraf-m@zahav.net.il
טל: 09-7996525
פקס: 09-7996526
נייד: 052-4484874

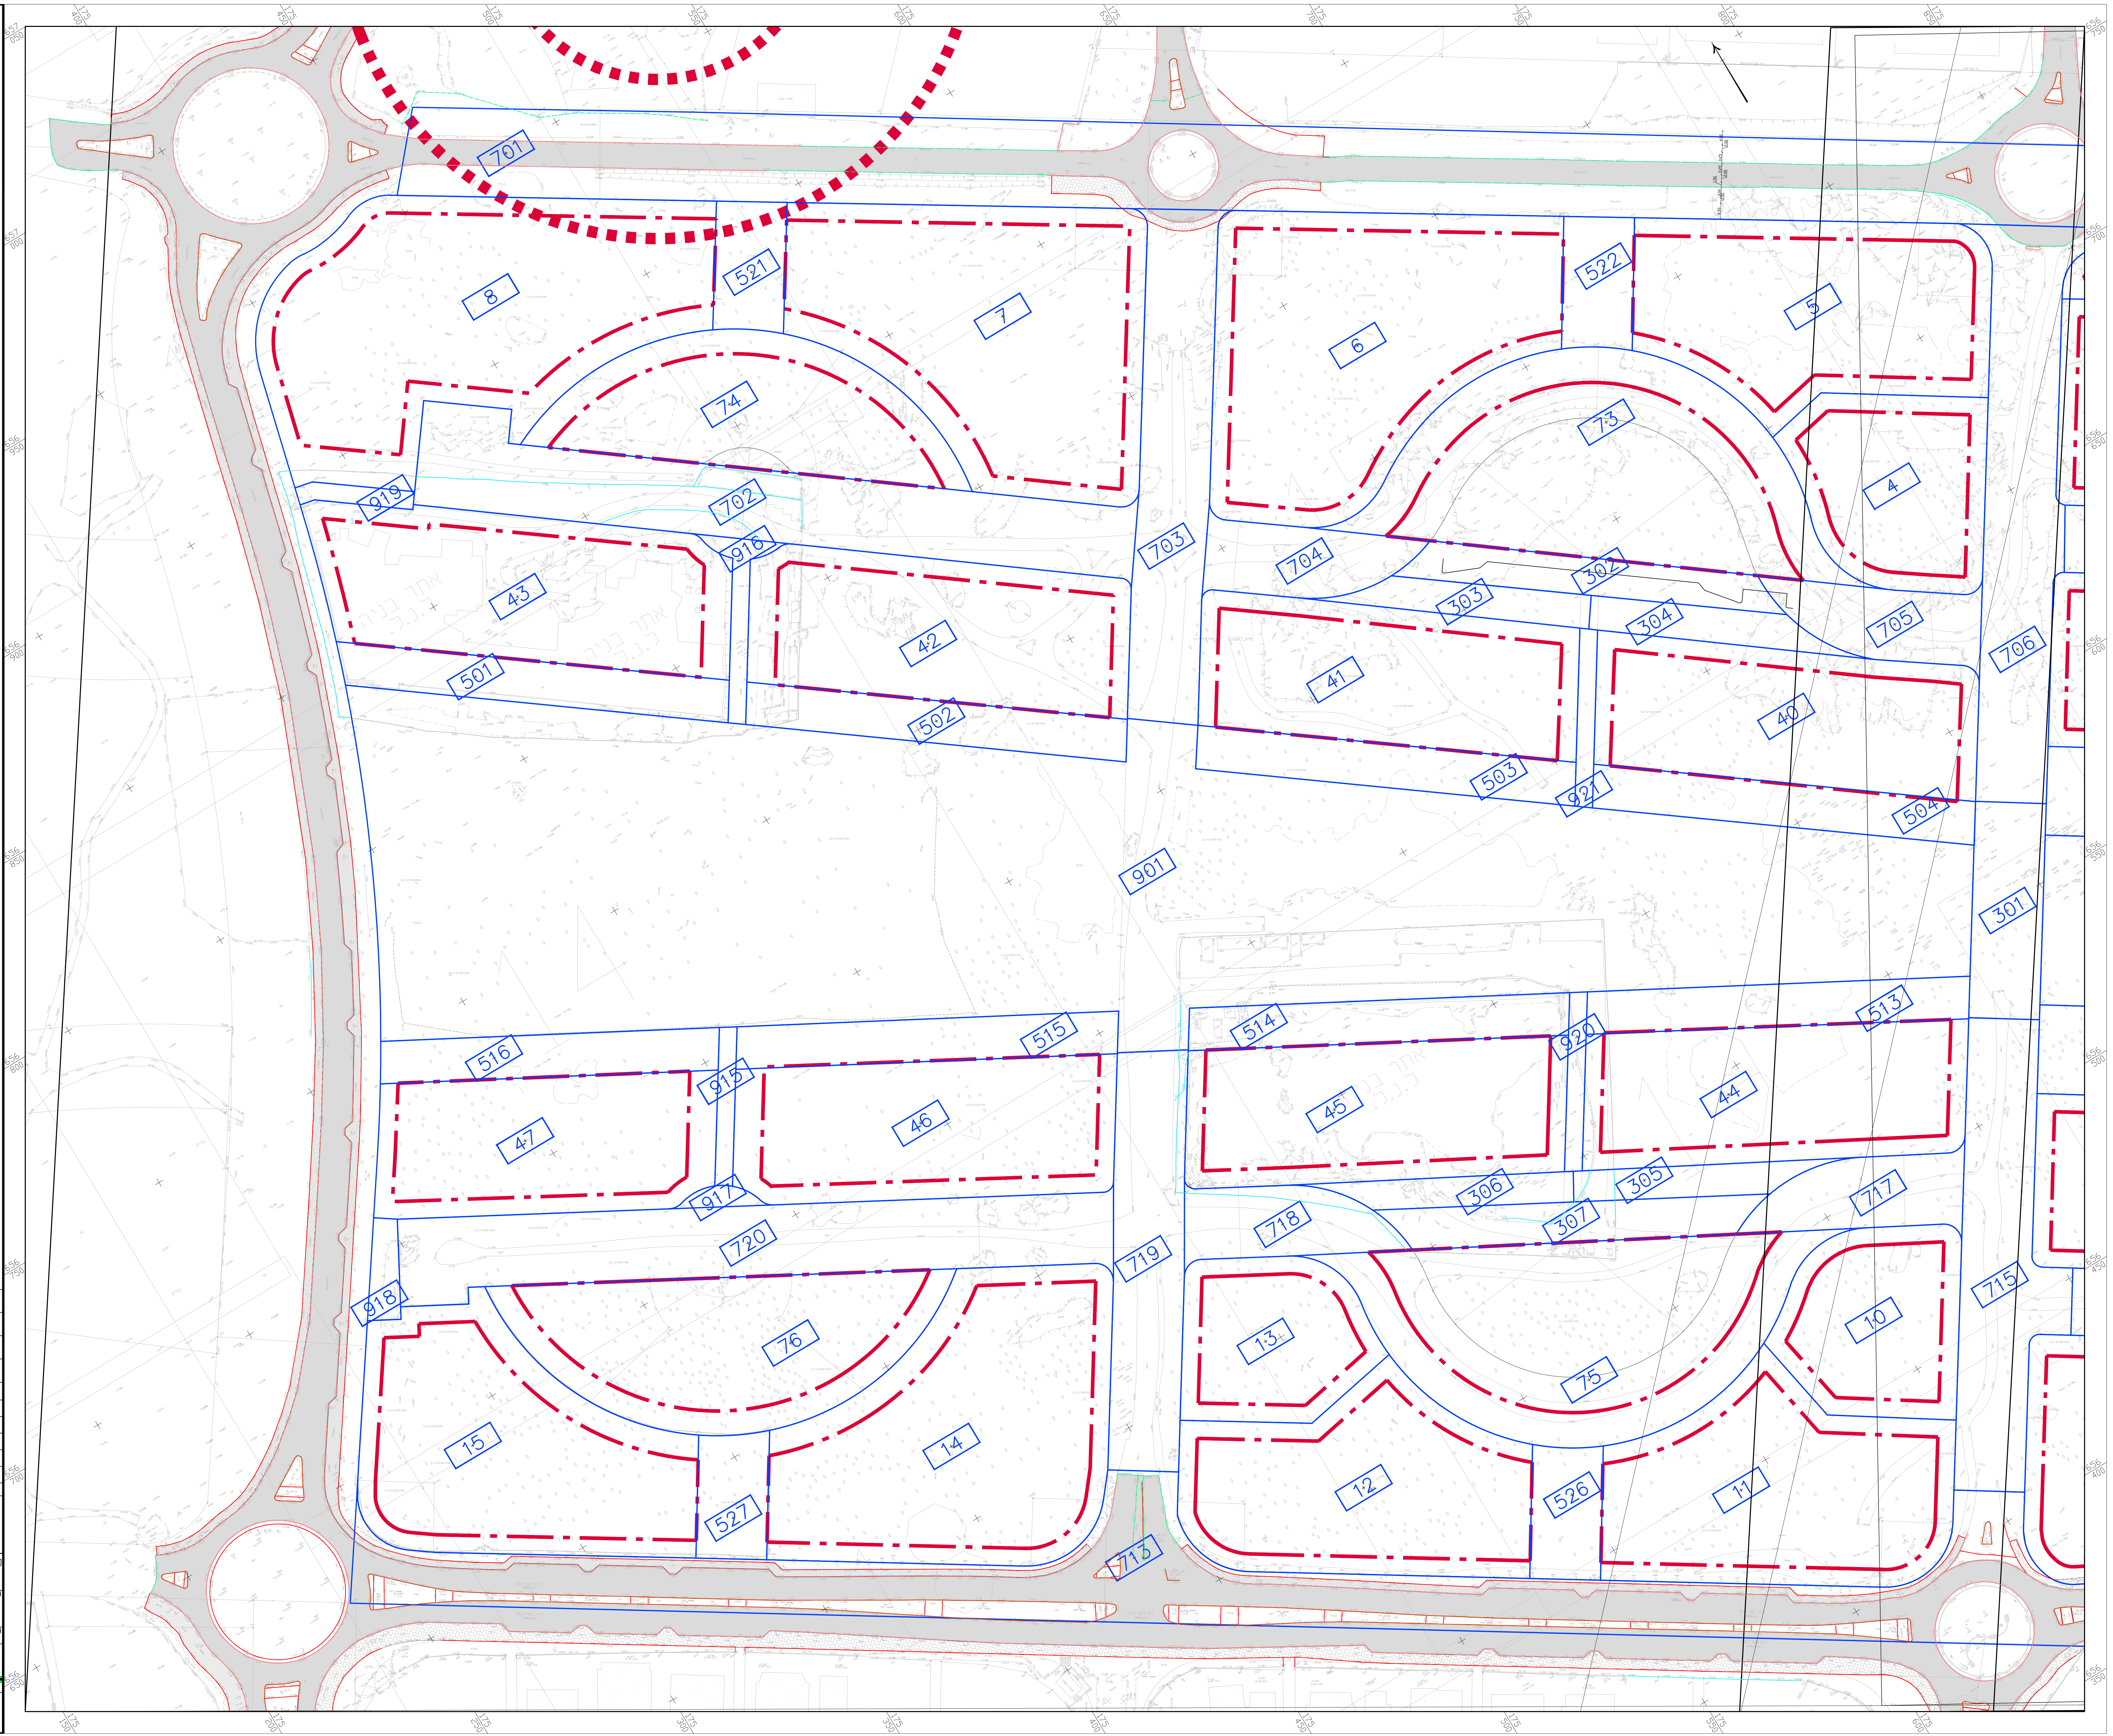
701
8
521
7
6
522
5
74
73
4
919
702
916
43
42
703
704
302
303
304
705
706
41
40
501
502
503
921
504
901
301
516
515
514
920
513
47
46
45
44
915
917
306
305
307
717
720
718
719
918
76
13
75
10
715
15
14
12
11
526
527
713