מקרא:

זכות דך	▬
מדרכת מרוצפת לפירוק	▨
מדרכת מאספלט לפירוק	▨
אבן שפה לפירוק	▬
אבן גן לפירוק	▬
גדר רשת לפירוק	▬
אי תנועה לפירוק	▬
אספלט לפירוק	▬ ▬

תרשים סביבה
(ללא קנה מידה)

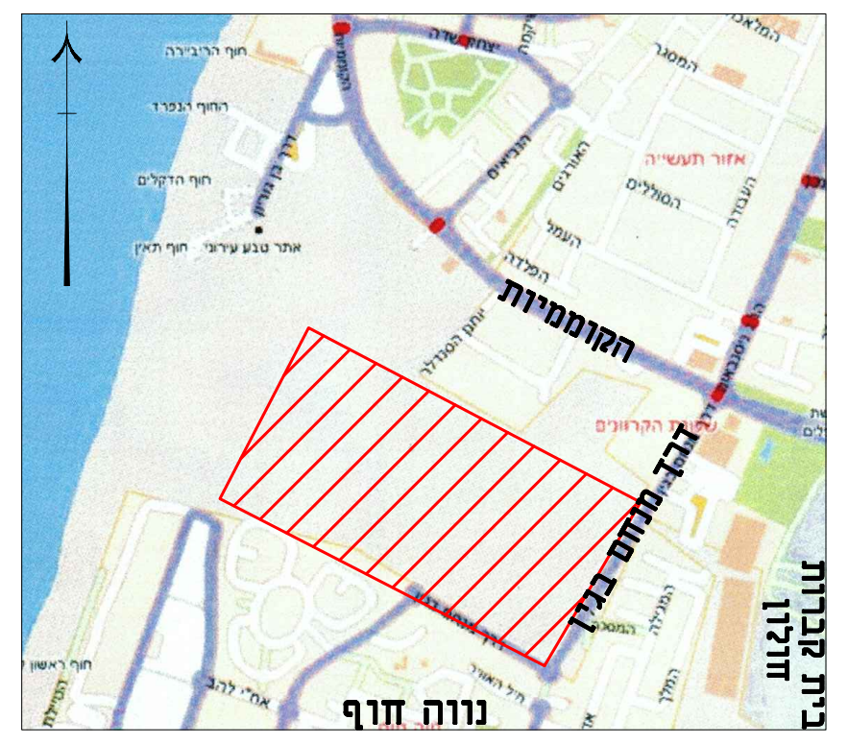

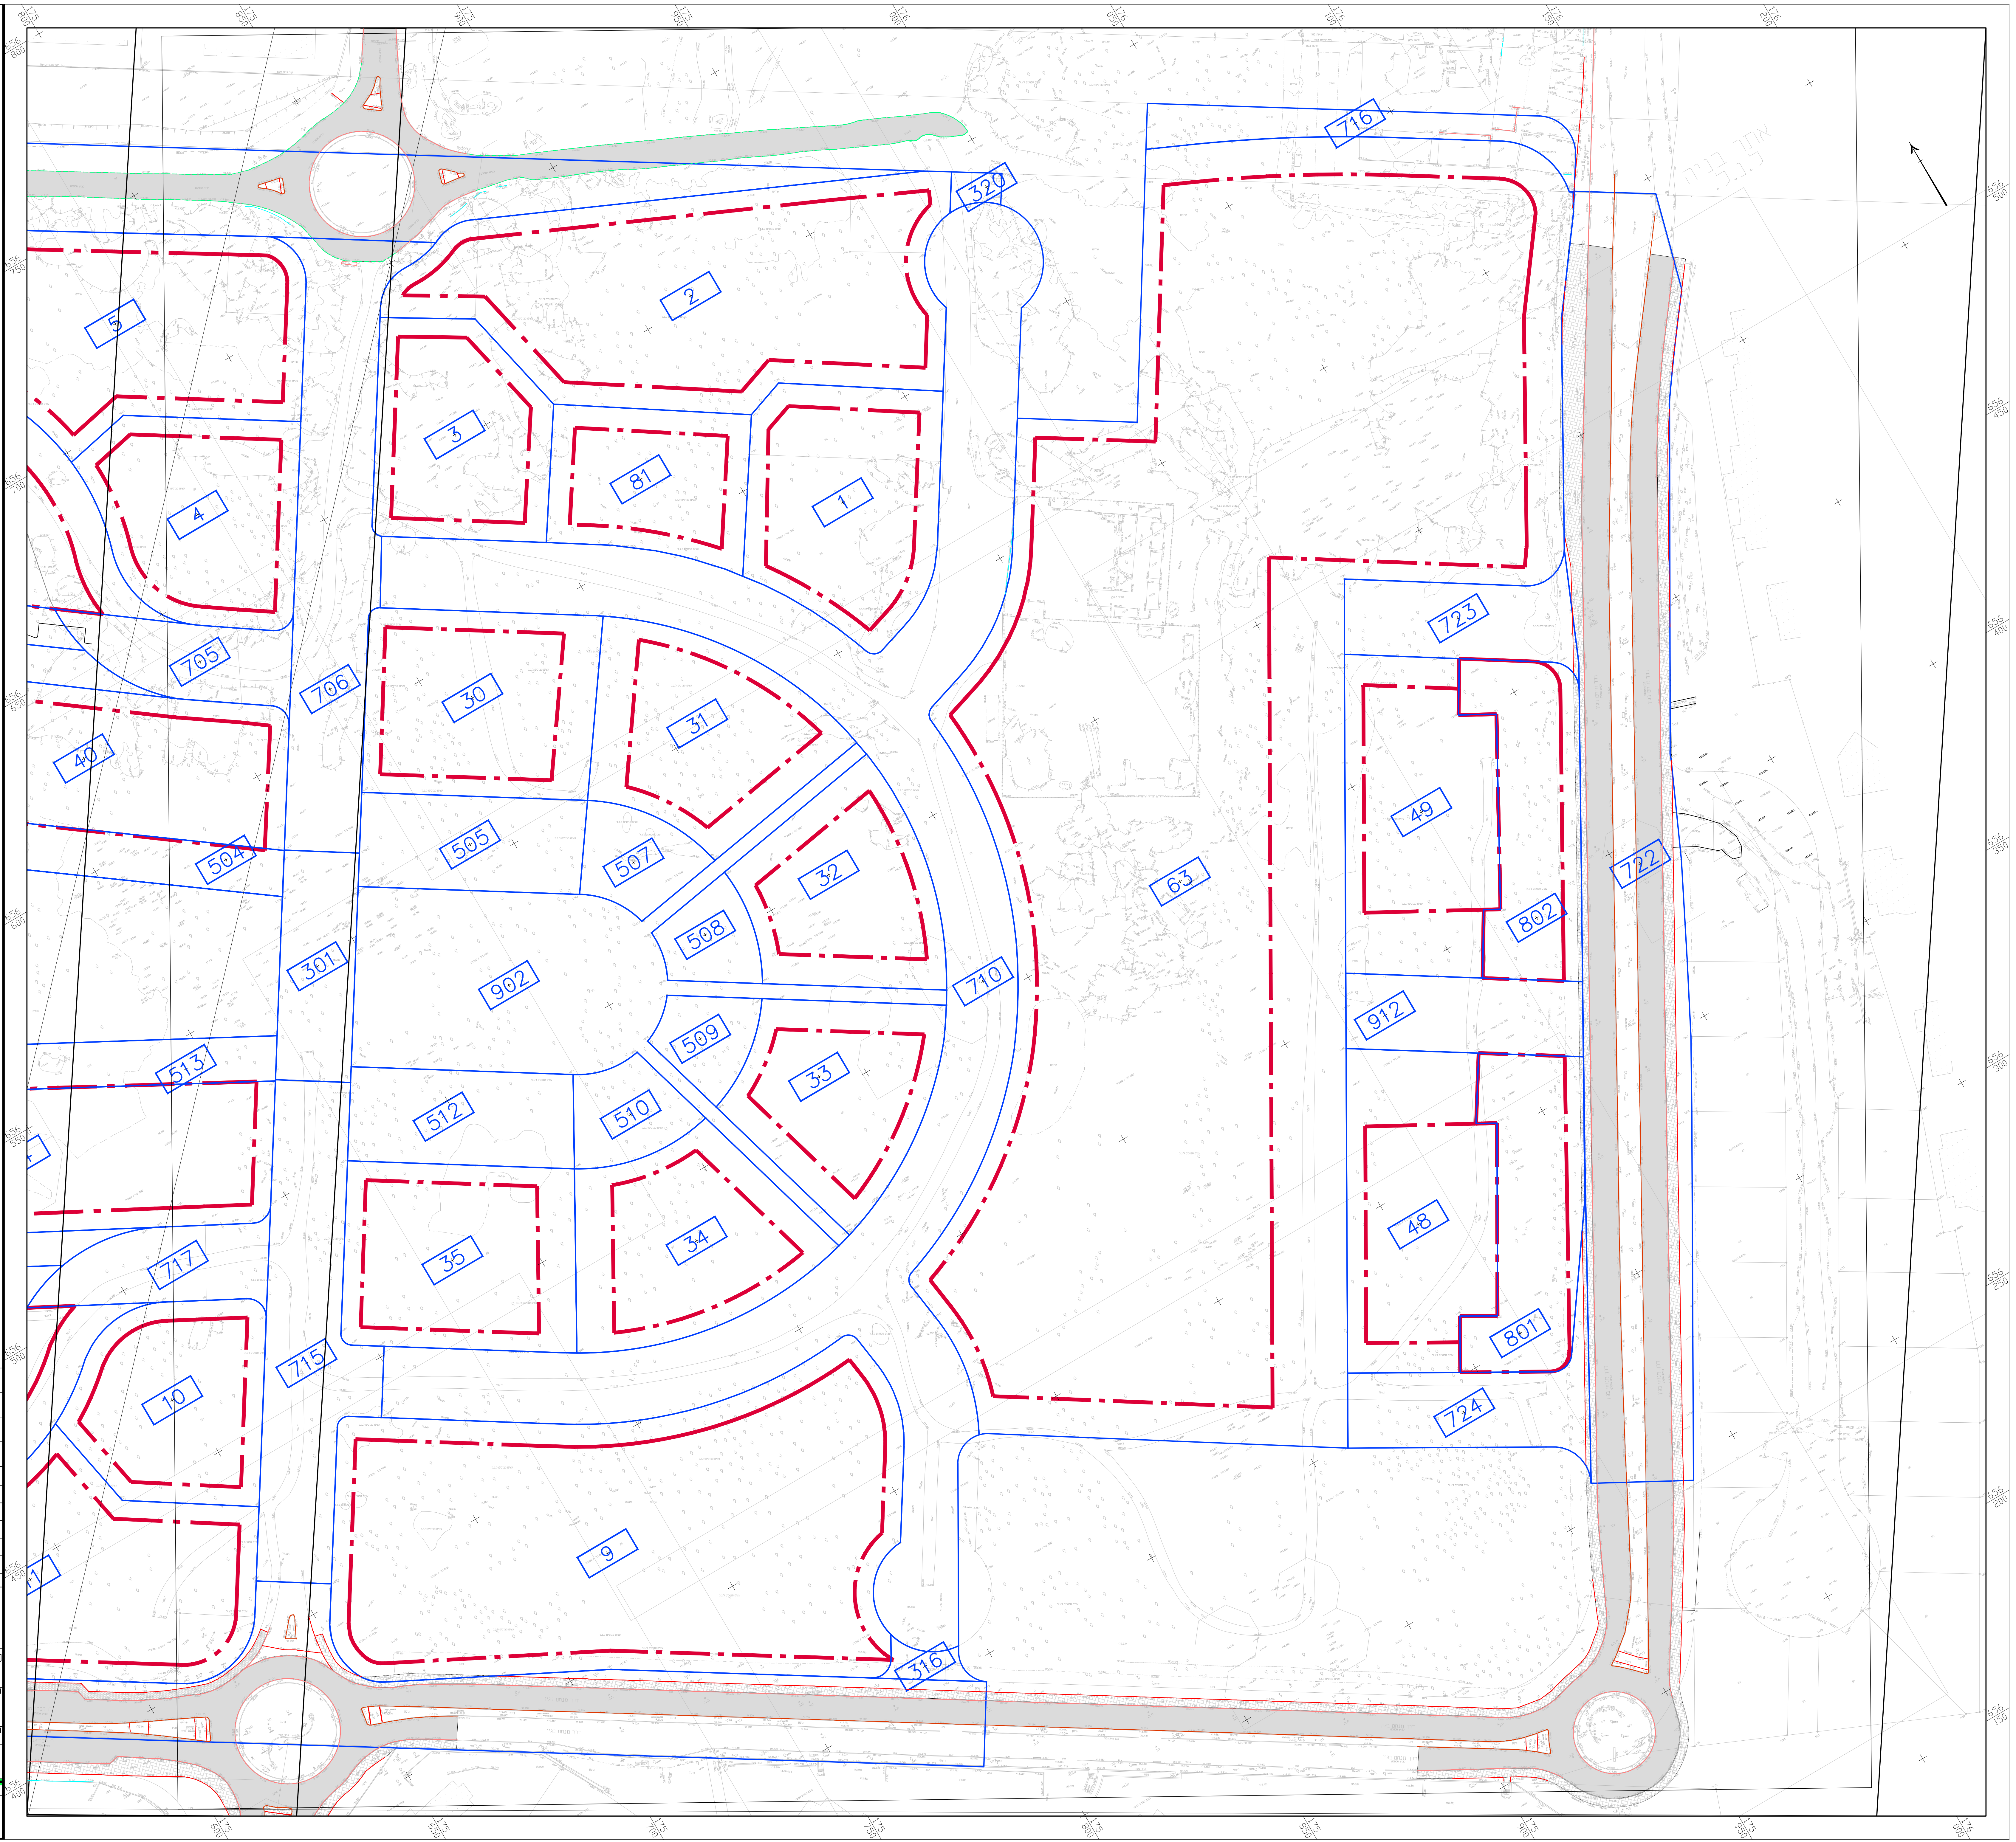
716
320
2
5
3
81
1
4
705
706
30
31
723
49
802
40
504
505
507
32
508
63
722
301
902
710
912
513
509
33
512
510
48
35
34
717
801
715
724
10
9
316

לעיון ☐ לאישור ☐ למכרז ☑ לביצוע ☐

צוות תכנון	הכנת תכנית תנוחה למכרז	20.05.20
צוות תכנון	עדכון ע"פ תכנית גיאומטריה עדכנית	19.05.20
צוות תכנון	עדכון ע"פ הערות אדריכל נוף	13.04.20
צוות תכנון	עדכון ע"פ הערות אדריכל נוף	07.04.20
צוות תכנון	עדכון גבהים	27.02.20
צוות תכנון	עדכון גבהים בשבילי אופניים	27.01.20
תפוצה	מהות השינוי	תאריך השינוי

המזמין:

שם הפרוייקט:
שכונת מגורים -ביי 410
תוכנית פירוקים

גליון מס' 2 TR-3002-06	תכנן: מהנדס אשרף מסארוה שרטט: רואן.ע אשר:	תאריך: 02-12-19	קנה מידה: 1:500

גליון מס'
Y:\2014\bat yam\by-410\road\ASH-TR-Bat Yam-By 410-300X-DD-00.dwg

מסאר מהנדסים בע"מ
הנדסה אזרחית ומדידות
תנועה,כבישים ותשתיות
טייבה אזור תעשיה
מיקוד 40400 ת.ד. 3393
בית הכוכבים תחנת דלק גל
ashraf-m@zahav.net.il
טל: 09-7996525
פקס: 09-7996526
נייד: 052-4484874