תנוחה ראה גליון: 218,215

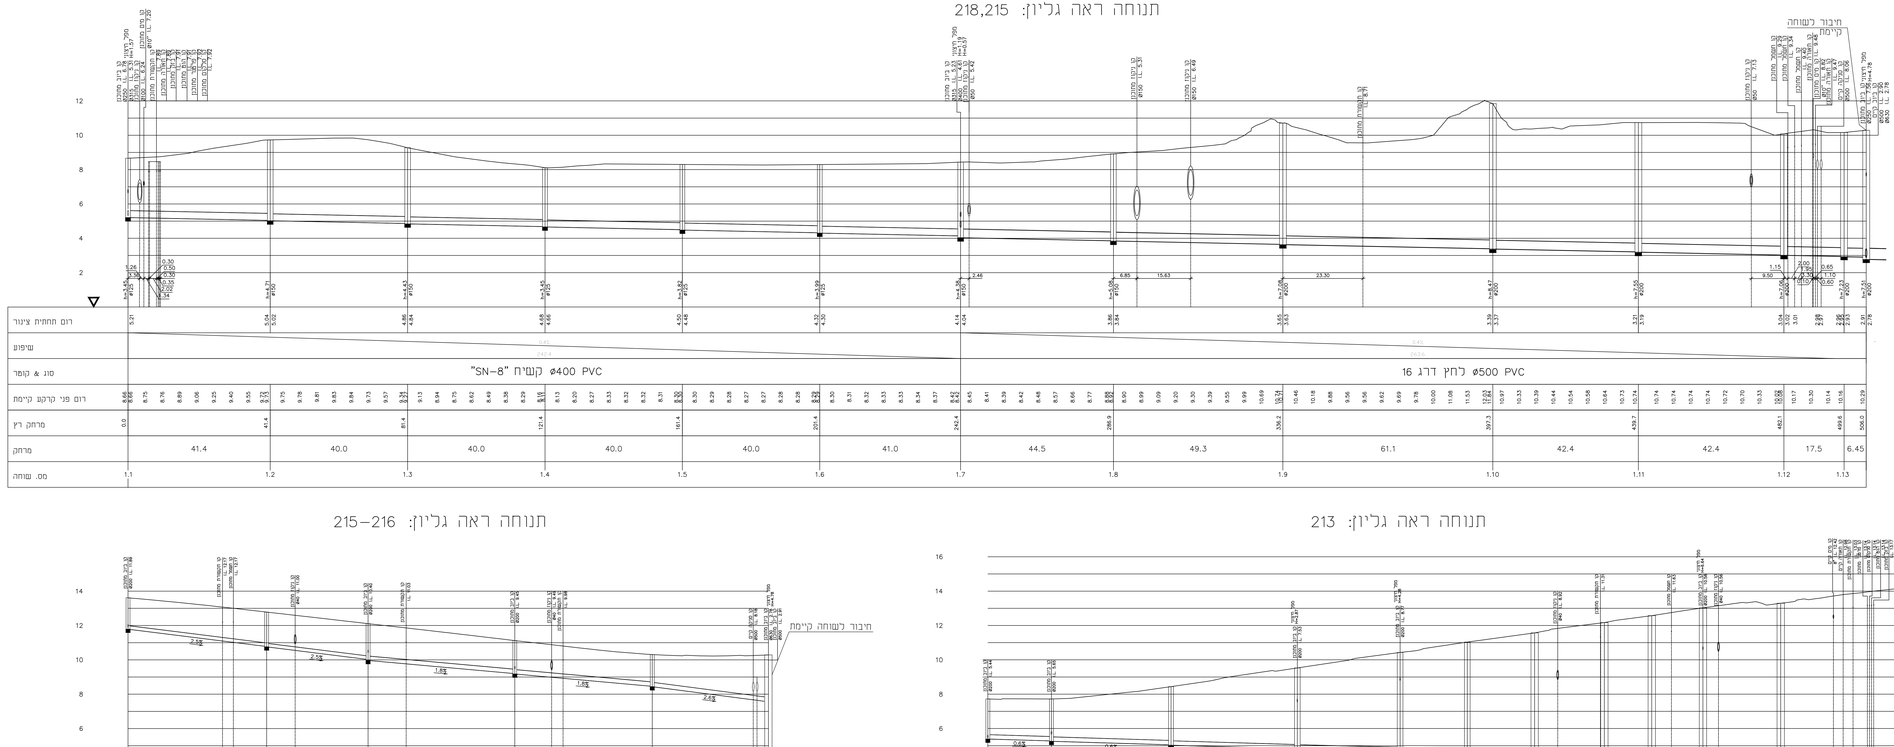

תנוחה ראה גליון: 215-216

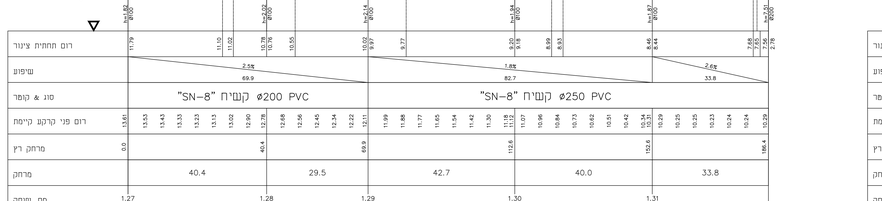

תנוחה ראה גליון: 213

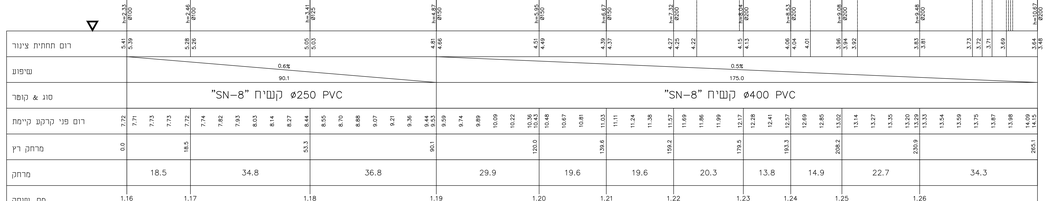

תנוחה ראה גליון: 213

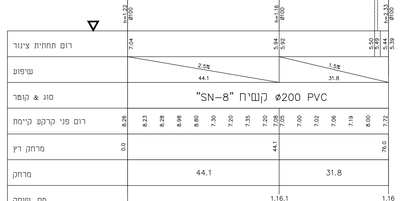

מרחק בין נקודות:		
1.1-1.13		
1.27-1.31		
1.15-1.26		
1.16.1-1.16		

הבנה אחיד לביצוע הדרישות שמהנדס, על כל מפות, סדיקי אי אי המפה עלי המדיע המכנס. אין לבצע פרטים אי מדידה בשם מס אלא בשאר המכנס.
התכנית הנו רוסם הנלעדי של המהנדס ומהוות מגנה עי חוק זכויות היוצרים.
אל לעשות כל שימוש בתכנית זו ובתיעוד הנלווים בנו ללא אישור מראש ובכתב של המהנדס.

לעיון	למכרז	למתא
○	●	○

Y.LEBEL
מהנדסים יועצים בע"מ
CONSULTING ENGINEERS LTD
(מלא) קומה 3 מגדל אלמוג, רח' יצחק שדה 67448 תל אביב
טל' 03-6952418 :מקס' 03-6952417
lebel@lebel.co.il www.lebel.co.il
3da Nahal Yitzhak st. Tel Aviv, 67448 tel:03-6952418 fax:03-6918647

שם הפרויקט: **תב"ע ב\410 בת ים**

שם הנושא: **תאגיד מי בת ים**

שם הגליון: **חתכים לארוך - ביוב**

מס הפרויקט: **5295**

מס הגליון	תאריך	מס.	תאריך עדכון	סוג גלישות	מידות הגליון	קנ"מ
240	13.08.20	1	13.08.20		63x150	1:100 1:500

תכנן	שרטט	בדק	אישור
נוטר ב	מרינה נ	ארן נ	ארן נ

שם הקובץ: P:\5295-5385\TICHNUN\SEC_LGT_5295.dwg