מס'	שינויים	שם	תאריך
2			
3			
4			
5			
6			
7			
8			
9			
10			
11			

תנוחה ראה גליון: 215-216

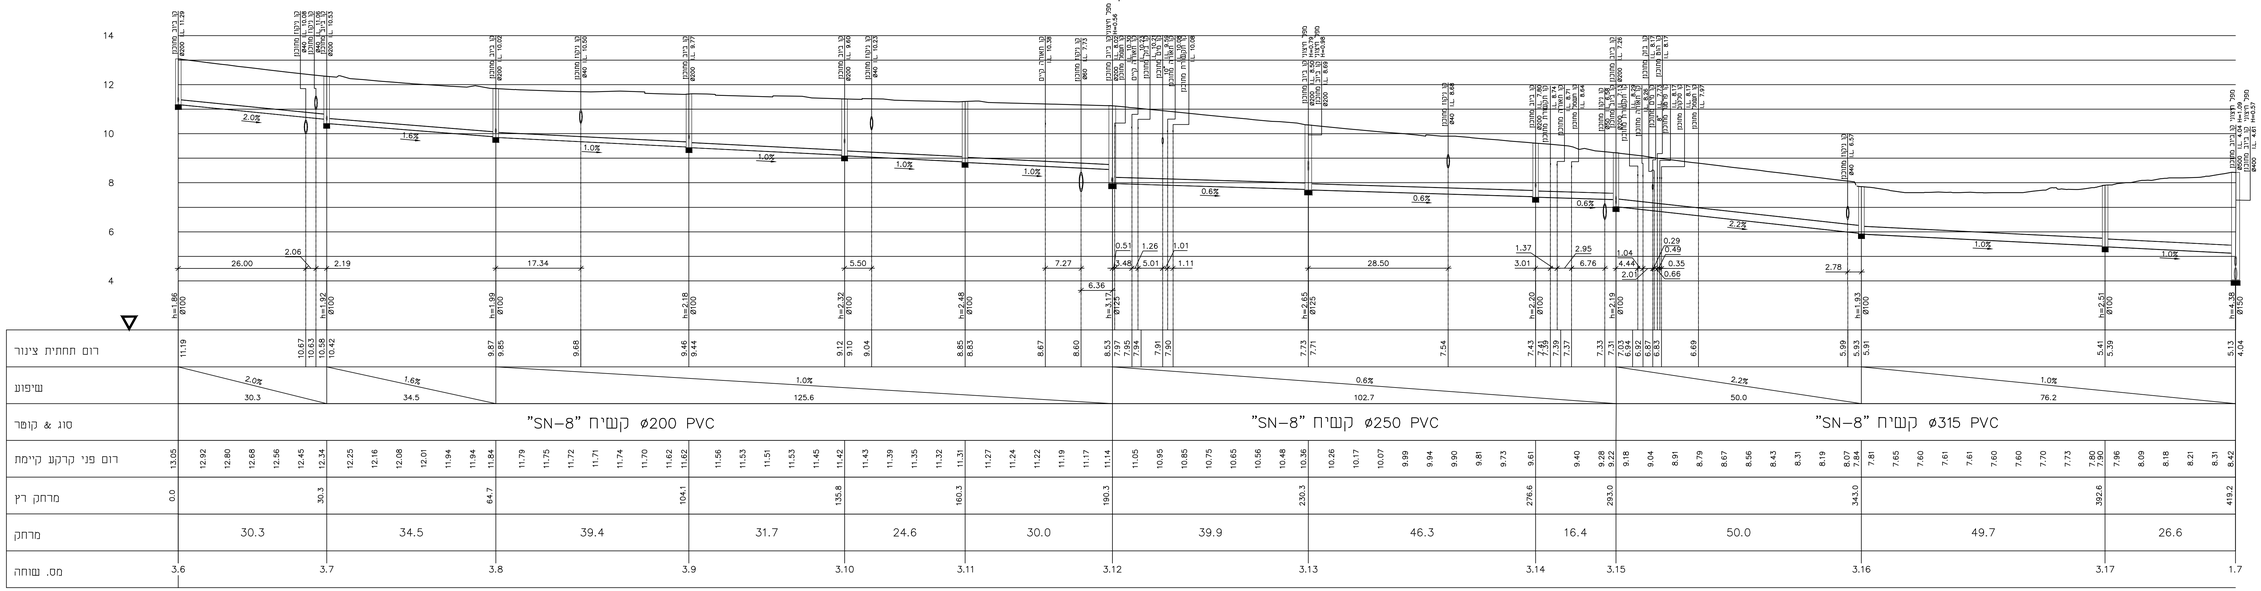

תנוחה ראה גליון: 216

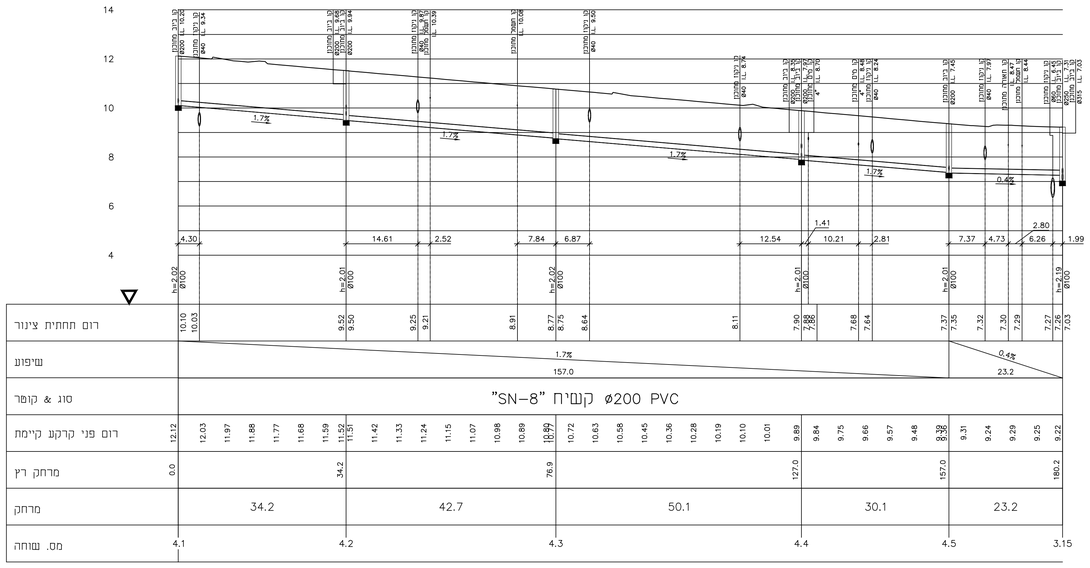

תנוחה ראה גליון: 216

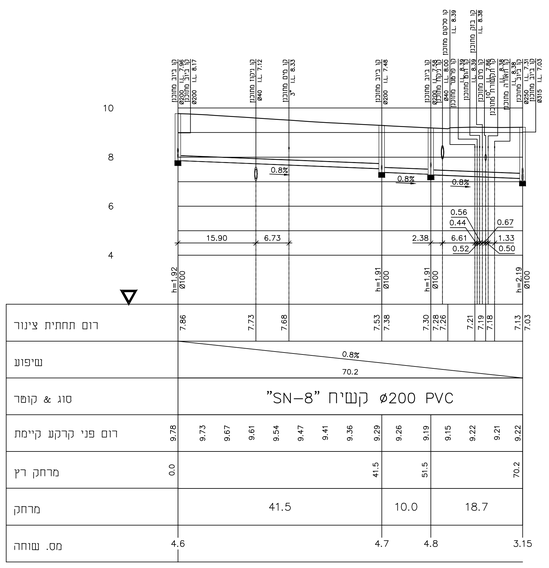

תנוחה ראה גליון: 216

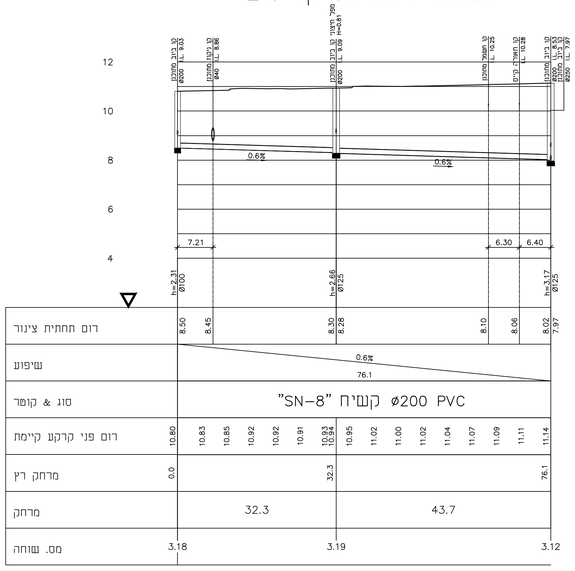

חתכים בין נקודות:

3.6-3.17\1.7

4.1-4.5\3.15

4.6-4.8\3.15

3.18-3.19\3.12

הנבכן אוריא כבריכת המירוחת שבחנכניה. על כך נמתח, מסיה או אי הפאמה עליו להודיע למחתכנו. אין לקבוע מידות על מדידה בשרטט אלא באישור המחתכנו.
התכנית הנה רכוש הבלעדי של המחתכנו ובעלותו מוגנת עי חוק זכויות היוצרים.
אין לעשות כל שימוש בתכנית זו ובביצועיה ואלמנטים בה ללא אישור מראש ובכתב של המחתכנו.

לעיון	למכרז	לביצוע
○	●	○

י.לבל
Y.LEBEL
מהנדסים יועצים בע"מ
CONSULTING ENGINEERS LTD
נחלת יצחק 32א' ת"א, 67448
טל': 03-6952418, פקס: 03-6916647
lebel@lebel.co.il www.lebel.co.il
32a Nahlat Yitzhak st. Tel Aviv, 67448 tel:03- 6952418 fax:03-6916647

שם הפרויקט: **תב"ע בי\410 בת ים**

שם המזמין: **תאגיד מי בת ים**

שם הגליון: **חתכים לאורך - ביוב**

מס הפרויקט	מס הגליון	תאריך
5295	242	11.08.20

קנ"מ	מהדורה	תאריך עדכון	סולם גליונות	מידות הגליון
1:100 1:500	1	11.08.20		55×105

תכנן	שרטט	בדק	אישר	תאריך
נעמה ב	מרינה נ	אורן ג	יורם ל.	

שם הקובץ במחשב: D:\5295A\TICHNUN\SEC_LGT_5295.dwg