


מס	שם	שינויים	תאריך
1			
2			
3			
4			
5			
6			
7			

מפת הסביבה



מקרא

- קו ביוב קיים
- קו סניקה קיים
- קו ביוב קיים לבישול
- קו סניקה קיים לבישול
- קו סניקה מחוכן
- קו ביוב מחוכן

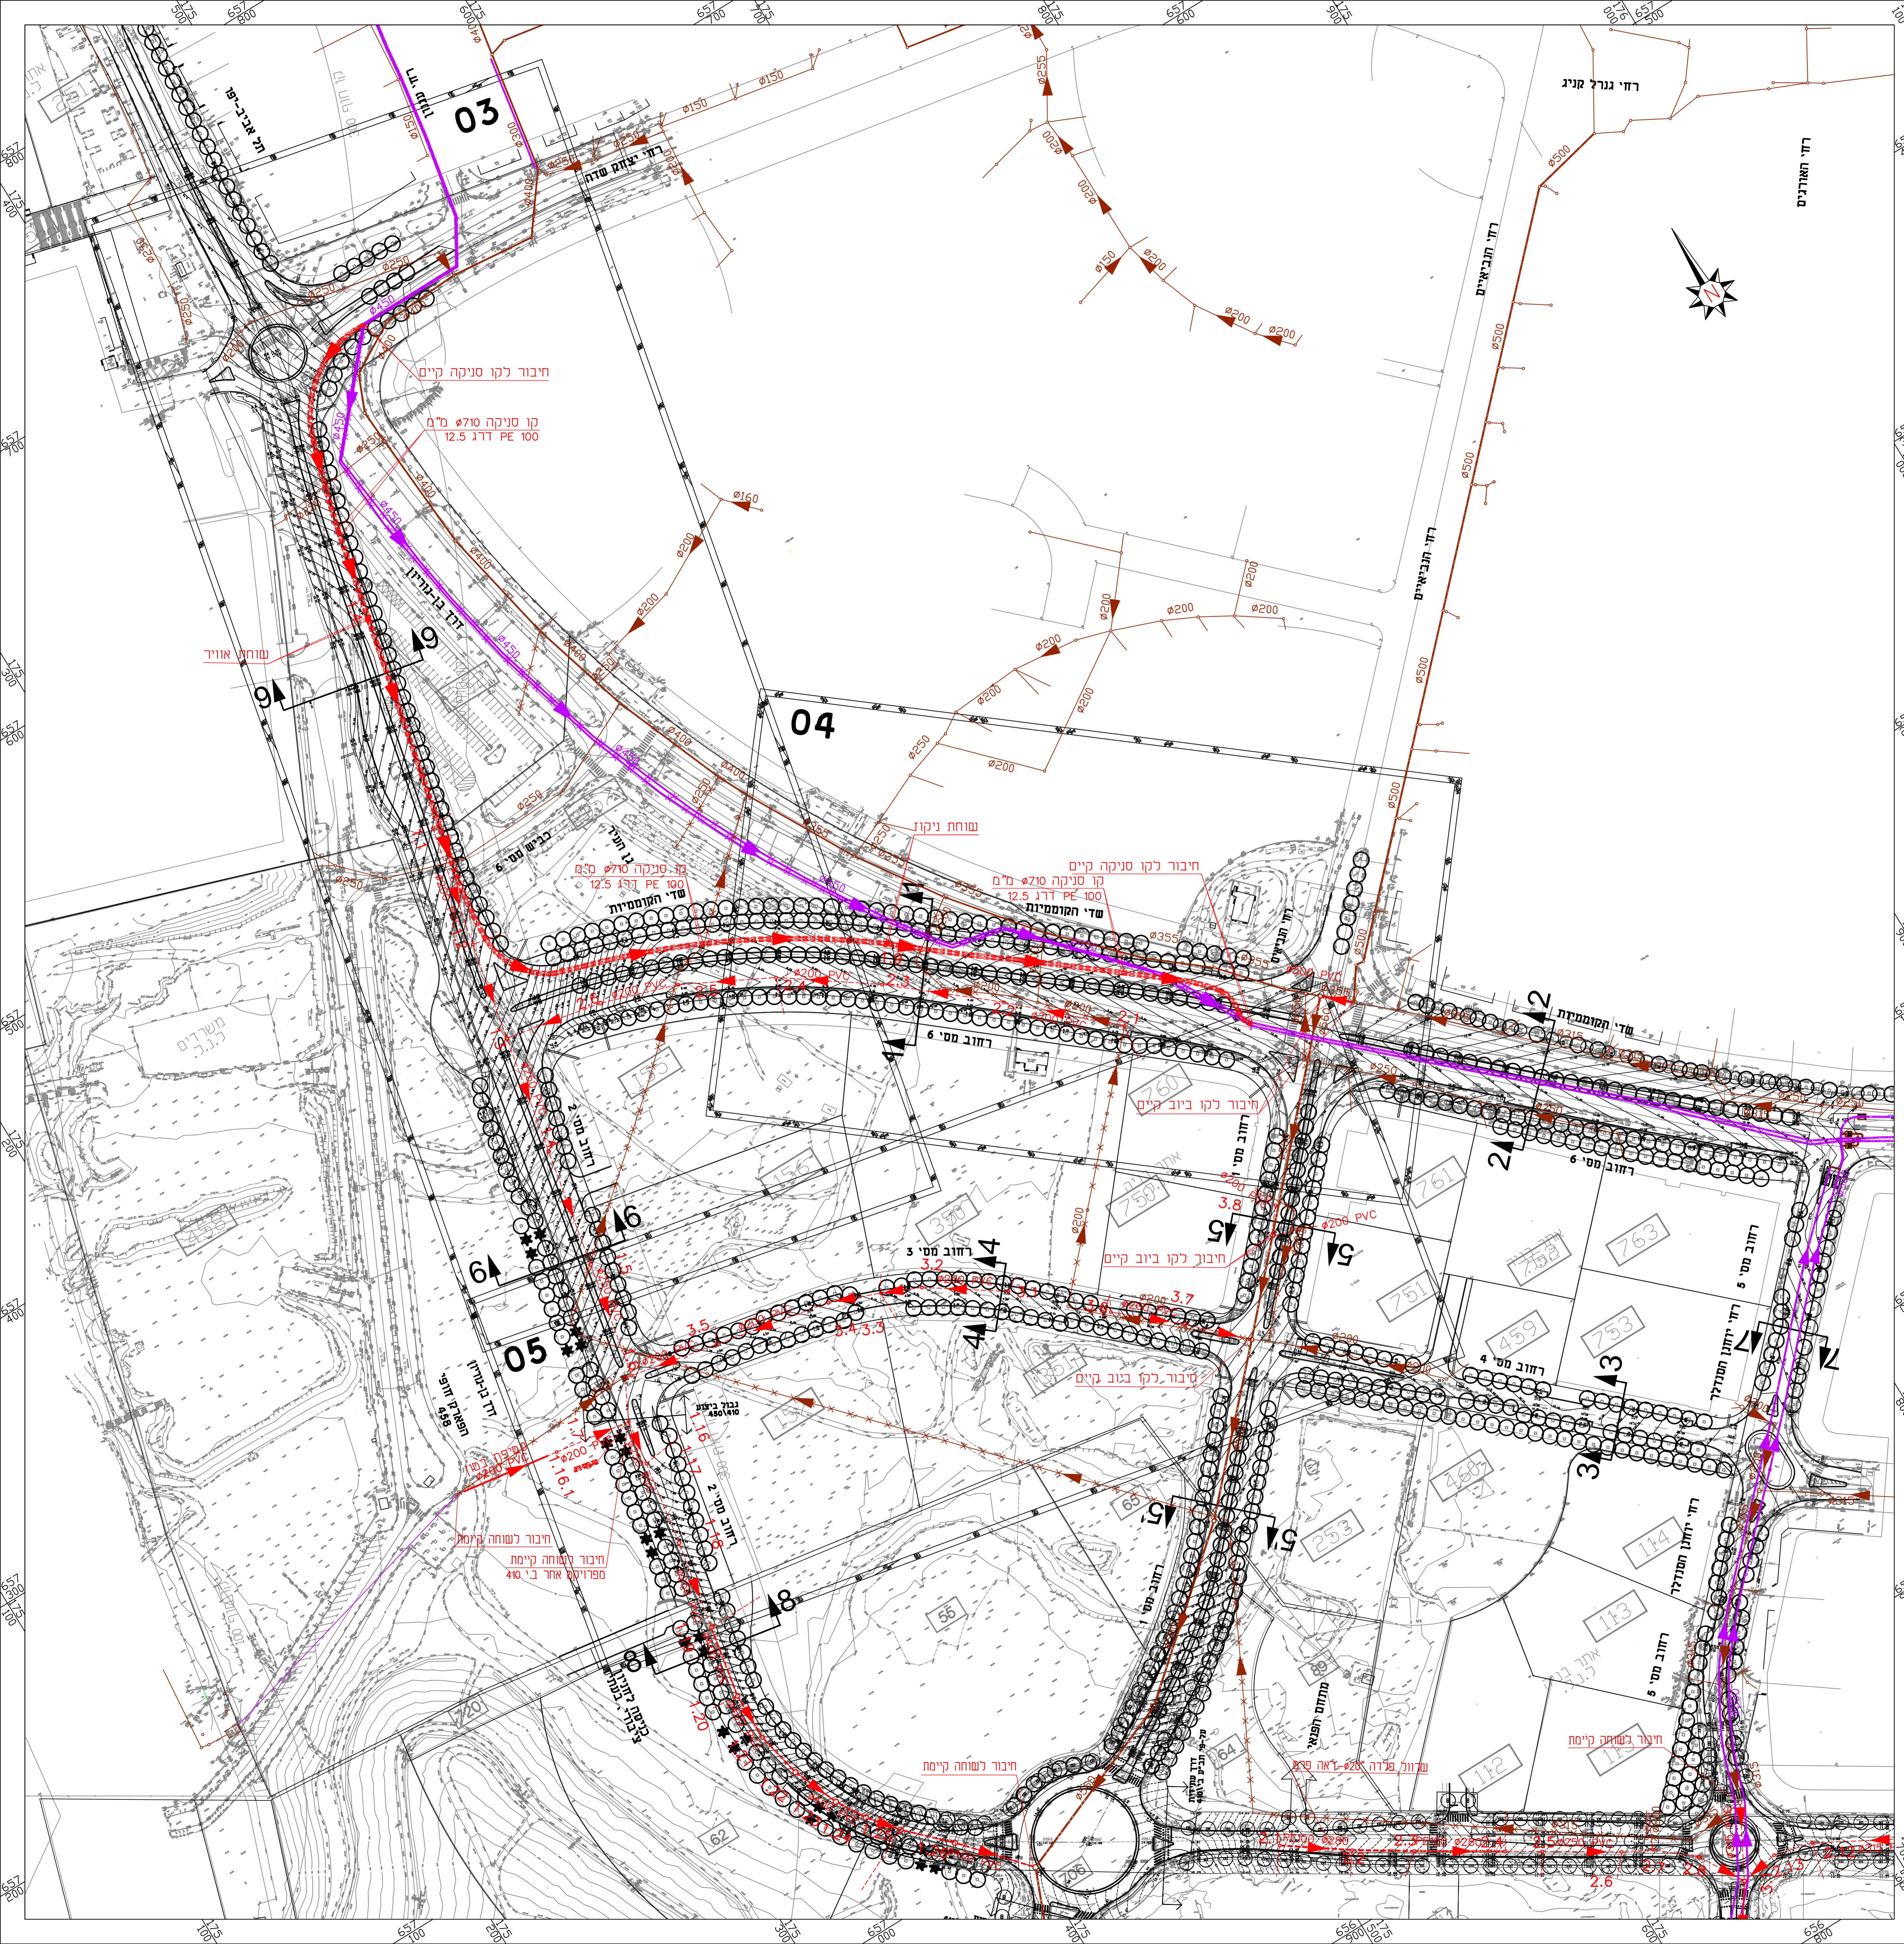

התכנון אינו לביצוע והיחידות שבתוכנית על כל שטח כשרי או לא החסיה עליו להודיע למסכנתו אין לנתבן יחידיו כי מידיה בשטח אלא בישיור המונבן.
 חובניתו הנה רכוש הנכשרי של המכוננו ובמלוחו מונבן עי חתן יכסיוו היחידים.
 אין להשתת כל שמשו בתכניתו זו ובמכוננו האמסיתו בה כלל אישרר מראש ובכנסו של המכוננו.

לעיון	למכרז	לבצוע
<input type="radio"/>	<input checked="" type="radio"/>	<input type="radio"/>

י.לבל
Y.LEBEL
 מהנדסים יועצים בע"מ
 CONSULTING ENGINEERS LTD

תחלת יצוק: ת"א 67448
 טל: 03-6952418 פקס: 03-6916647
 label@ylabel.co.il www.ylabel.co.il
 32a Nahlat Yehoshua St., Tel Aviv, 67448. Tel: 03-6952418 Fax: 03-6916647

שם הפרויקט: **ב.י. 450- תאגיד מי בת ים**
 שם האלקין: **תכנית מפתח גליונות - ביוב**

מס הפרויקט	5385		
תאריך	08.09.20	מס הגיוון	01
מסל גיונות	79x90	תאריך עדשה	08.09.20
מסל	1:1000	מסל ערוסה	1
תכנון	מרינה נ	בשה	אשה
עומד ב	אורן ג	אורן ג	אורן ג