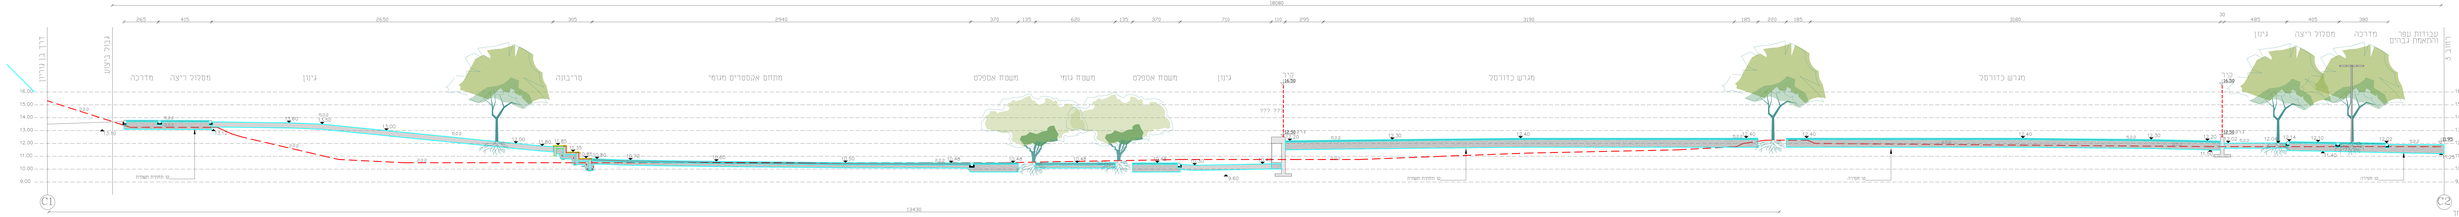
C1
C2
A1
A2
B1
B2
מדרכה
מסלול ריצה
גינון
מתחם אכסדרים מגוריי
משטח אספלט
מגרש כדורסל
רחבת אספלט
עבודות עפר והתאמת גבהים
מגרש כדורסל
מגרש כדורסל
גינון
מסלול ריצה
מדרכה
מדרכה
גינון
מסלול ריצה
מגרש כדורסל
רחבת אספלט
משטח אימון
מסלול ריצה
מדרכה
גינון
מסלול ריצה
גינון
מתחם אכסדרים מגוריי
גינון
גינון כלבים
מסלול ריצה
מדרכה
מסלול ריצה
מדרכה
מדרכה
מדרכ